






- 避難者居住スペース
- 使用制限スペース
- 避難者駐車・車両避難者スペース
- 多目的スペース
- 関係者車両スペース
- 通路・搬入路・出入口
- 業務車両スペース
- 緊急車両スペース
- ペット保護スペース
- 分別ごみ置場スペース
- 仮設トイレスペース
- 炊出場スペース
- 簡易風呂設置スペース
- 災害支援物資等置場
- 洗濯・物干スペース
- 防災倉庫
- 喫煙所



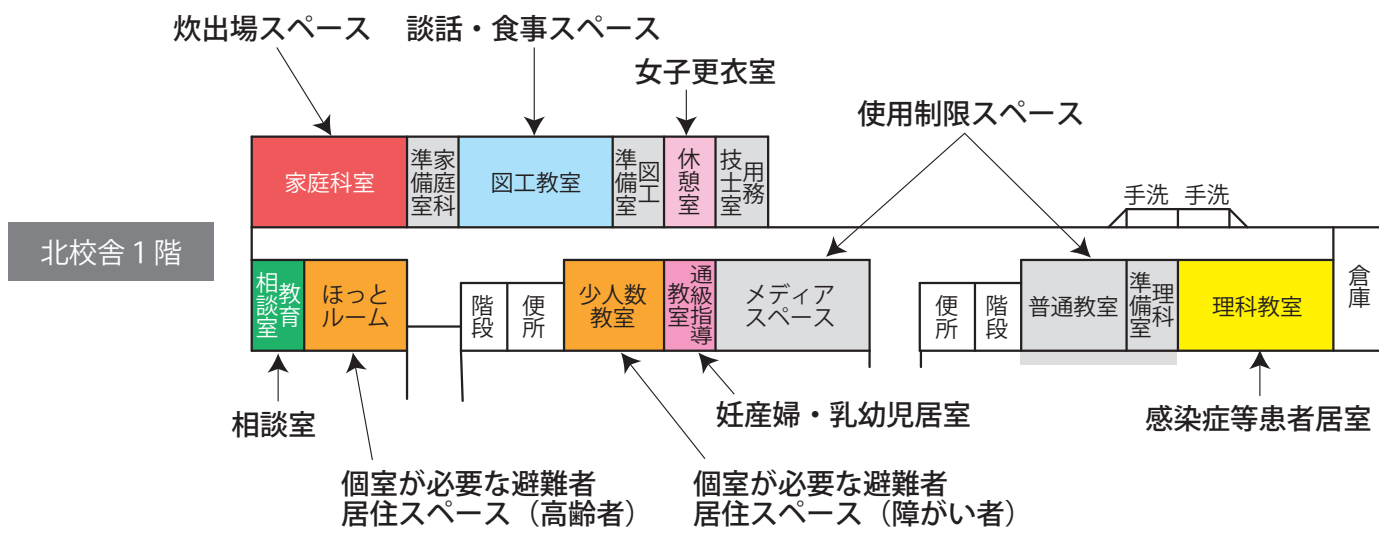

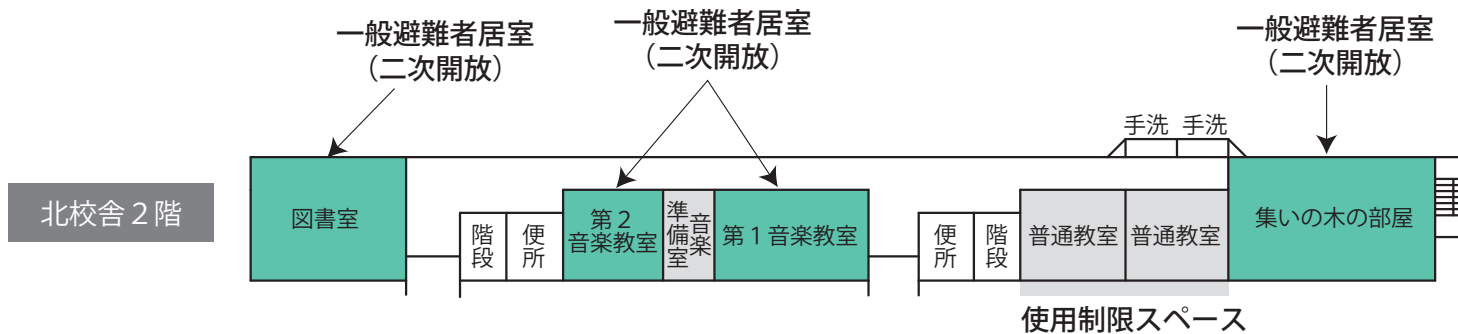

- 使用制限スペース
- 個室が必要な避難者居住スペース
- 妊産婦・乳幼児居室
- 感染症等患者居室
- 談話・食事スペース
- 炊出場スペース
- 相談室
- 女子更衣室

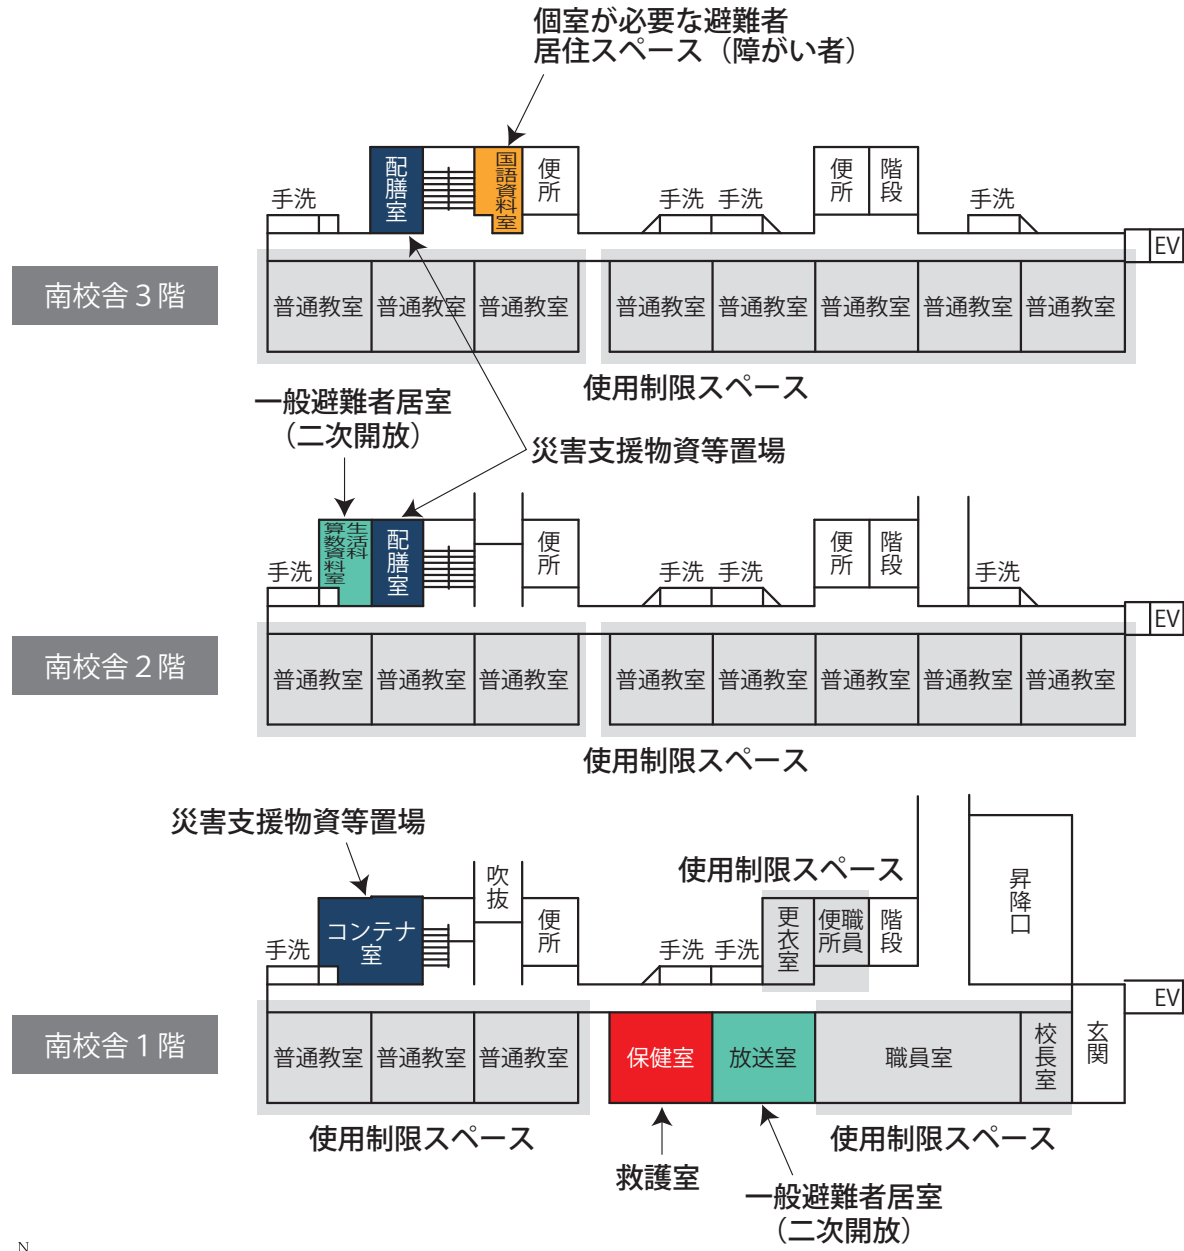

- 使用制限スペース
- 一般避難者居室（二次開放）
- 災害支援物資等置場
- 救護室
- 個室が必要な避難者居住スペース