




関係者車両スペース

業務車両



県道巾：9m

緊急車両

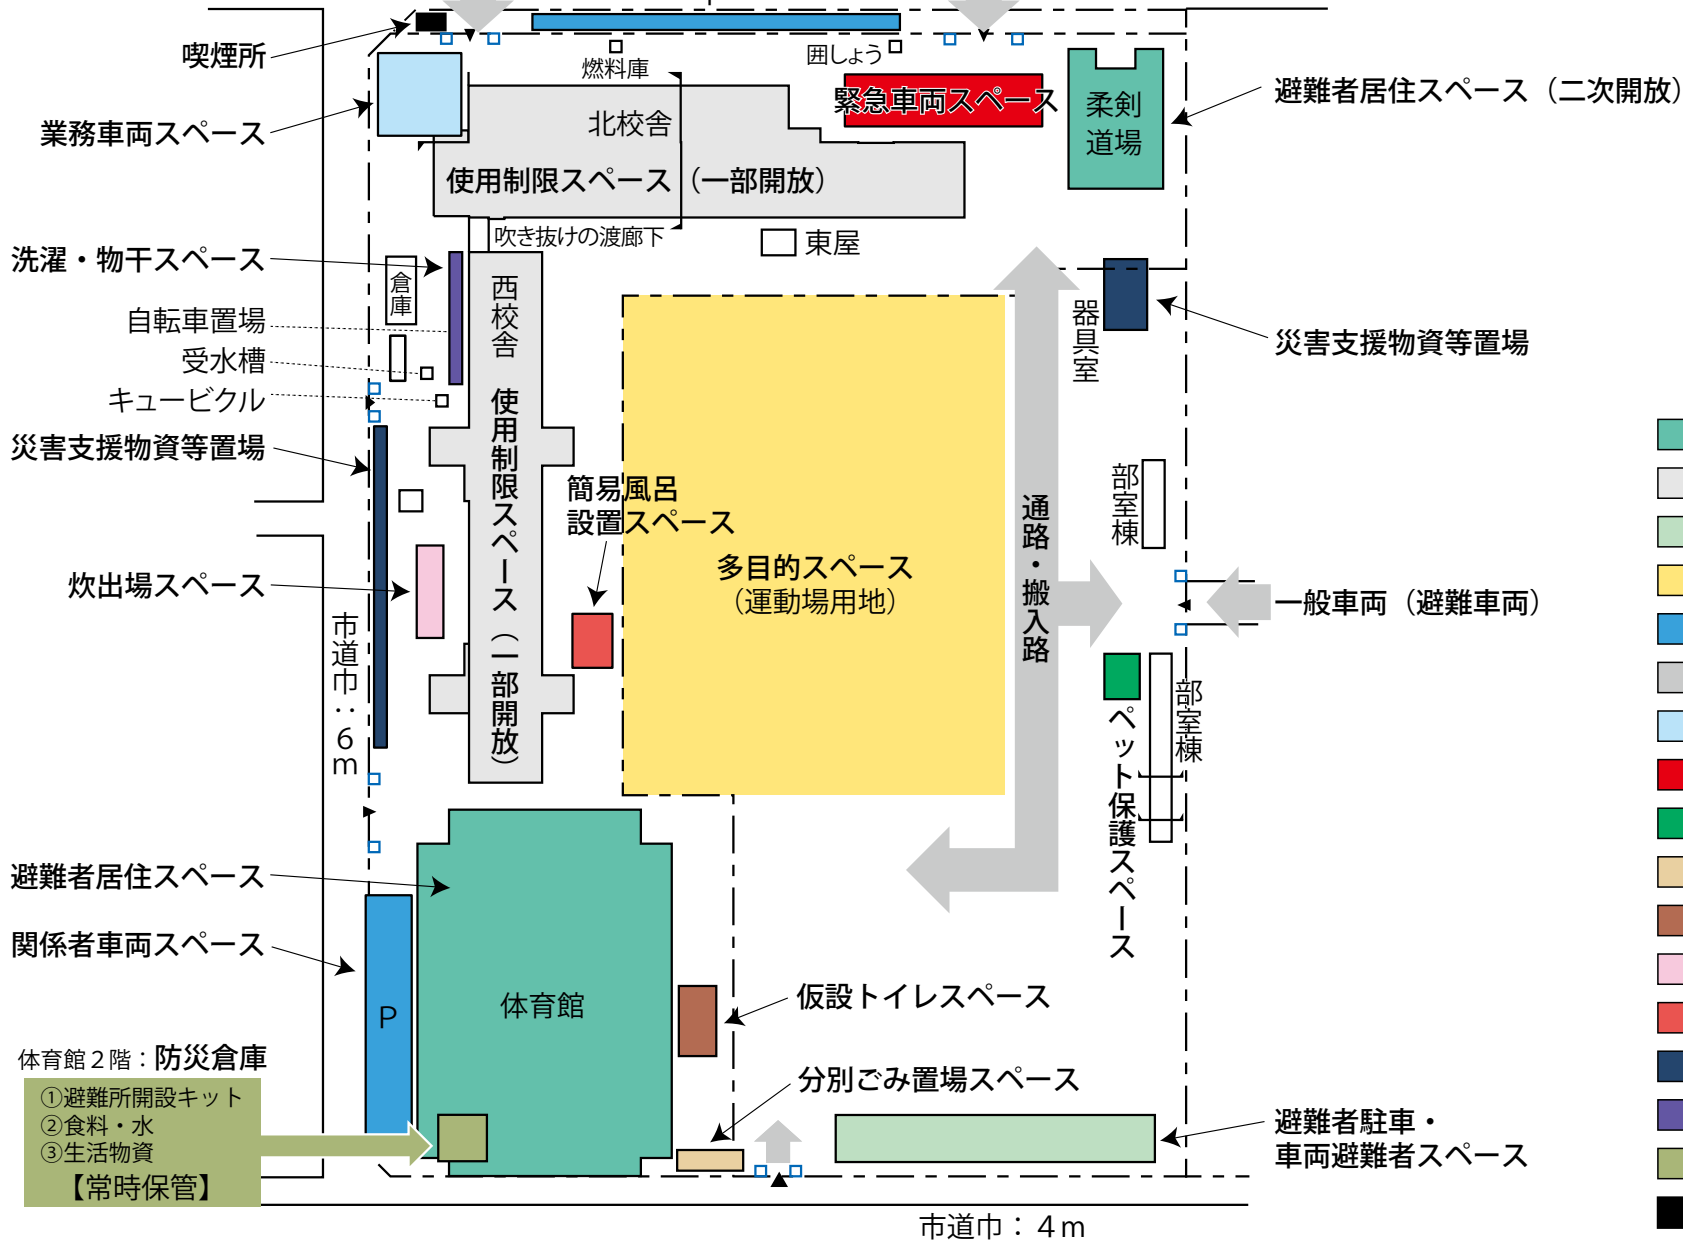


- 避難者居住スペース
- 使用制限スペース
- 避難者駐車・車両避難者スペース
- 多目的スペース
- 関係者車両スペース
- 通路・搬入路・出入口
- 業務車両スペース
- 緊急車両スペース
- ペット保護スペース
- 分別ごみ置場スペース
- 仮設トイレスペース
- 炊出場スペース
- 簡易風呂設置スペース
- 災害支援物資等置場
- 洗濯・物干スペース
- 防災倉庫
- 喫煙所

体育館 1階

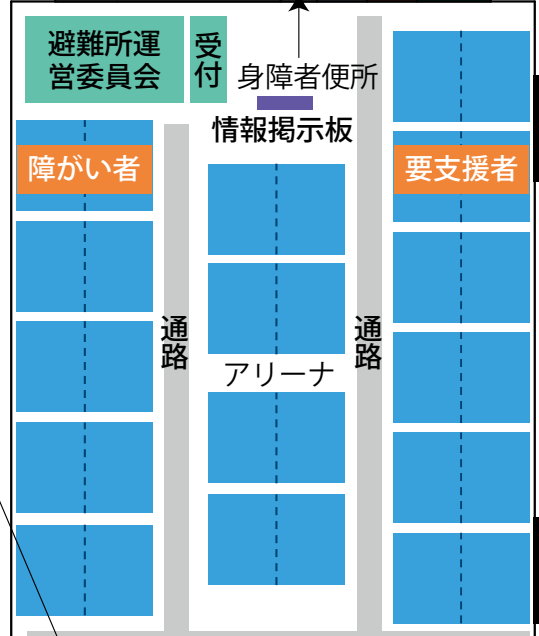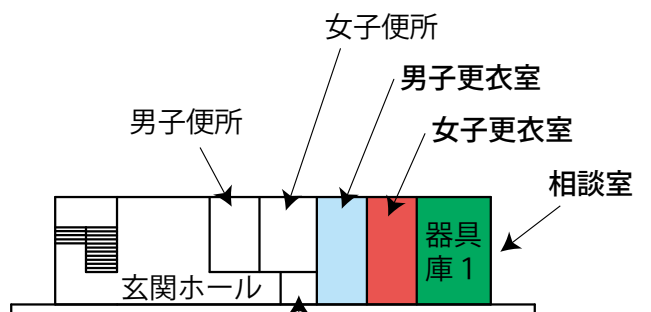


体育館 2階倉庫

- ①避難所開設キット
  - ②食料・水
  - ③生活物資
- 【常時保管】

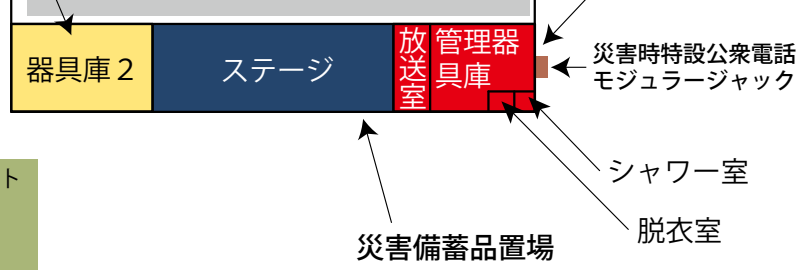


体育館 2階

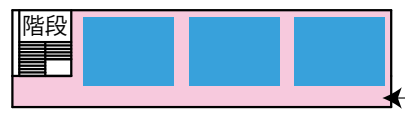

妊産婦・乳幼児居室

体育館 2階 卓球練習場

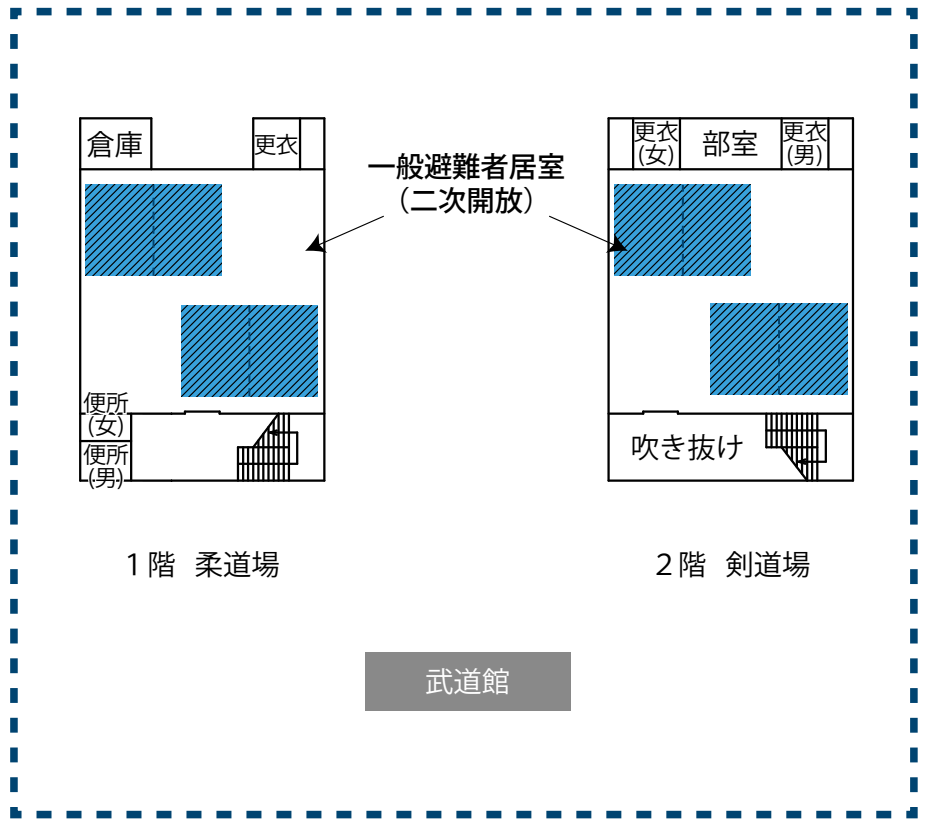


武道館

- |   |   |   |  |
|---|---|---|--|
| <span style="display: inline-block; width: 15px; height: 15px; background-color: #90EE90; border: 1px solid black;"></span> 避難所運営委員会・受付 | <span style="display: inline-block; width: 15px; height: 15px; background-color: #ADD8E6; border: 1px solid black;"></span> 居住地区割スペース         | <span style="display: inline-block; width: 15px; height: 15px; background-color: #FF6347; border: 1px solid black;"></span> 女子更衣室             | <span style="display: inline-block; width: 15px; height: 15px; background-color: #4682B4; border: 1px solid black; border-style: dashed;"></span> 一般避難者居室 (二次開放) |
| <span style="display: inline-block; width: 15px; height: 15px; background-color: #FFD700; border: 1px solid black;"></span> 運営委員会事務室    | <span style="display: inline-block; width: 15px; height: 15px; background-color: #D3D3D3; border: 1px solid black;"></span> 通路                | <span style="display: inline-block; width: 15px; height: 15px; background-color: #A0522D; border: 1px solid black;"></span> 災害時特設公衆電話モジュージャック | <span style="display: inline-block; width: 15px; height: 15px; background-color: #FFC0CB; border: 1px solid black;"></span> 妊産婦・乳幼児居室                            |
| <span style="display: inline-block; width: 15px; height: 15px; background-color: #191970; border: 1px solid black;"></span> 災害備蓄品置場     | <span style="display: inline-block; width: 15px; height: 15px; background-color: #FF8C00; border: 1px solid black;"></span> 要支援者スペース・障がい者スペース | <span style="display: inline-block; width: 15px; height: 15px; background-color: #FF0000; border: 1px solid black;"></span> 救護室               |  |
| <span style="display: inline-block; width: 15px; height: 15px; background-color: #8A2BE2; border: 1px solid black;"></span> 情報掲示板       | <span style="display: inline-block; width: 15px; height: 15px; background-color: #ADD8E6; border: 1px solid black;"></span> 男子更衣室             | <span style="display: inline-block; width: 15px; height: 15px; background-color: #008000; border: 1px solid black;"></span> 相談室               |  |



使用制限スペース

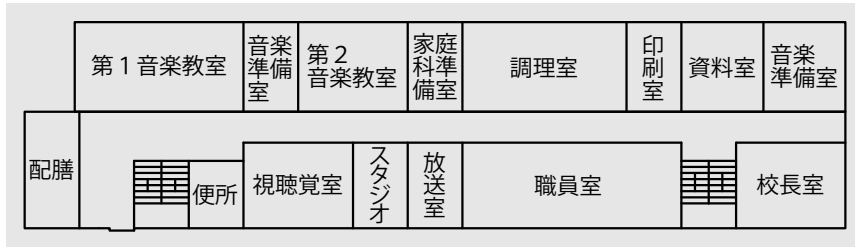


北校舎 2階

使用制限スペース




使用制限スペース

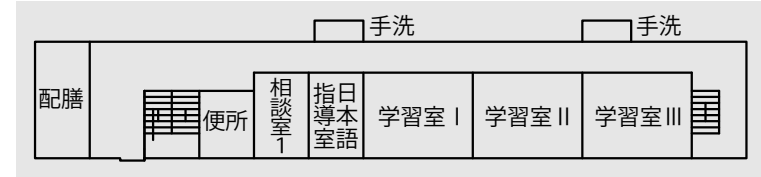


北校舎 4階

談話・食事スペース

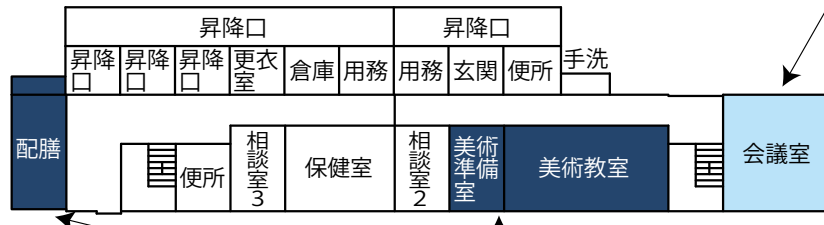

北校舎 1階

使用制限スペース

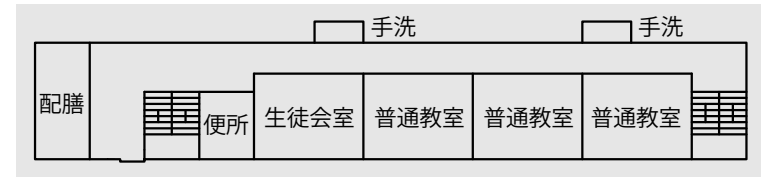

北校舎 3階


災害支援物資等置場  
(避難所長期化の場合)



- 使用制限スペース
- 談話・食事スペース
- 災害支援物資等置場




使用制限スペース

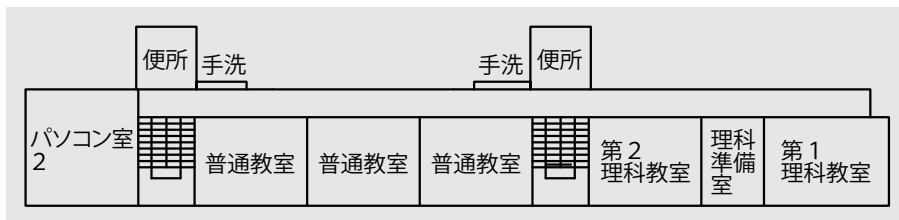

西校舎 2階


使用制限スペース

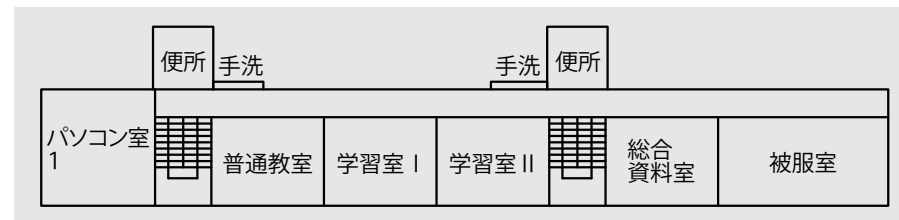

西校舎 4階

個室が必要な  
避難者居住スペース

災害支援物資等置場

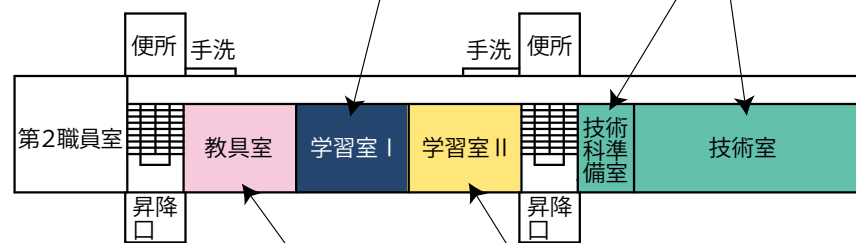


西校舎 1階

女性専用スペース

感染症等患者居室

使用制限スペース

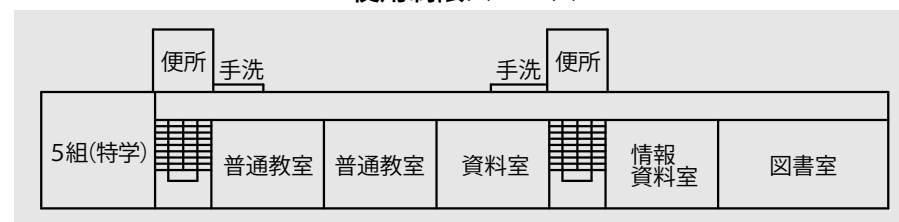

西校舎 3階



- 使用制限スペース
- 個室が必要な避難者居住スペース
- 感染症等患者居室
- 女性専用スペース
- 災害支援物資等置場