




- 避難所運営委員会・受付
- 通路
- 災害時特設公衆電話モジュラーjack
- 避難所運営委員会事務室
- 要支援者スペース・障がい者スペース
- 救護室 (兼相談室)
- 災害備蓄品置場
- 男子更衣室
- 女性専用スペース
- 情報掲示板
- 女子更衣室
- 居住地区割スペース
- 女性専用スペース



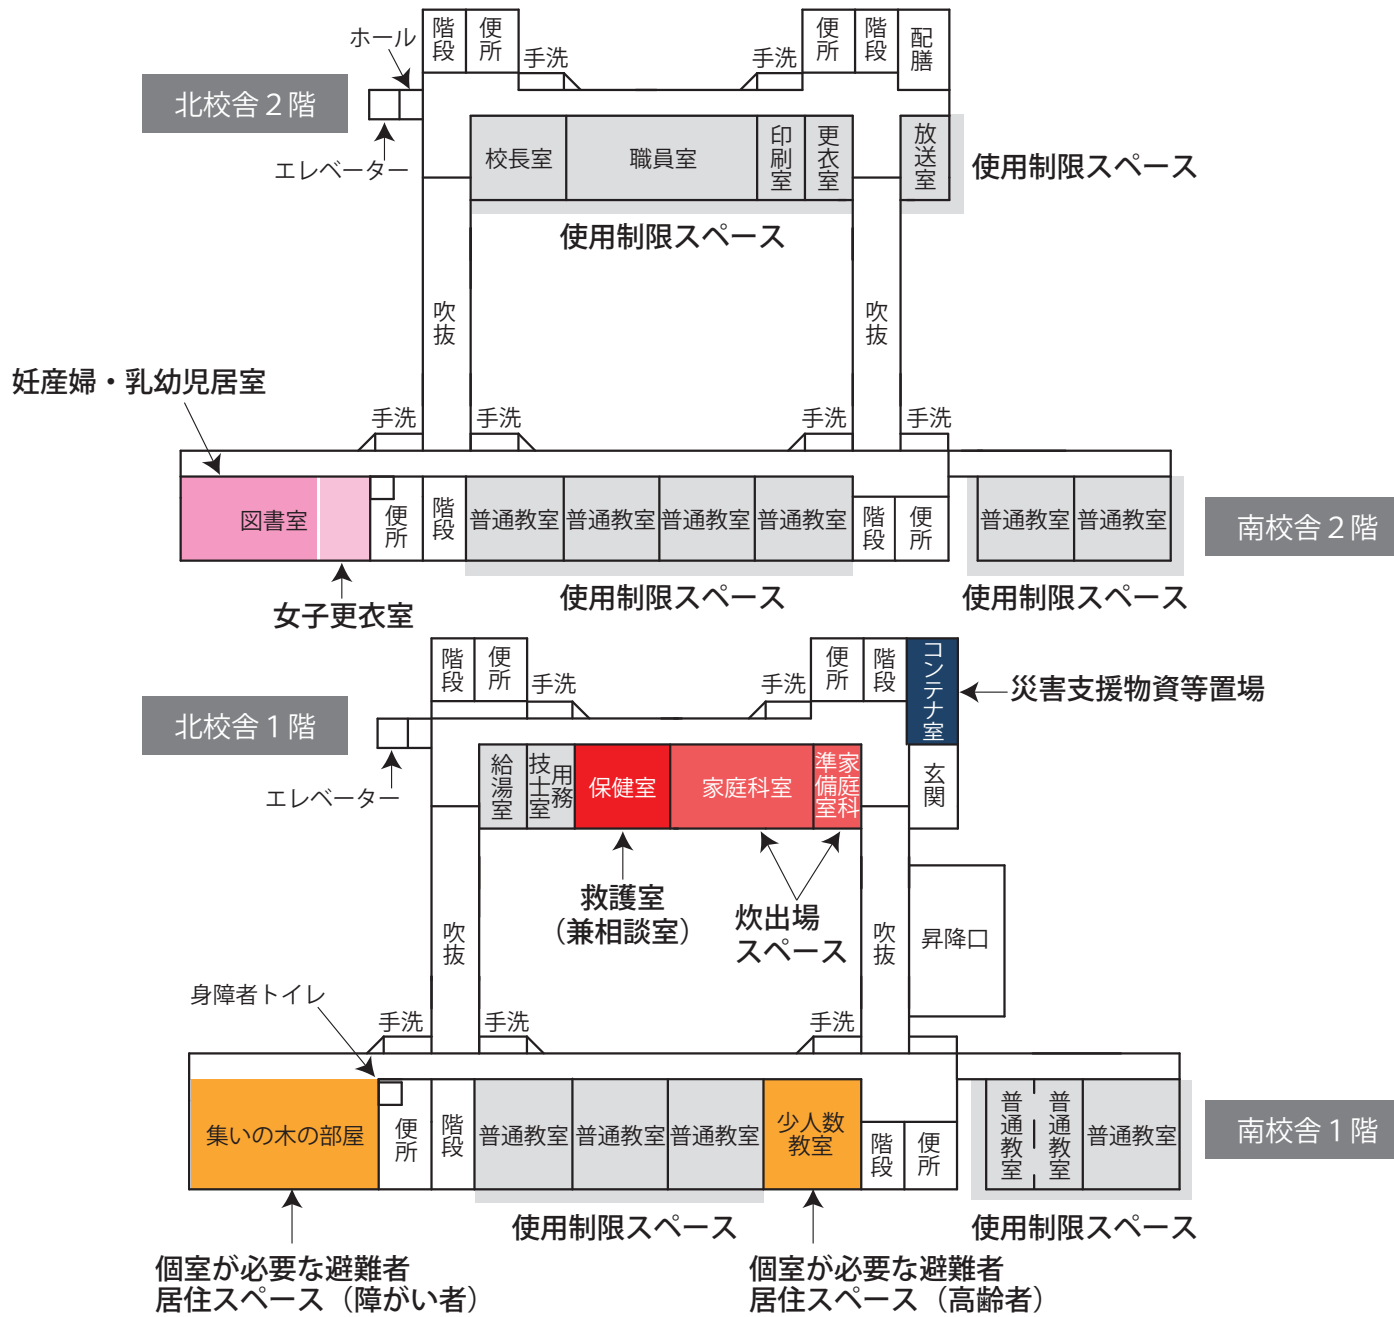

- 使用制限スペース
- 個室が必要な避難者居住スペース
- 妊産婦・乳幼児居室
- 救護室 (兼相談室)
- 炊出場スペース
- 女子更衣室
- 災害支援物資等置場



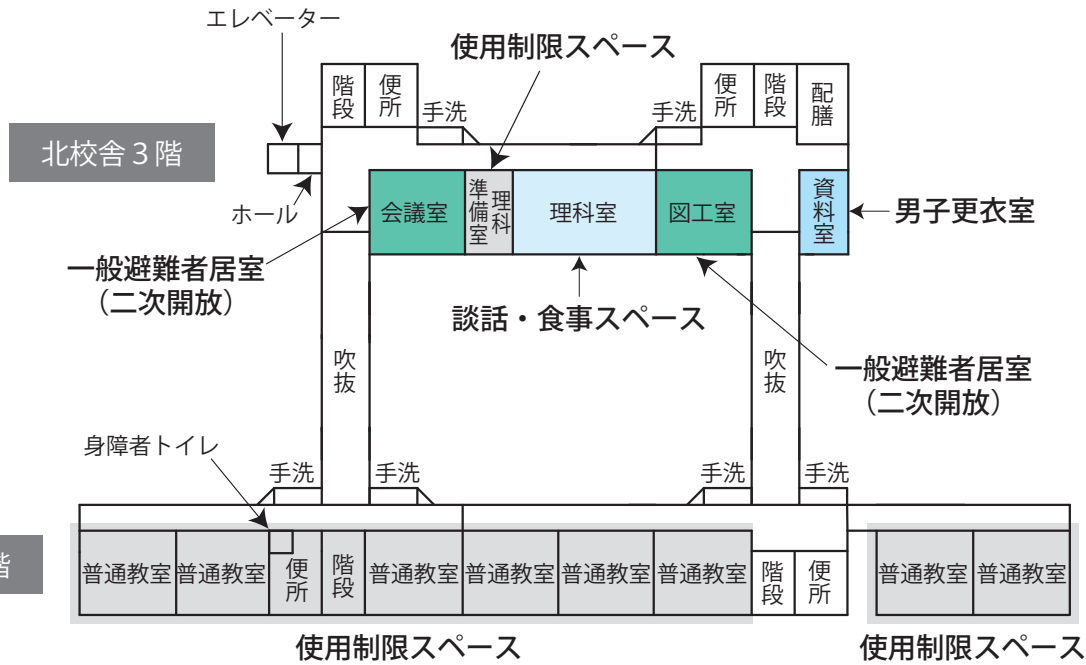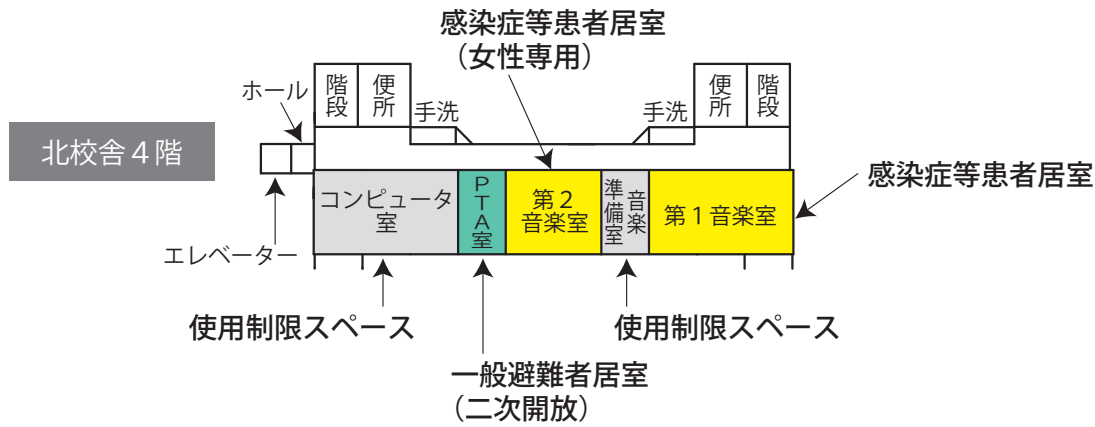

- 一般避難者居室 (二次開放)
- 使用制限スペース
- 感染症等患者居室
- 談話・食事スペース
- 男子更衣室

