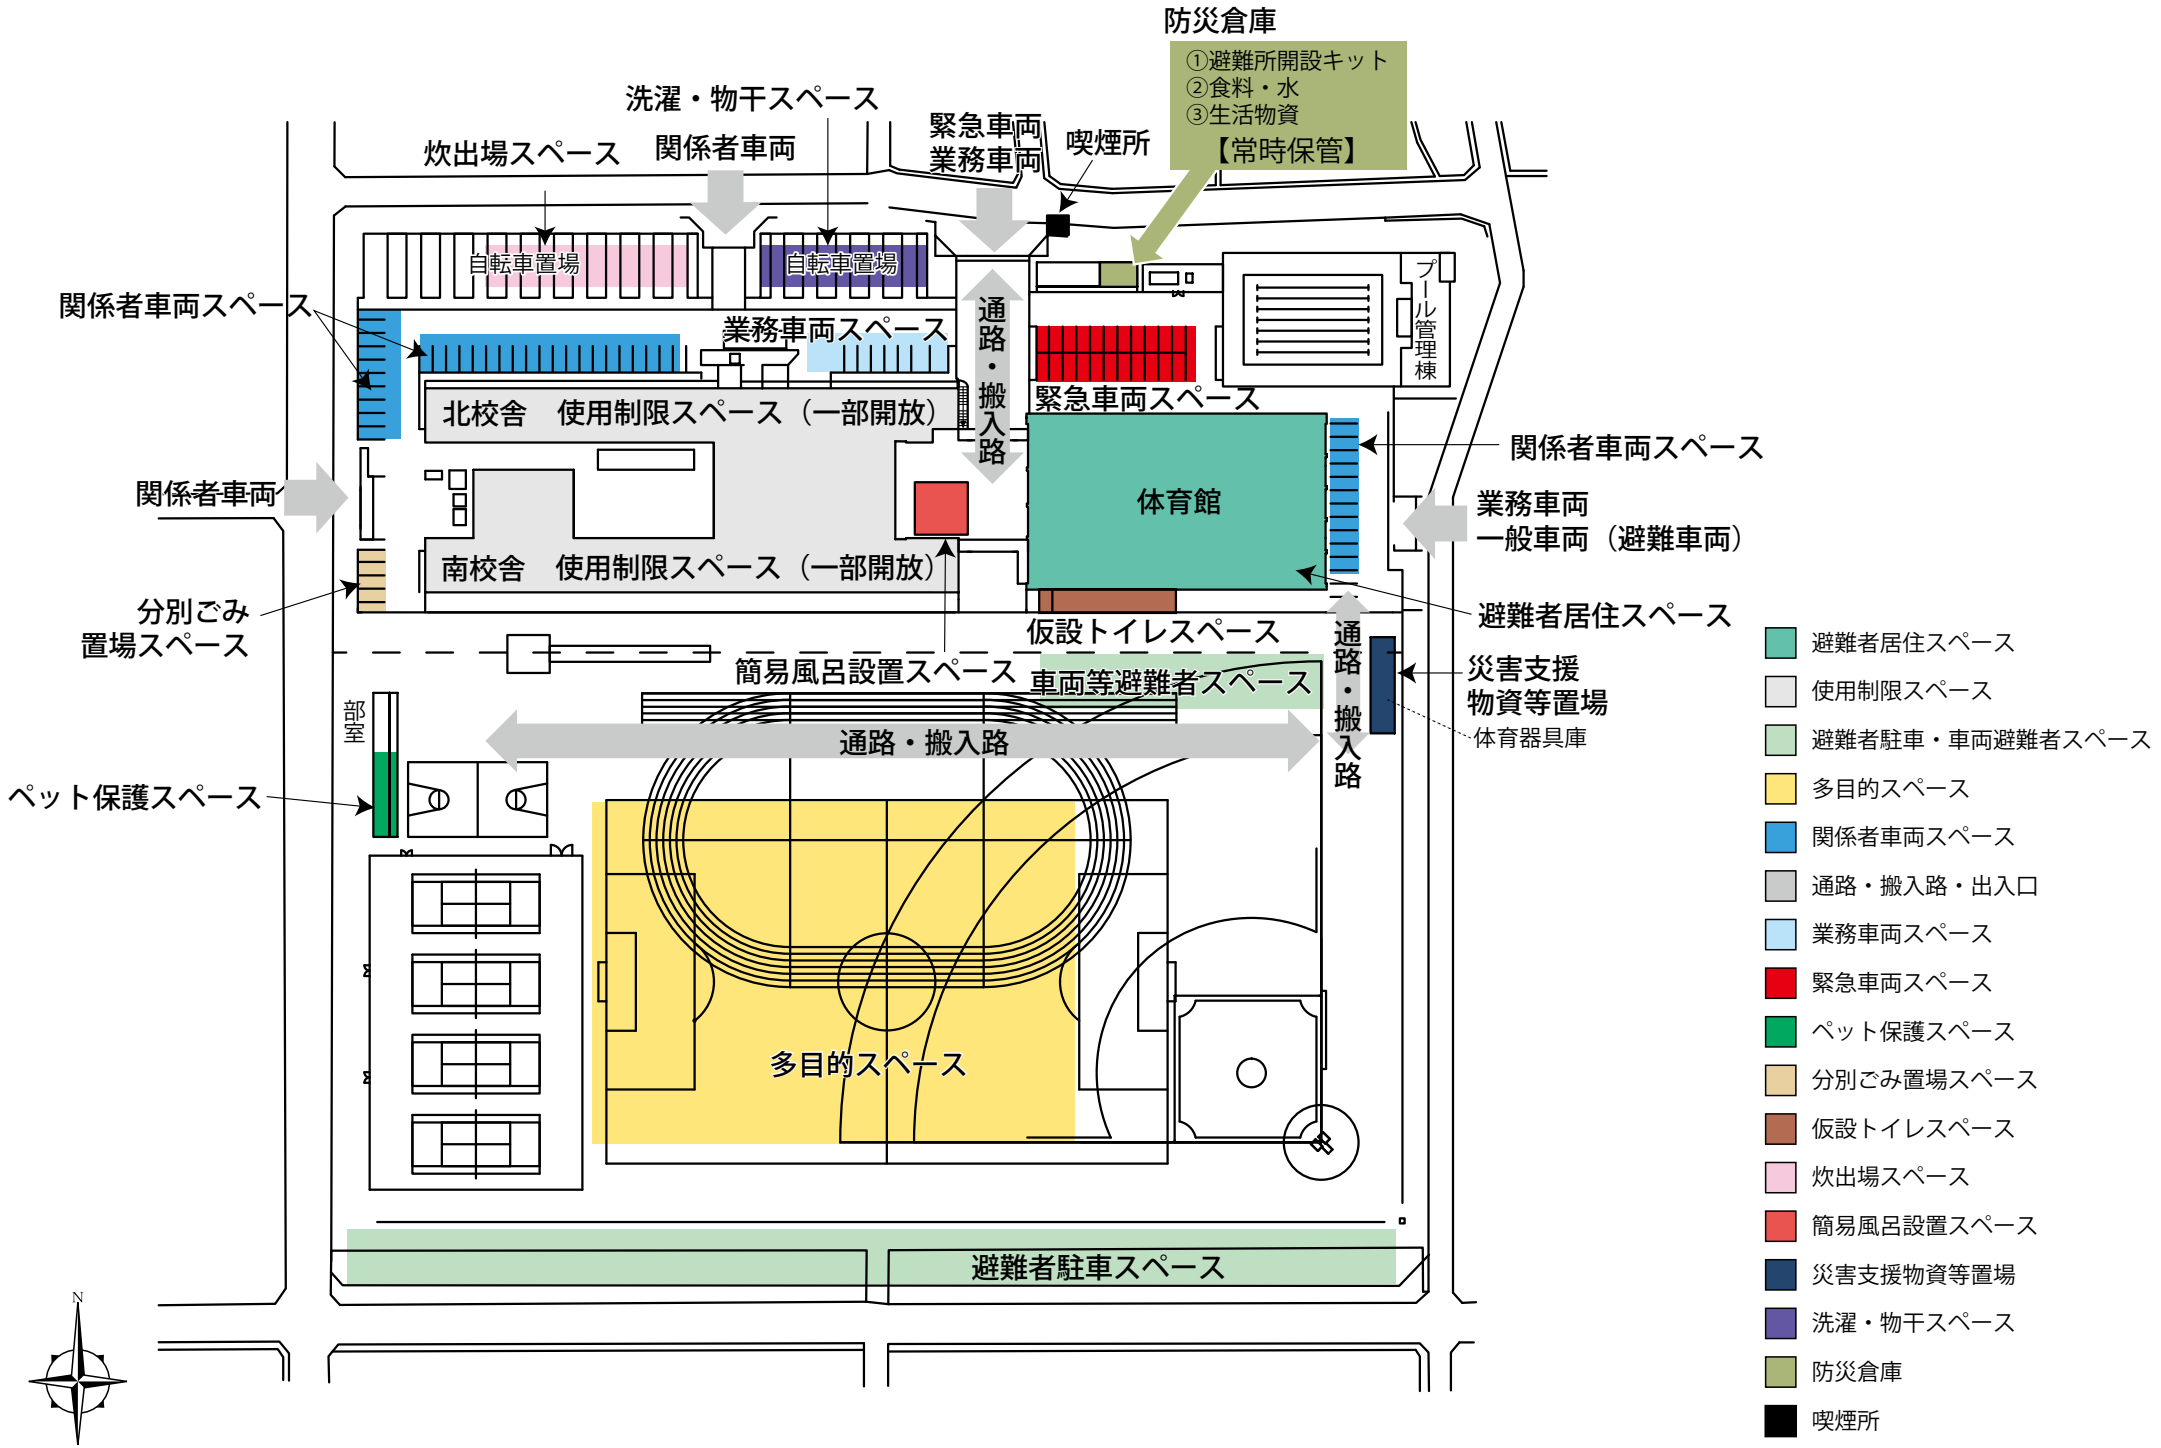
防災倉庫
①避難所開設キット
②食料・水
③生活物資
【常時保管】
洗濯・物干スペース
炊出場スペース
関係者車両
緊急車両
業務車両
喫煙所
自転車置場
自転車置場
関係者車両スペース
業務車両スペース
通路・搬入路
プール管理棟
北校舎　使用制限スペース（一部開放）
緊急車両スペース
関係者車両スペース
関係者車両
体育館
業務車両
一般車両（避難車両）
南校舎　使用制限スペース（一部開放）
分別ごみ
置場スペース
避難者居住スペース
仮設トイレスペース
簡易風呂設置スペース
車両等避難者スペース
通路・搬入路
災害支援
物資等置場
体育器具庫
部室
通路・搬入路
ペット保護スペース
多目的スペース
避難者駐車スペース
N
避難者居住スペース
使用制限スペース
避難者駐車・車両避難者スペース
多目的スペース
関係者車両スペース
通路・搬入路・出入口
業務車両スペース
緊急車両スペース
ペット保護スペース
分別ごみ置場スペース
仮設トイレスペース
炊出場スペース
簡易風呂設置スペース
災害支援物資等置場
洗濯・物干スペース
防災倉庫
喫煙所

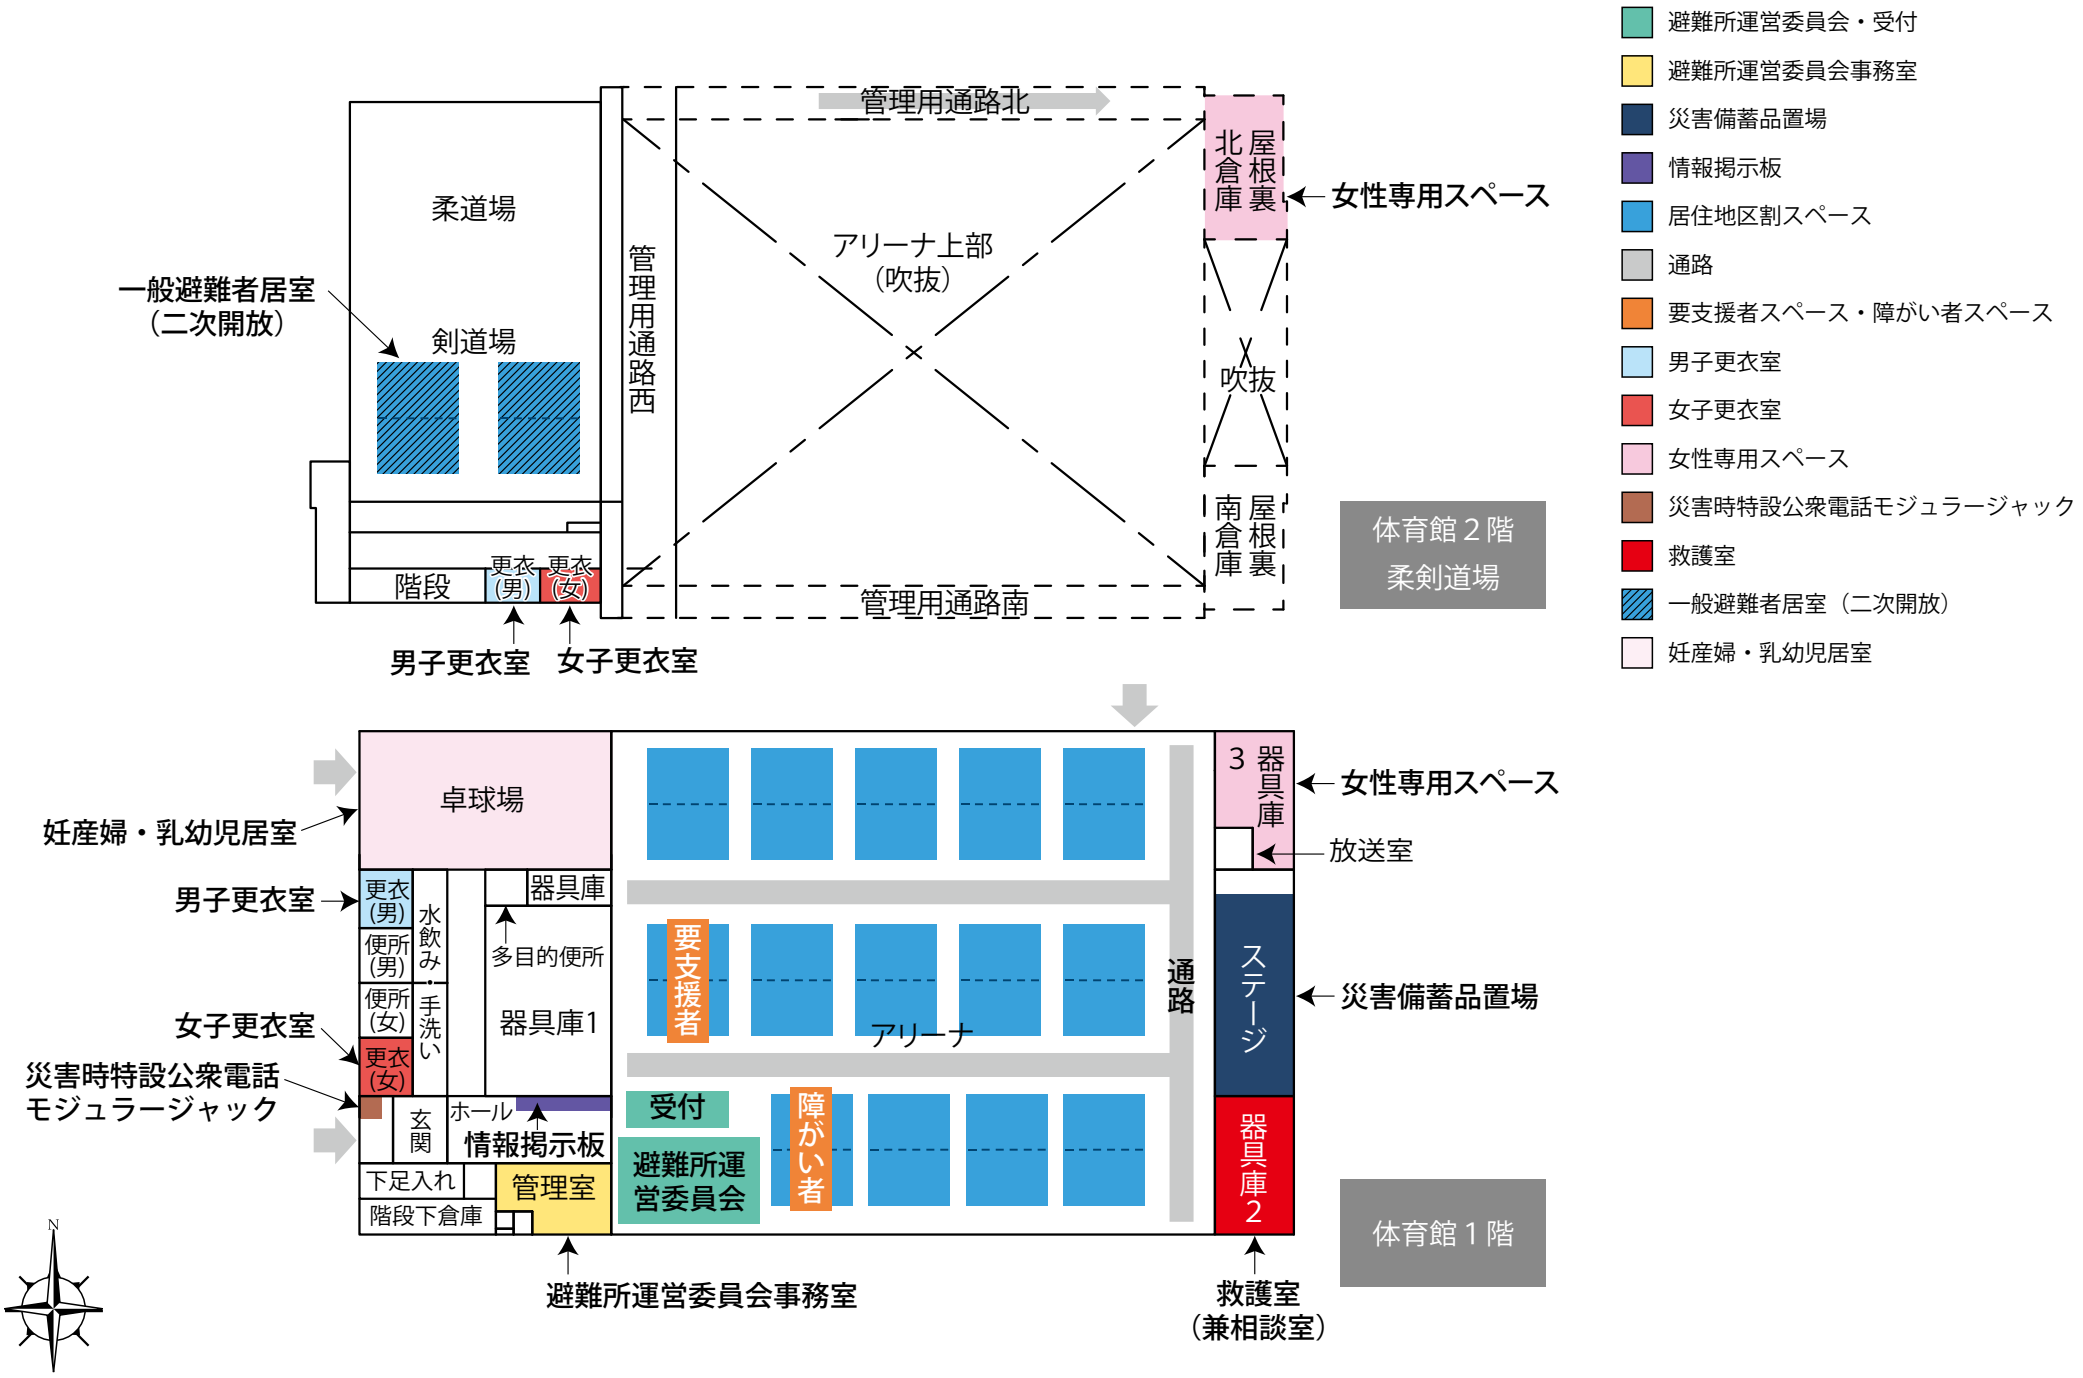
避難所運営委員会・受付
避難所運営委員会事務室
災害備蓄品置場
情報掲示板
居住地区割スペース
通路
要支援者スペース・障がい者スペース
男子更衣室
女子更衣室
女性専用スペース
災害時特設公衆電話モジュラージャック
救護室
一般避難者居室（二次開放）
妊産婦・乳幼児居室
管理用通路北
管理用通路西
管理用通路南
柔道場
剣道場
一般避難者居室
（二次開放）
アリーナ上部
（吹抜）
北屋根裏倉庫
南屋根裏倉庫
吹抜
女性専用スペース
階段
更衣（男）
更衣（女）
男子更衣室
女子更衣室
体育館２階
柔剣道場
卓球場
妊産婦・乳幼児居室
男子更衣室
女子更衣室
災害時特設公衆電話
モジュラージャック
更衣（男）
便所（男）
便所（女）
更衣（女）
水飲み・手洗い
器具庫
多目的便所
器具庫1
玄関
ホール
情報掲示板
下足入れ
管理室
階段下倉庫
要支援者
アリーナ
通路
受付
避難所運営委員会
障がい者
3 器具庫
女性専用スペース
放送室
ステージ
災害備蓄品置場
器具庫2
体育館１階
避難所運営委員会事務室
救護室
（兼相談室）
N

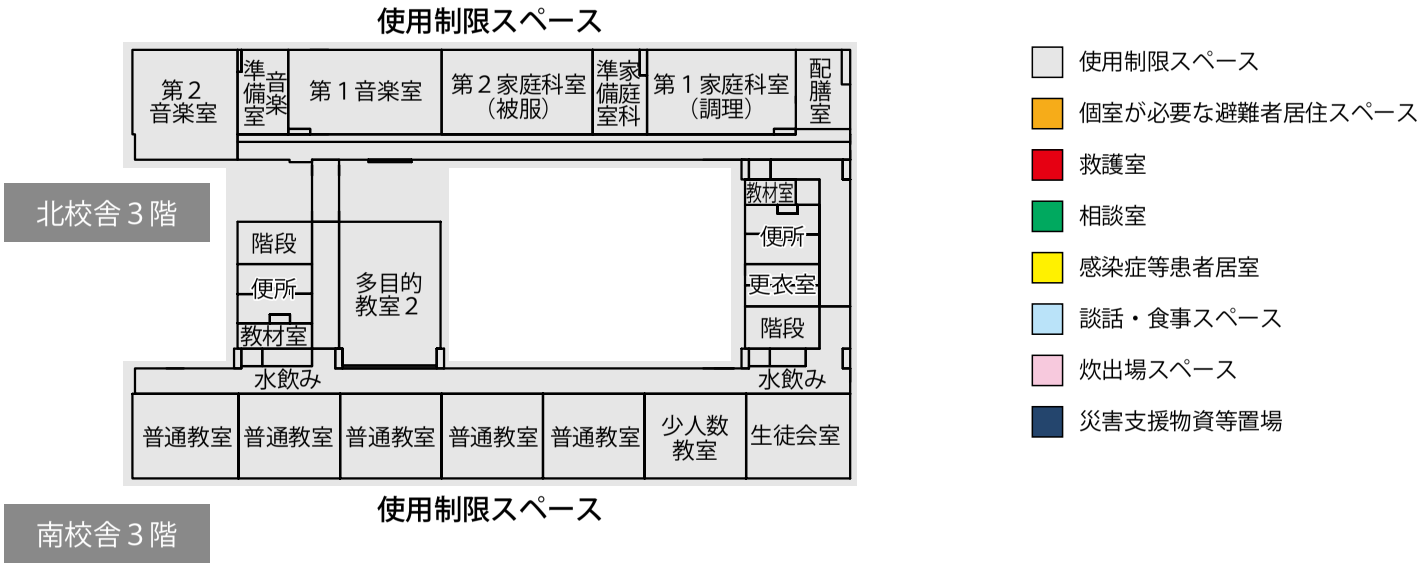

南校舎３階

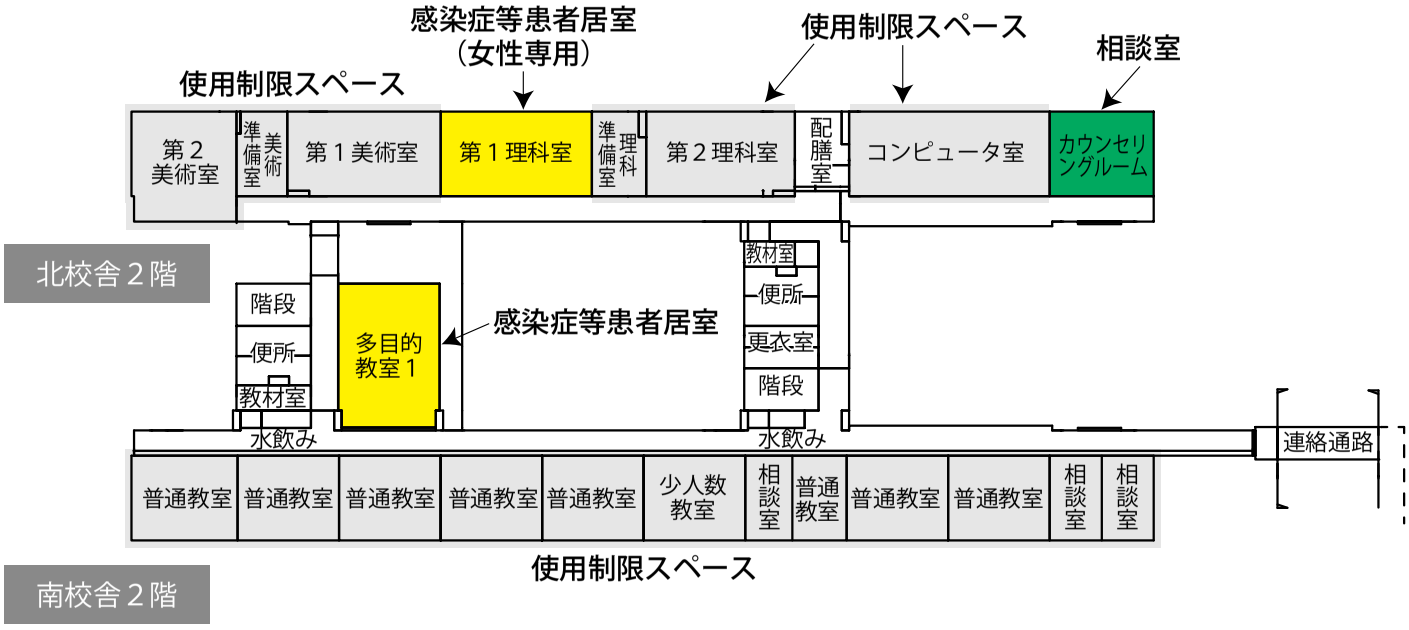

南校舎２階

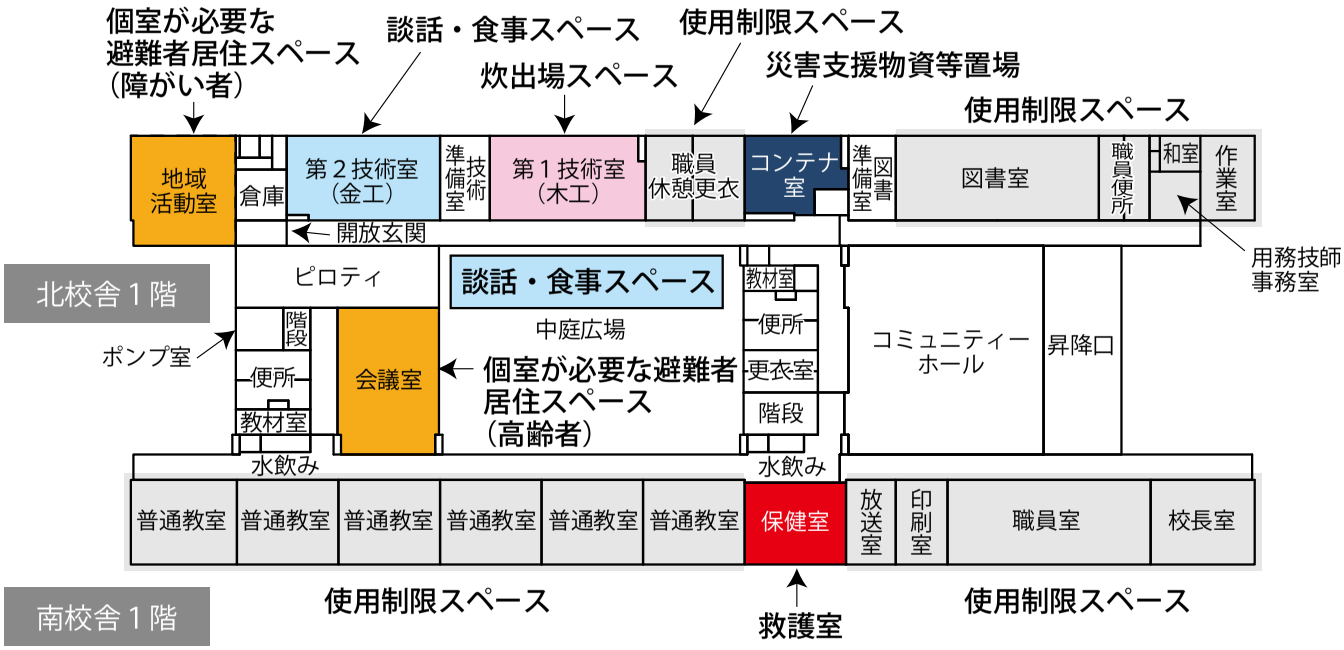

南校舎１階