緊急車両
業務車両
関係者車両
喫煙所
使用制限スペース
（一部開放）
洗濯・物干スペース
小プール
大プール
女子更衣室
男子更衣室
関係者車両スペース
緊急車両スペース
災害支援物資等置場
北校舎
緊急車両
業務車両
関係者車両
業務車両スペース
南校舎
使用制限スペース（一部開放）
体育館
西校舎
使用制限スペース
（一部開放）
ペット保護スペース
炊出場
スペース
避難者居住
スペース
業務車両
一般車両
（避難者）
通路・搬入路
簡易風呂
設置スペース
避難者駐車・
車両避難者スペース
通路・搬入路
多目的スペース
防災倉庫
①避難所開設キット
②食料・水
③生活物資
【常時保管】
業務車両
一般車両
（避難者）
仮設トイレ
スペース
分別ごみ置場
スペース
避難者居住スペース
使用制限スペース
避難者駐車・車両避難者スペース
多目的スペース
関係者車両スペース
通路・搬入路・出入口
業務車両スペース
緊急車両スペース
ペット保護スペース
分別ごみ置場スペース
仮設トイレスペース
炊出場スペース
簡易風呂設置スペース
災害支援物資等置場
洗濯・物干スペース
防災倉庫
男子更衣室
女子更衣室
喫煙所

下川淵小学校

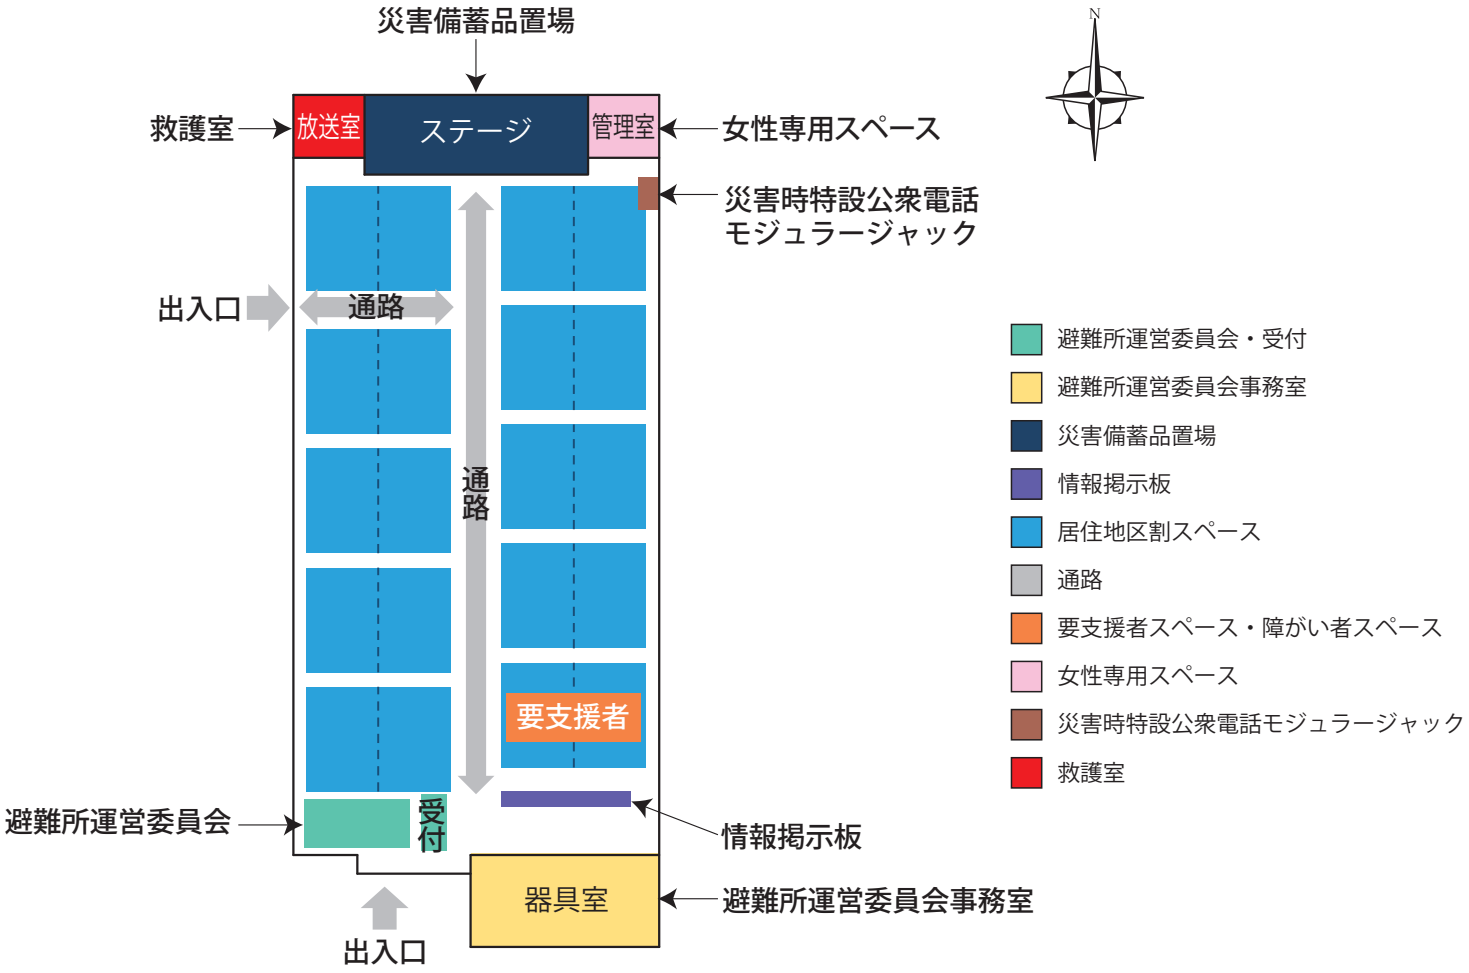
災害備蓄品置場
救護室
放送室
ステージ
管理室
女性専用スペース
災害時特設公衆電話
モジュラージャック
出入口
通路
通路
要支援者
避難所運営委員会
受付
情報掲示板
器具室
避難所運営委員会事務室
出入口
N
避難所運営委員会・受付
避難所運営委員会事務室
災害備蓄品置場
情報掲示板
居住地区割スペース
通路
要支援者スペース・障がい者スペース
女性専用スペース
災害時特設公衆電話モジュラージャック
救護室

下川淵小学校

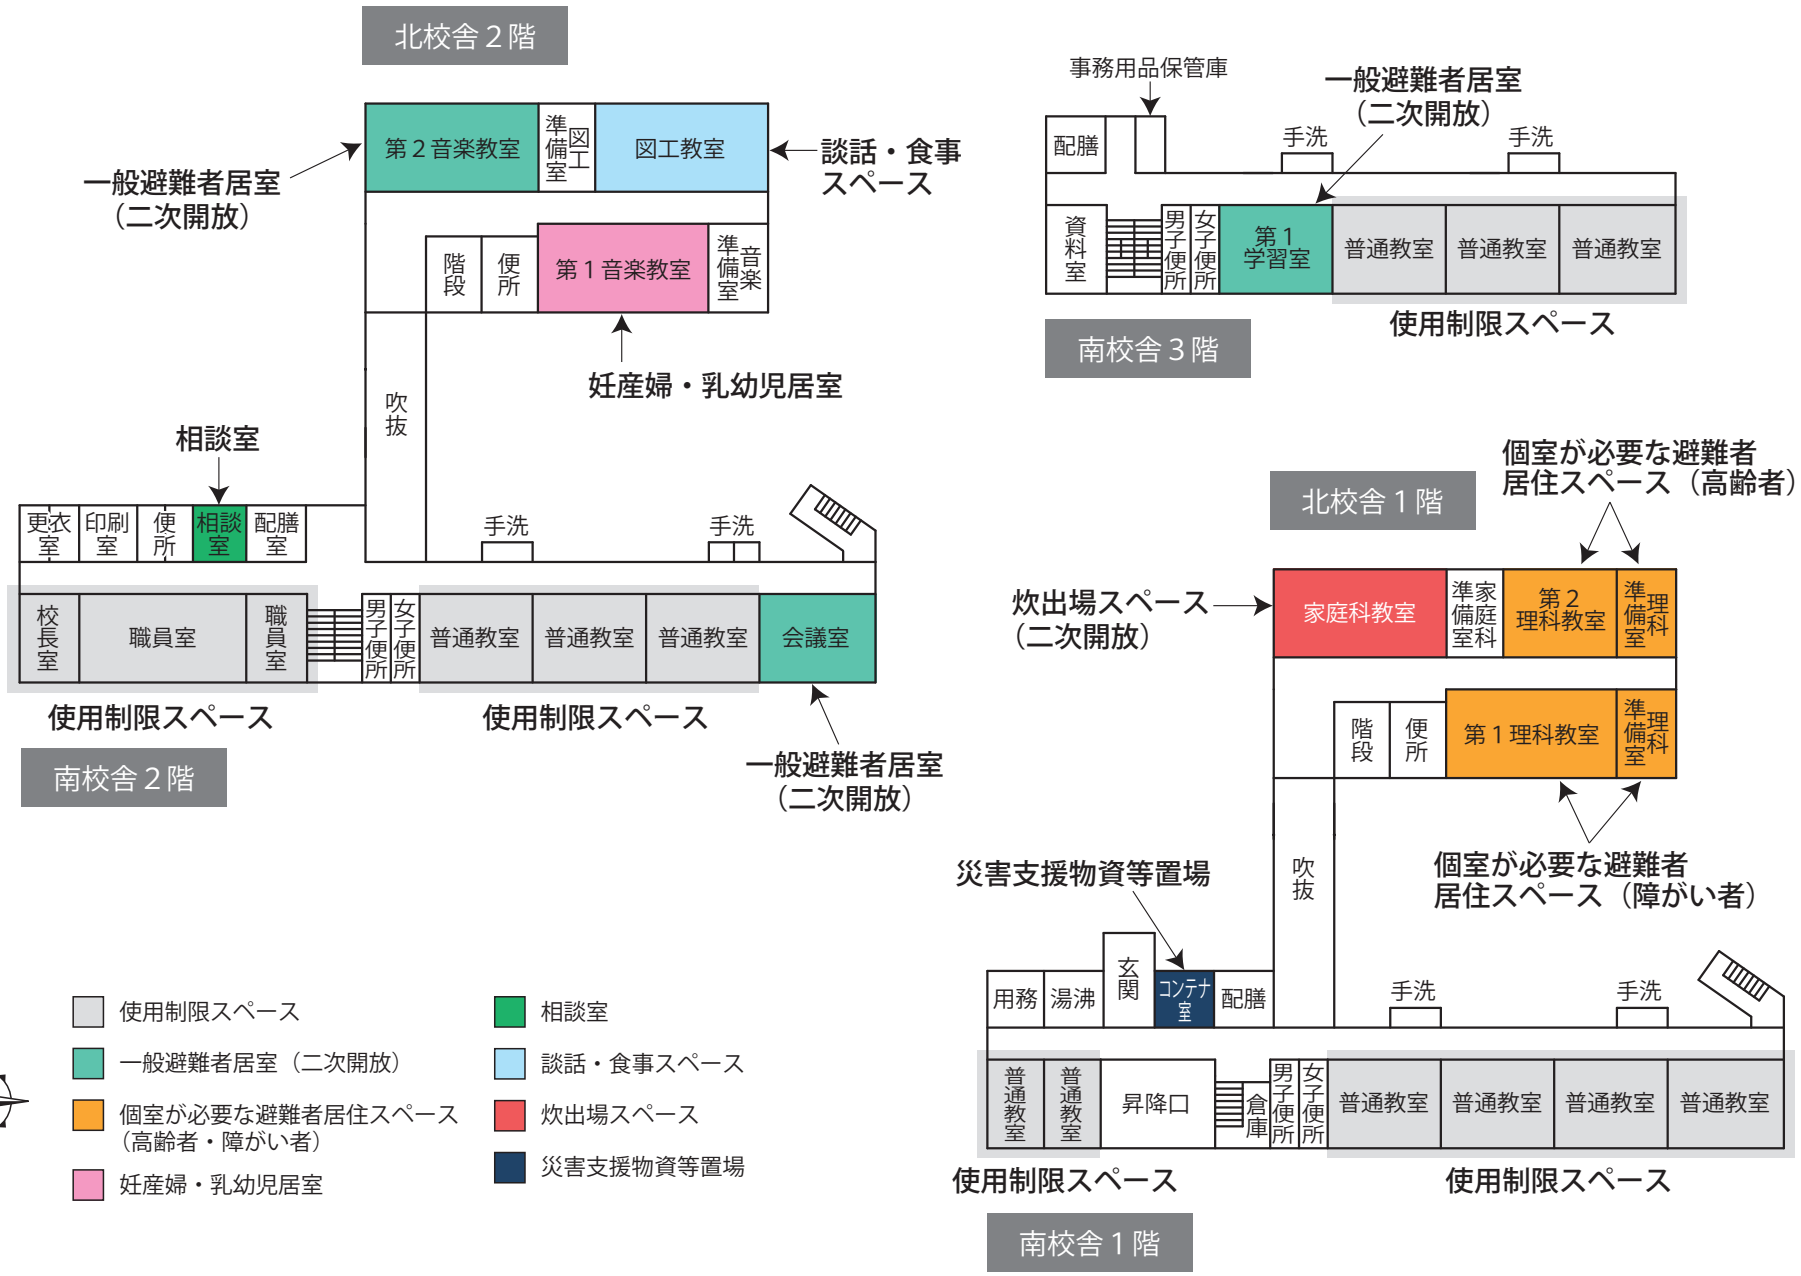
北校舎２階
第２音楽教室
準備室
図工
図工教室
一般避難者居室
（二次開放）
談話・食事
スペース
階段
便所
第１音楽教室
準備室
音楽
妊産婦・乳幼児居室
吹抜
相談室
更衣室
印刷室
便所
相談室
配膳室
手洗
手洗
校長室
職員室
職員室
男子便所
女子便所
普通教室
普通教室
普通教室
会議室
使用制限スペース
使用制限スペース
一般避難者居室
（二次開放）
南校舎２階
事務用品保管庫
一般避難者居室
（二次開放）
配膳
手洗
手洗
資料室
男子便所
女子便所
第１学習室
普通教室
普通教室
普通教室
使用制限スペース
南校舎３階
個室が必要な避難者
居住スペース（高齢者）
北校舎１階
炊出場スペース
（二次開放）
家庭科教室
準備室
家庭科
第２理科教室
準備室
理科
階段
便所
第１理科教室
準備室
理科
個室が必要な避難者
居住スペース（障がい者）
吹抜
災害支援物資等置場
用務
湯沸
玄関
コンテナ室
配膳
手洗
手洗
普通教室
普通教室
昇降口
倉庫
男子便所
女子便所
普通教室
普通教室
普通教室
普通教室
使用制限スペース
使用制限スペース
南校舎１階
N
使用制限スペース
一般避難者居室（二次開放）
個室が必要な避難者居住スペース
（高齢者・障がい者）
妊産婦・乳幼児居室
相談室
談話・食事スペース
炊出場スペース
災害支援物資等置場

下川淵小学校

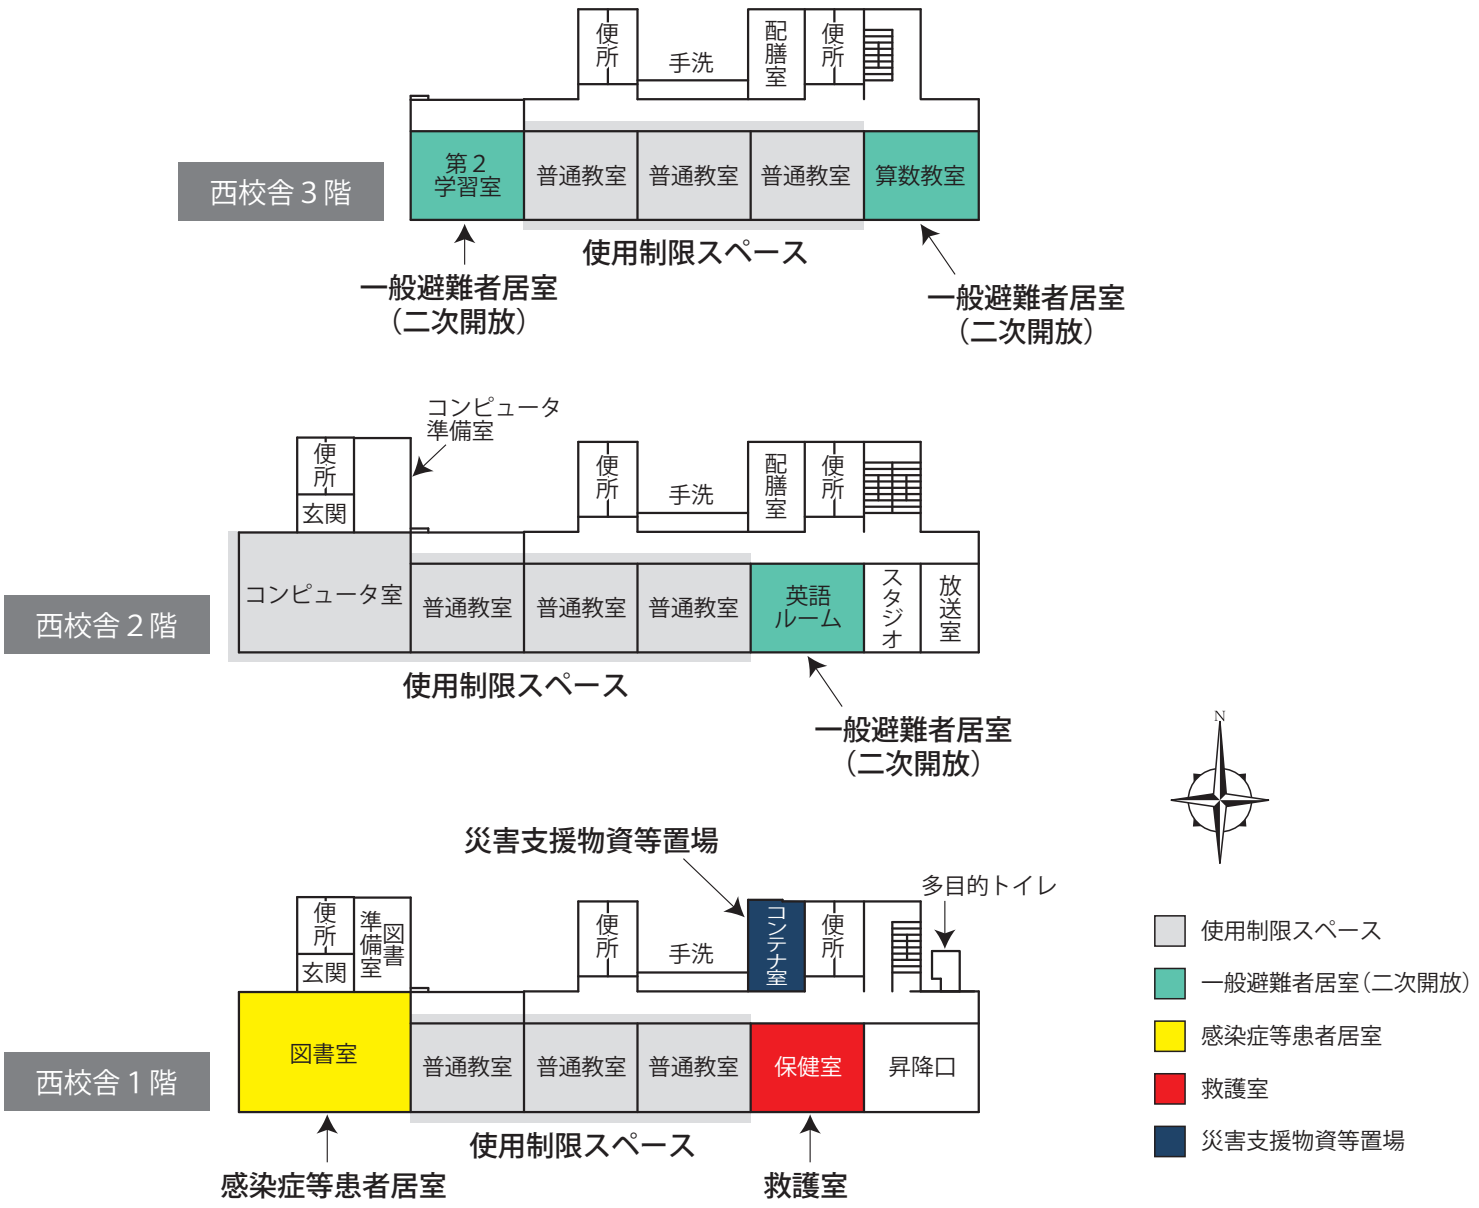
西校舎３階
便所
手洗
配膳室
便所
第２学習室
普通教室
普通教室
普通教室
算数教室
使用制限スペース
一般避難者居室（二次開放）
一般避難者居室（二次開放）
西校舎２階
コンピュータ準備室
便所
玄関
便所
手洗
配膳室
便所
コンピュータ室
普通教室
普通教室
普通教室
英語ルーム
スタジオ
放送室
使用制限スペース
一般避難者居室（二次開放）
N
西校舎１階
災害支援物資等置場
多目的トイレ
便所
玄関
準備室
図書室
便所
手洗
コンテナ室
便所
図書室
普通教室
普通教室
普通教室
保健室
昇降口
使用制限スペース
感染症等患者居室
救護室
使用制限スペース
一般避難者居室（二次開放）
感染症等患者居室
救護室
災害支援物資等置場

下川淵小学校