


- 避難者居住スペース
- 使用制限スペース
- 避難者駐車・車両避難者スペース
- 多目的スペース
- 関係者車両スペース
- 通路・搬入路・出入口
- 業務車両スペース
- 緊急車両スペース
- ペット保護スペース
- 分別ごみ置場スペース
- 仮設トイレスペース
- 炊出場スペース
- 簡易風呂設置スペース
- 災害支援物資等置場
- 洗濯・物干スペース
- 防災倉庫
- 喫煙所

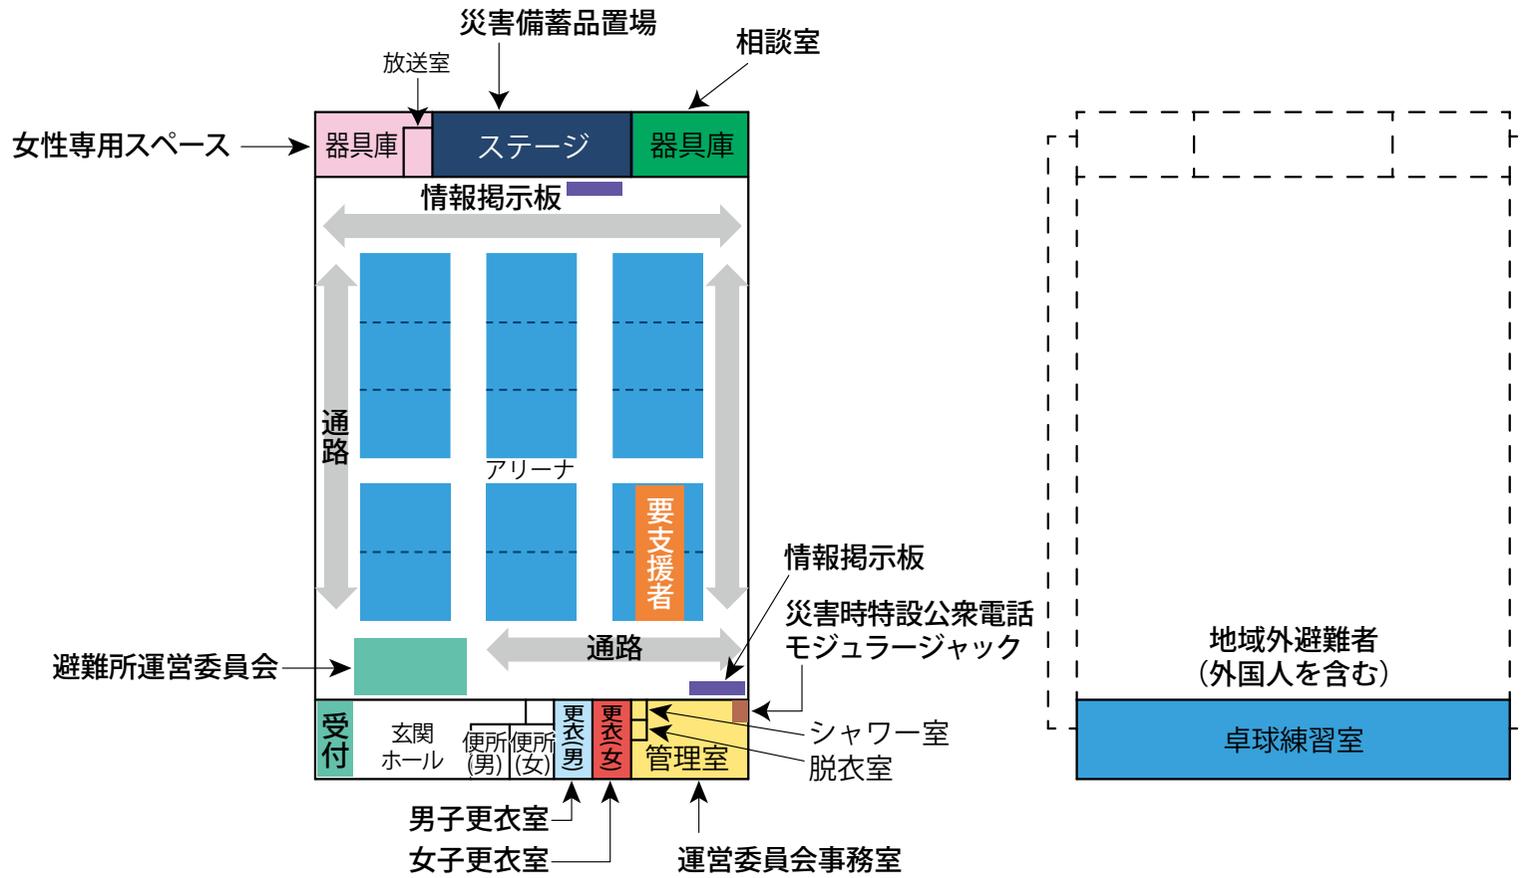


体育館 1階

体育館 2階


- | | | |
|--|--|--|
| 避難所運営委員会・受付 | 居住地区割スペース | 女子更衣室 |
| 運営委員会事務室 | 通路 | 災害時特設公衆電話モジュージャック |
| 災害備蓄品置場 | 要支援者スペース・障がい者スペース | 女性専用スペース |
| 情報掲示板 | 男子更衣室 | 相談室 |




北校舎 2階

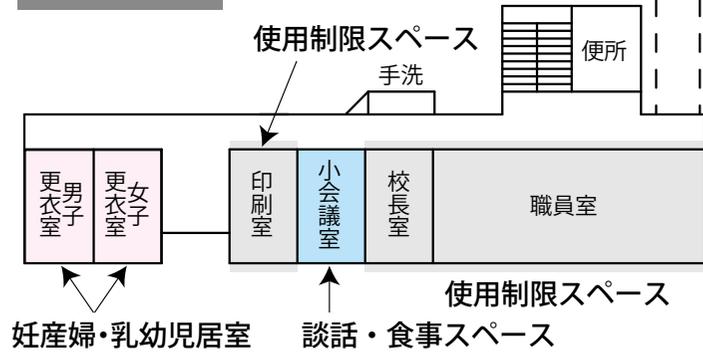


北校舎 4階

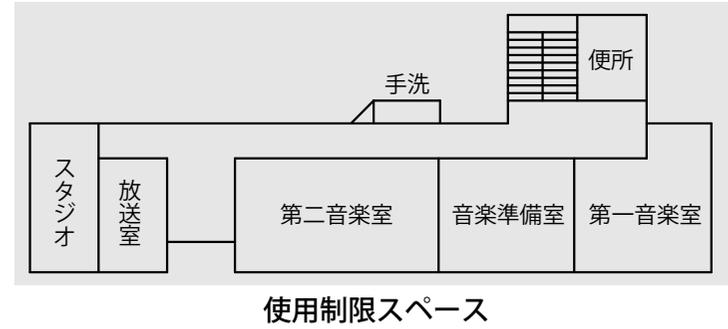

北校舎 1階

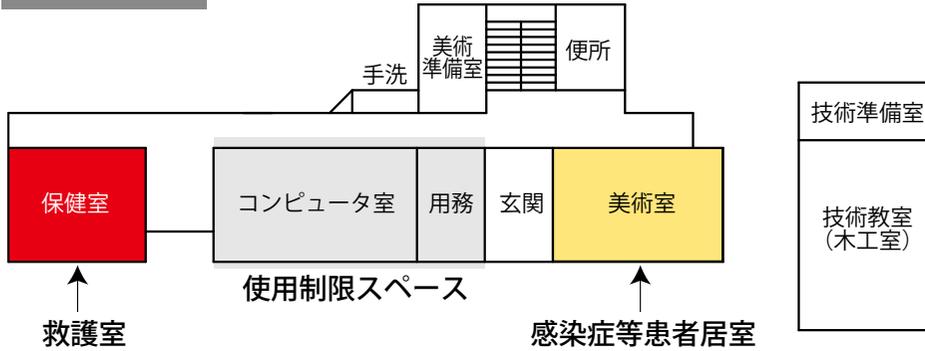


北校舎 3階

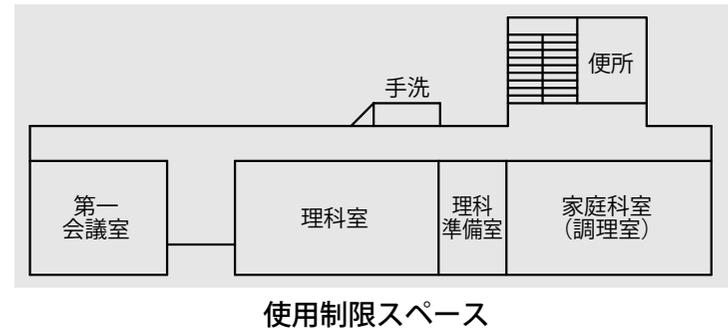

- 使用制限スペース
- 感染症等患者居室
- 妊産婦・乳幼児居室
- 談話・食事スペース
- 救護室


使用制限スペース

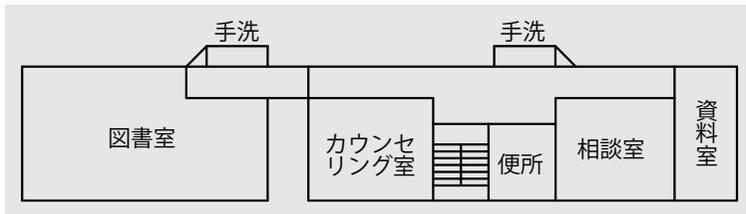

南校舎 4階

- 使用制限スペース
- 一般避難者居室
- 個室が必要な避難者居住スペース
- 災害支援物資等置場

使用制限スペース

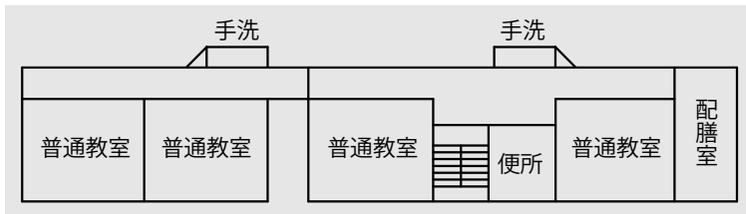

南校舎 3階

災害支援物資等置場



南校舎 2階


一般避難者居室
(二次開放)

個室が必要な
避難者居住スペース
(障がい者居室)

個室が必要な避難者居住スペース
(高齢者居室)

災害支援物資等置場

使用制限スペース

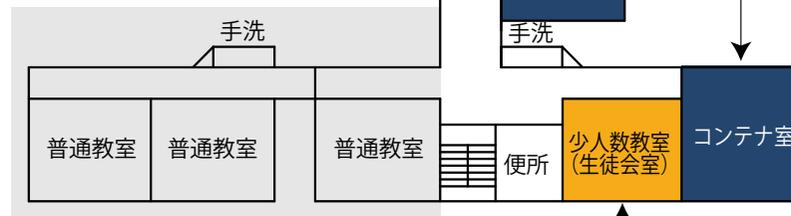

南校舎 1階

個室が必要な避難者居住スペース
(障がい者居室)

