


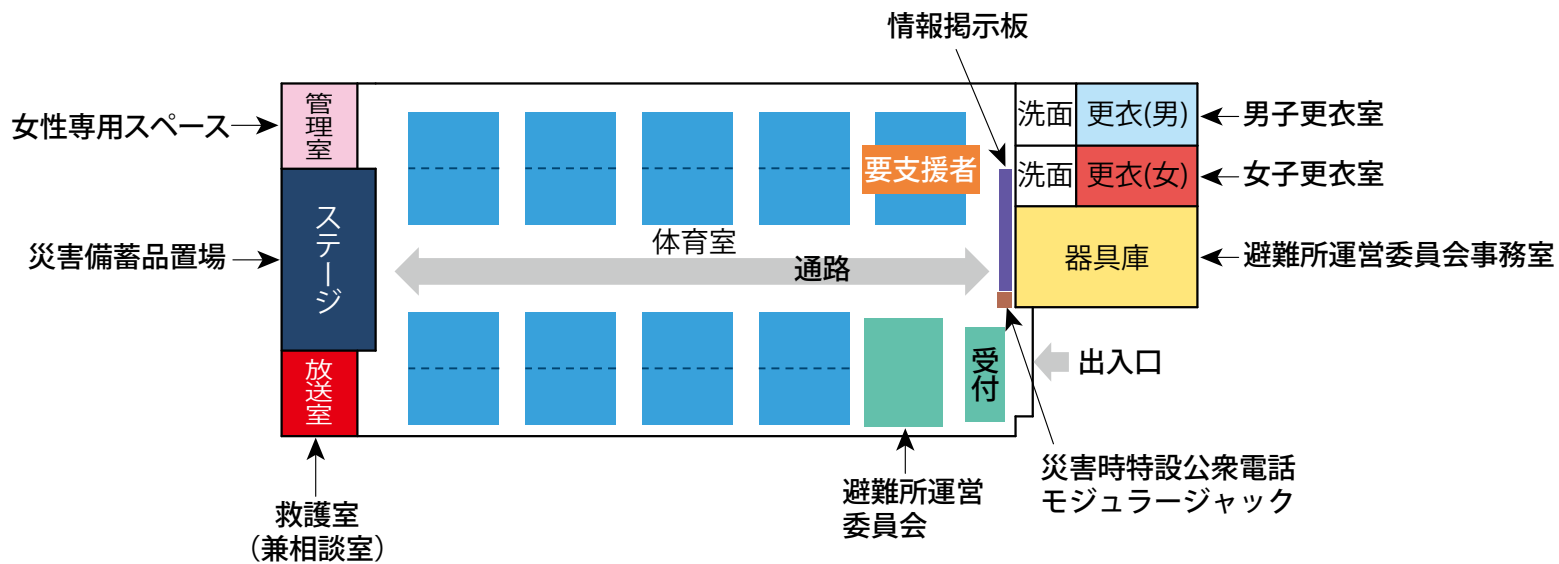













- 避難者居住スペース
- 使用制限スペース
- 避難者駐車・車両避難者スペース
- 多目的スペース
- 関係者車両スペース
- 通路・搬入路・出入口
- 業務車両スペース
- 緊急車両スペース
- ペット保護スペース
- 分別ごみ置場スペース
- 仮設トイレスペース
- 炊出場スペース
- 簡易風呂設置スペース
- 災害支援物資等置場
- 洗濯・物干スペース
- 防災倉庫
- 喫煙所



- | | | |
|---|---|---|
|  避難所運営委員会・受付 |  居住地区割スペース |  女子更衣室 |
|  避難所運営委員会事務室 |  通路 |  災害時特設公衆電話モジュージャック |
|  災害備蓄品置場 |  要支援者スペース |  救護室 |
|  情報掲示板 |  男子更衣室 |  女性専用スペース |

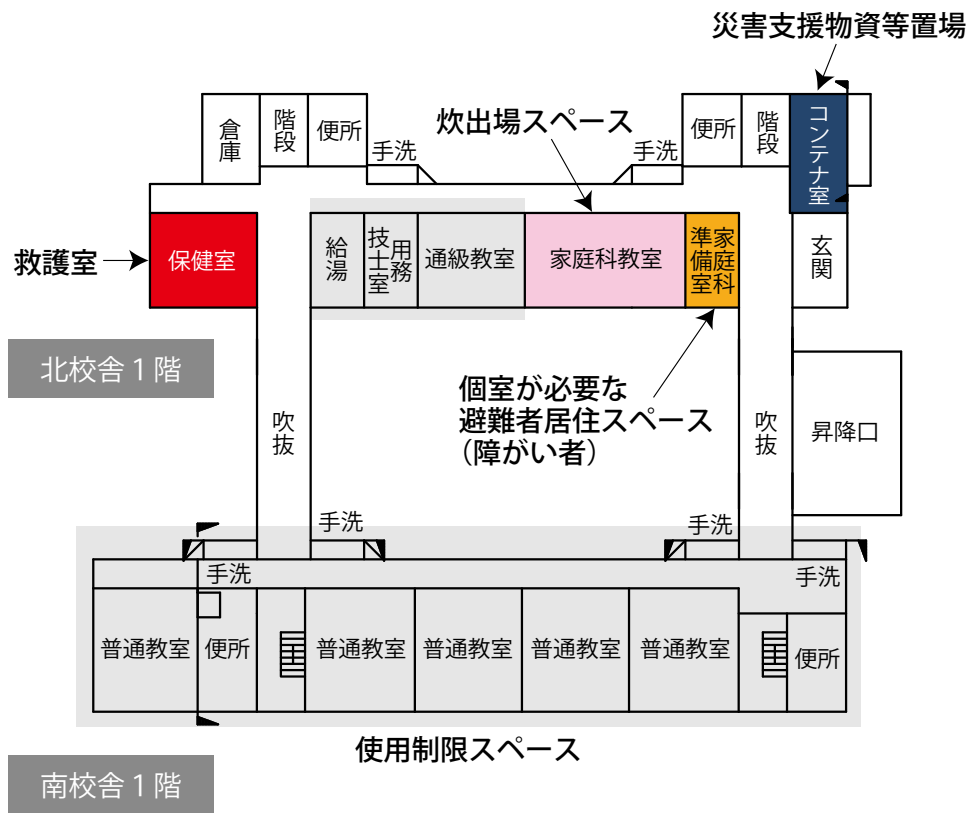

個室が必要な
避難者居住スペース (高齢者)

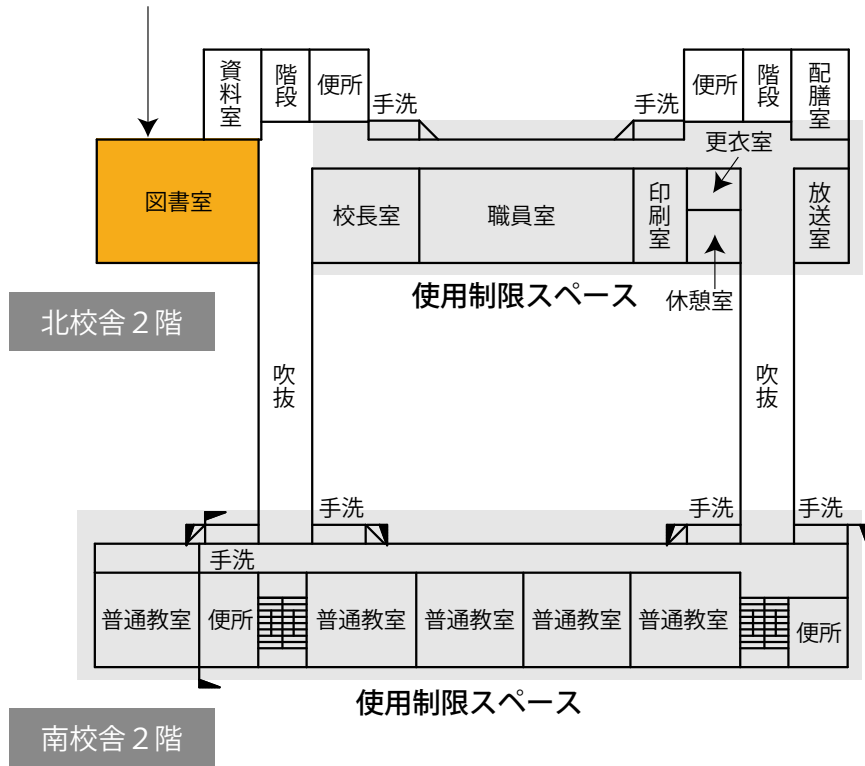

- 使用制限スペース
- 個室が必要な避難者居住スペース
- 救護室
- 炊出場スペース
- 災害支援物資等置場



