



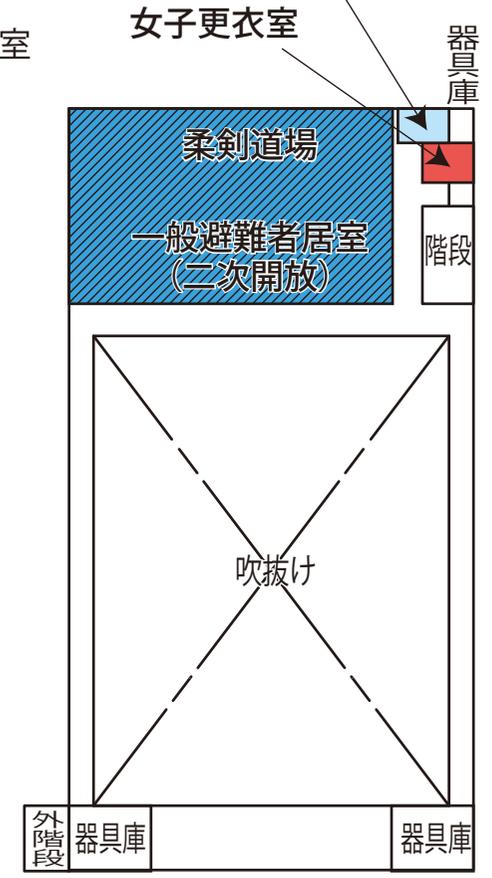

女子更衣室 男子更衣室 災害時特設公衆電話
モジュージャック

男子更衣室 女子更衣室

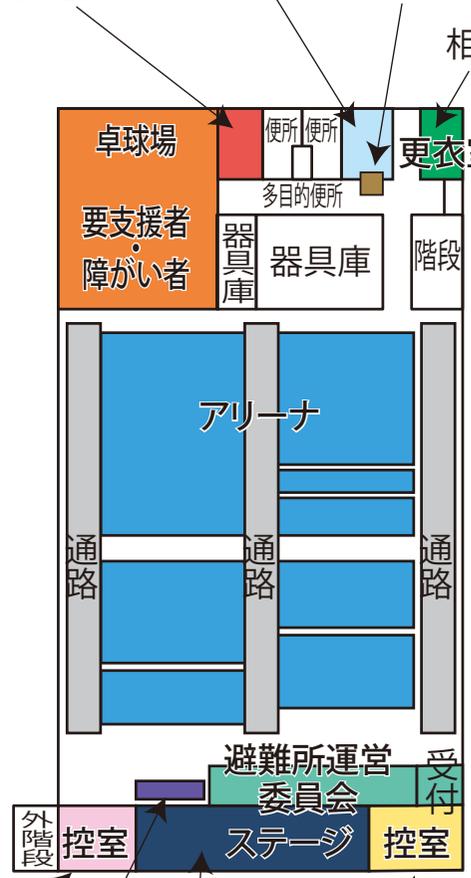


- 避難所運営委員会・受付
- 運営委員会事務室
- 災害備蓄品置場
- 情報掲示板
- 居住地区割スペース
- 通路
- 要支援者スペース・障がい者スペース
- 男子更衣室
- 女子更衣室
- 女性専用スペース
- 相談室
- 災害時特設公衆電話モジュージャック
- 一般避難者居室 (二次開放)

女性専用スペース 情報掲示板 災害備蓄置場 運営委員会事務室


体育館 2階

体育館 3階


校舎 4階

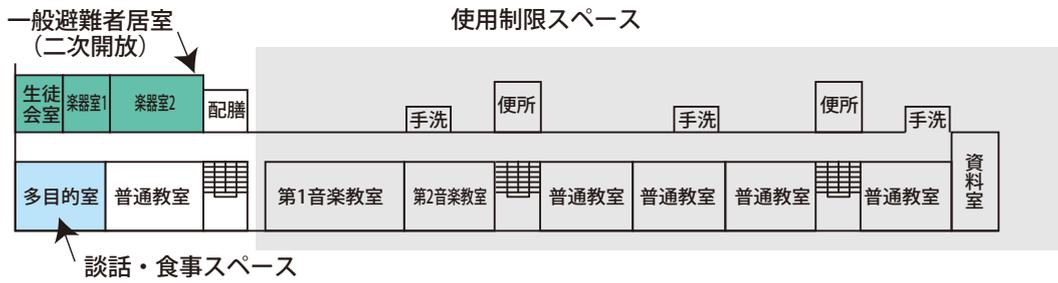


校舎 3階

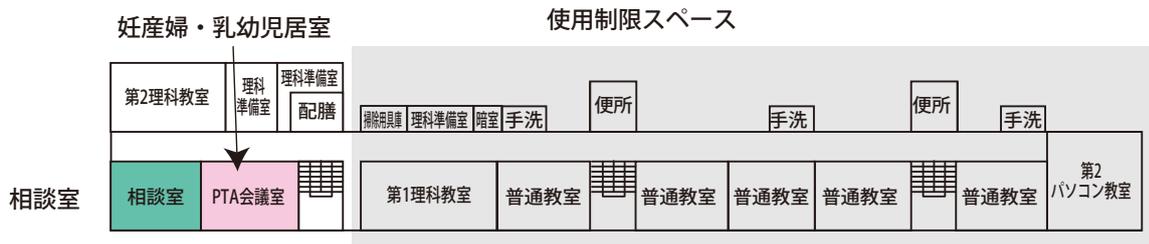

校舎 2階

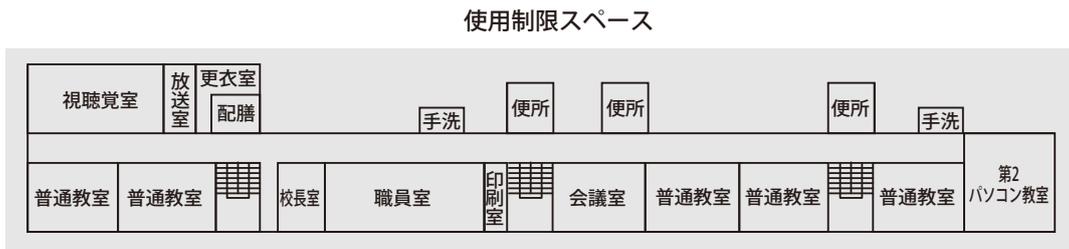

校舎 1階

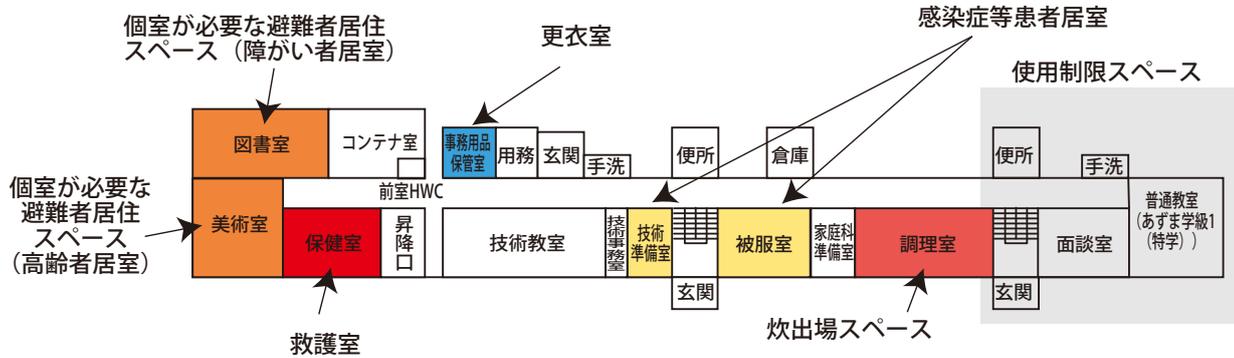

- 使用制限スペース (一部開放)
- 一般避難者居室 (二次開放)
- 個室が必要な避難者居住スペース (高齢者居室)
- 個室が必要な避難者居住スペース (障がい者居室)
- 妊産婦・乳幼児居室
- 救護室
- 相談室
- 感染症等患者居室
- 炊出場スペース
- 談話・食事スペース
- 更衣室