



- | | | | |
|--|---|---|---|
| 避難者居住スペース | 通路・搬入路・出入口 | 仮設トイレスペース | 防災倉庫 |
| 使用制限スペース | 業務車両スペース | 炊出場スペース | 喫煙所 |
| 避難者駐車・車両避難者スペース | 緊急車両スペース | 簡易風呂設置スペース | |
| 多目的スペース | ペット保護スペース | 災害支援物資等置場 | |
| 関係者車両スペース | 分別ごみ置場スペース | 洗濯・物干スペース | |




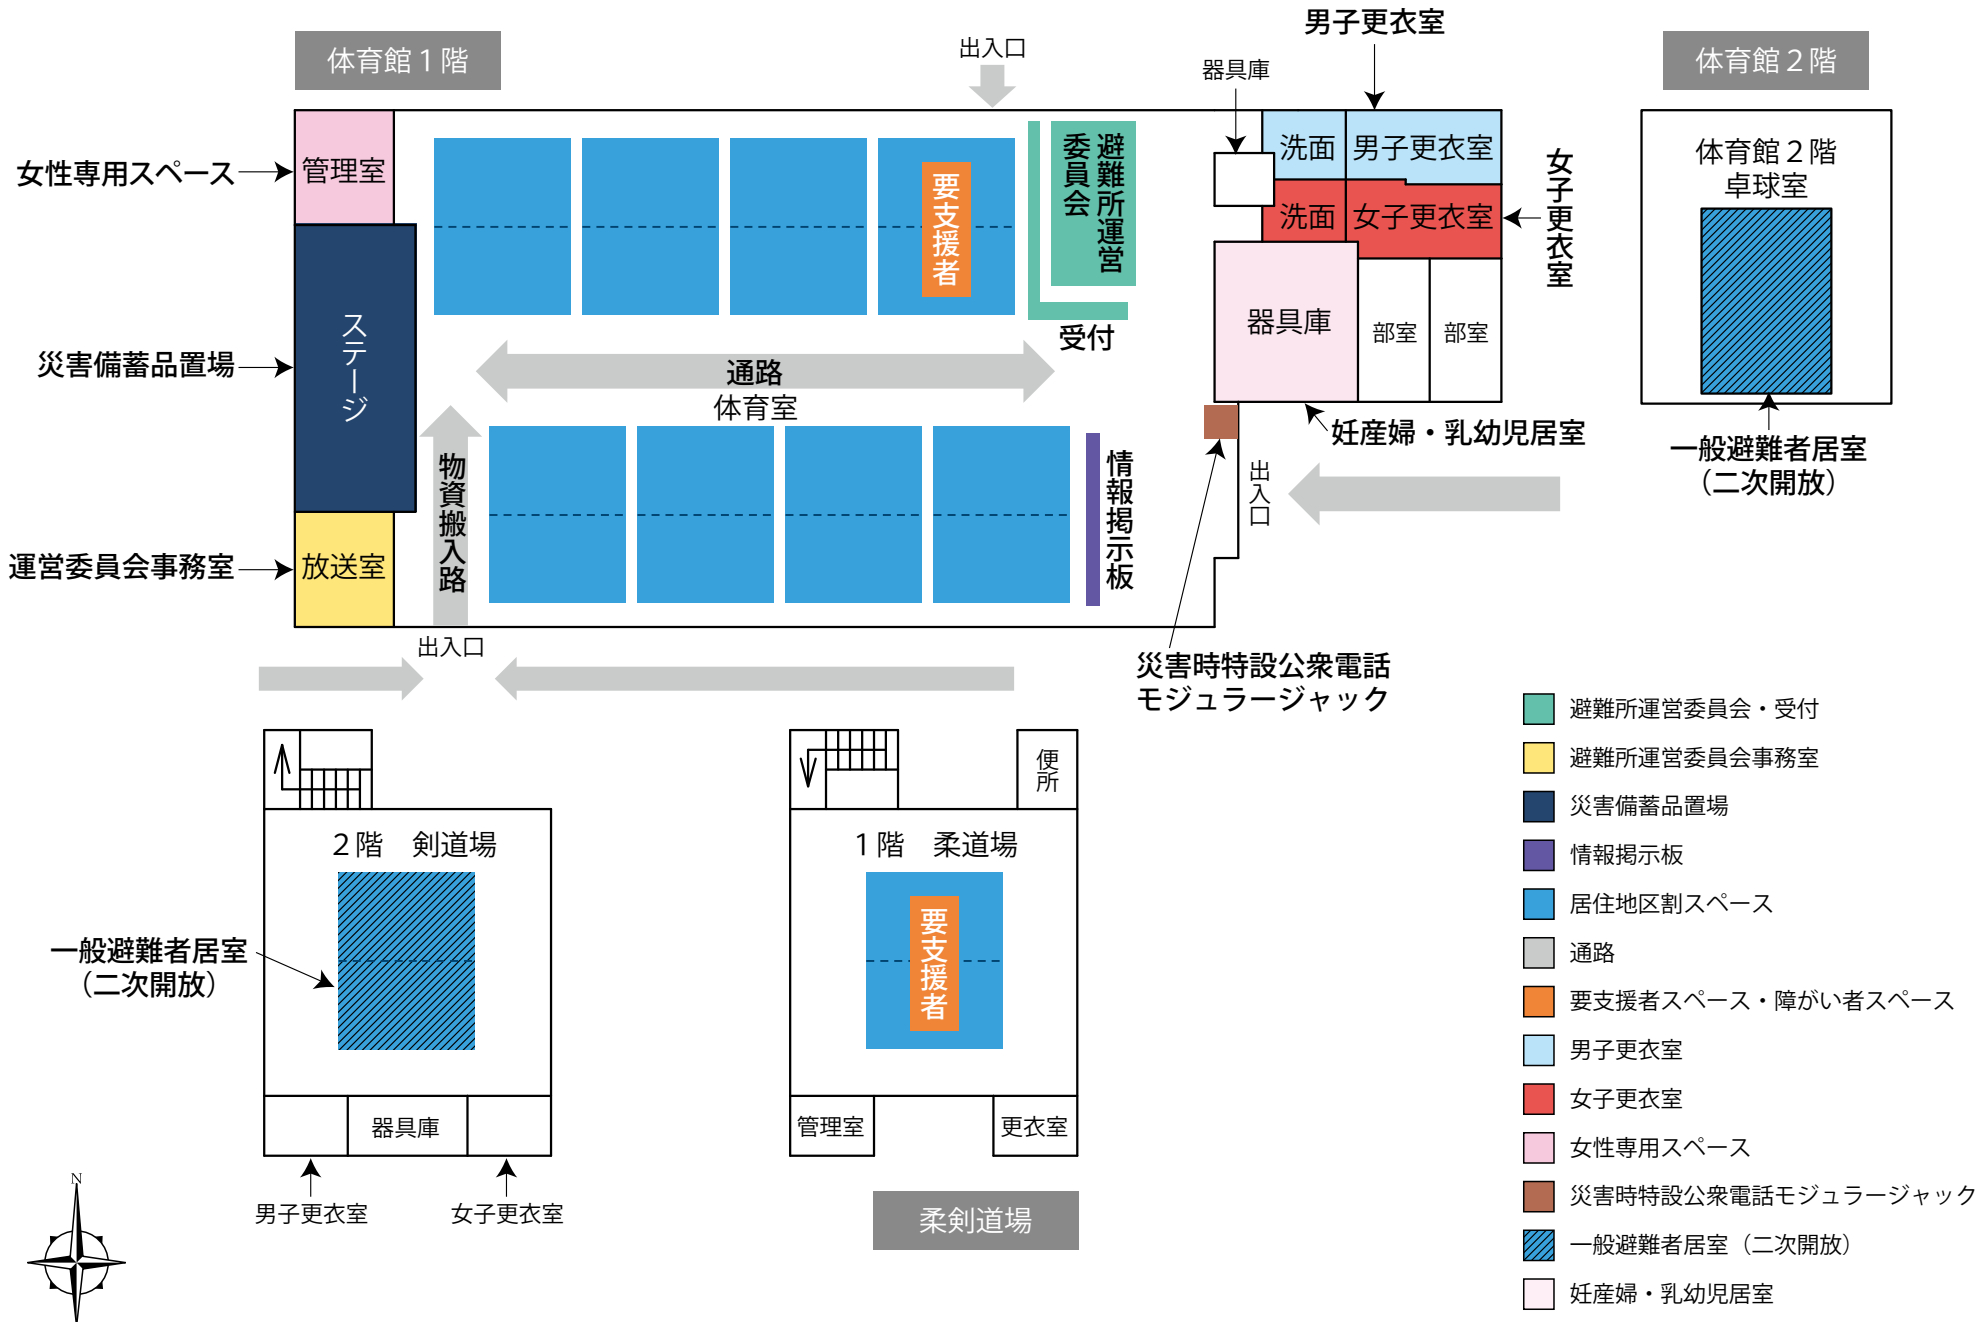

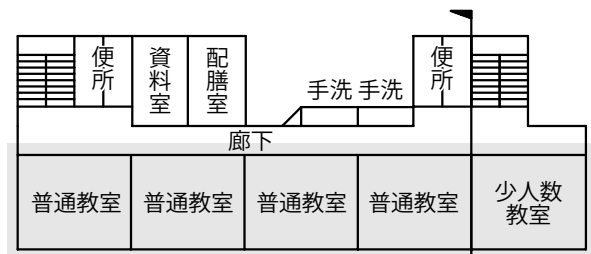

使用制限スペース


普通教室棟 4階

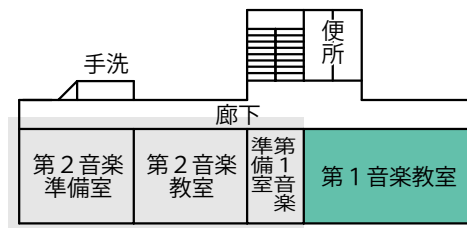

使用制限スペース


管理・特別教室棟 4階

← 一般避難者居室
(二次開放)

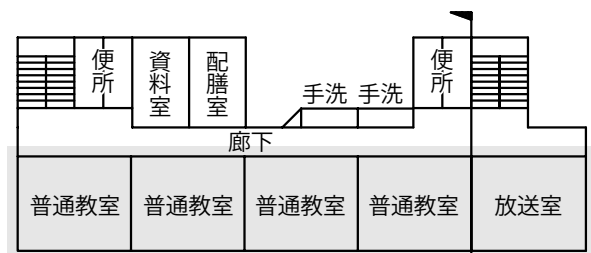

使用制限スペース

普通教室棟 3階

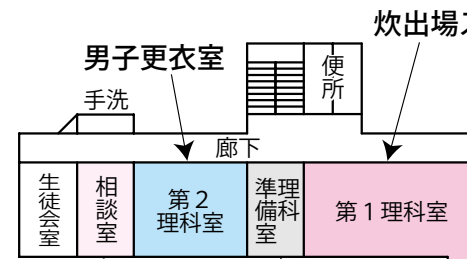


女性専用スペース

使用制限スペース

管理・特別教室棟 3階

炊出場スペース

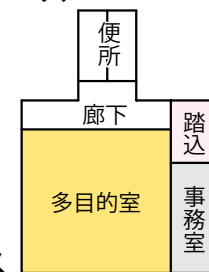

← 女性専用スペース

← 使用制限スペース

多目的スペース



- 使用制限スペース
- 一般避難者居室 (二次開放)
- 男子更衣室
- 女性専用スペース
- 炊出場スペース
- 多目的スペース