



- 避難者居住スペース
- 使用制限スペース
- 避難者駐車・車両避難者スペース
- 多目的スペース
- 関係者車両スペース
- 通路・搬入路・出入口
- 業務車両スペース
- 緊急車両スペース
- ペット保護スペース
- 分別ごみ置場スペース
- 仮設トイレスペース
- 炊出場スペース
- 簡易風呂設置スペース
- 災害支援物資等置場
- 洗濯・物干スペース
- 防災倉庫
- 喫煙所

一般車両
(避難車両)
緊急車両
関係者車両
業務車両




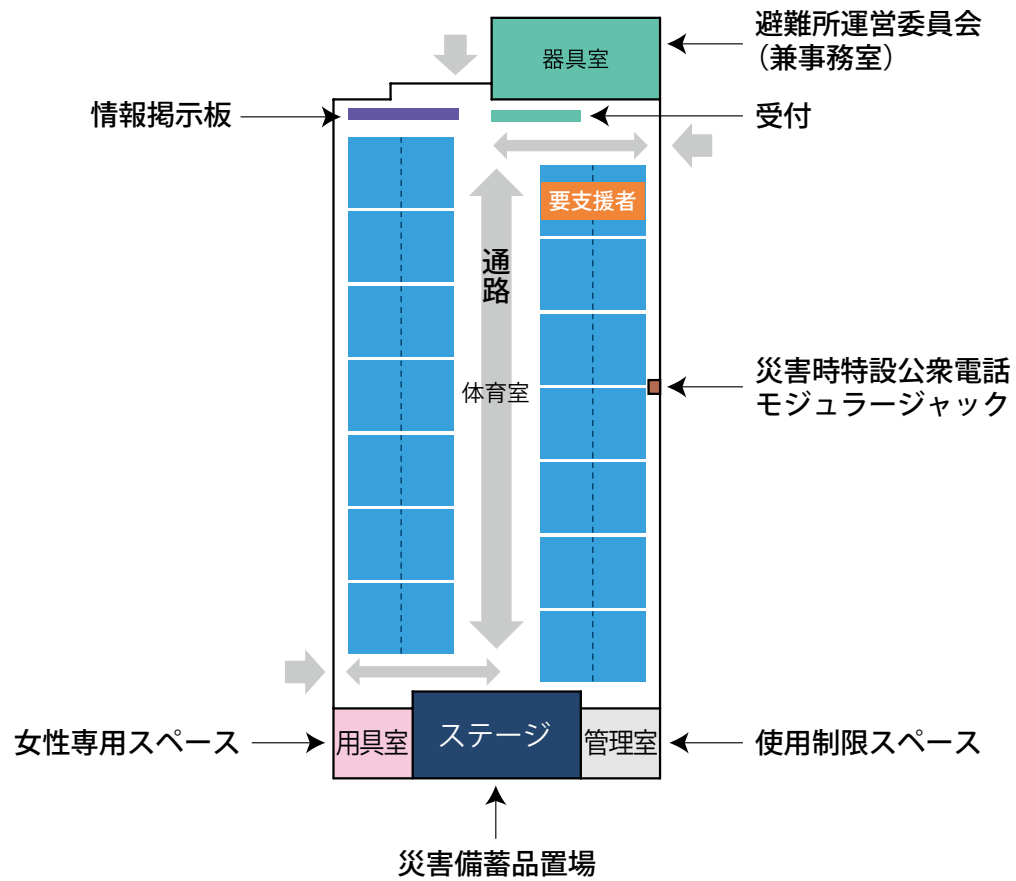


- 避難所運営委員会・受付
- 災害備蓄品置場
- 情報掲示板
- 居住地区割スペース
- 通路
- 要支援者スペース・障がい者スペース
- 女性専用スペース
- 災害時特設公衆電話モジュージャック
- 使用制限スペース

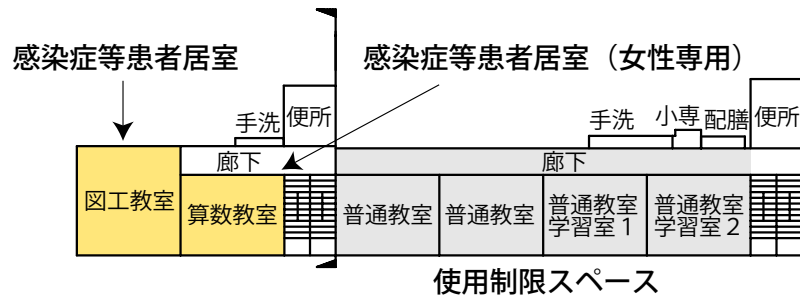


西校舎 2階

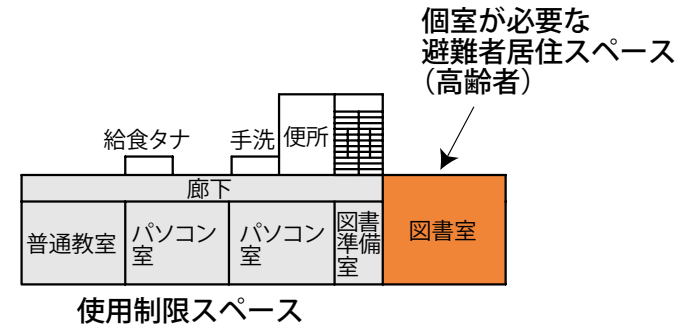

東校舎 2階

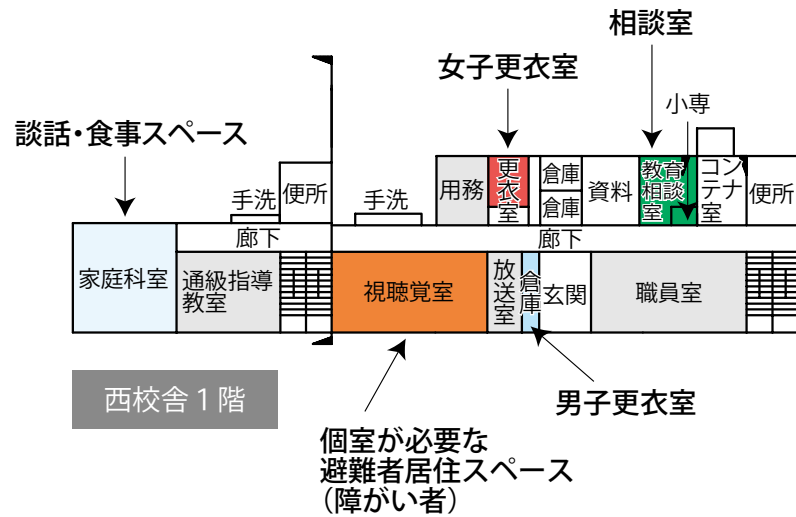


西校舎 1階

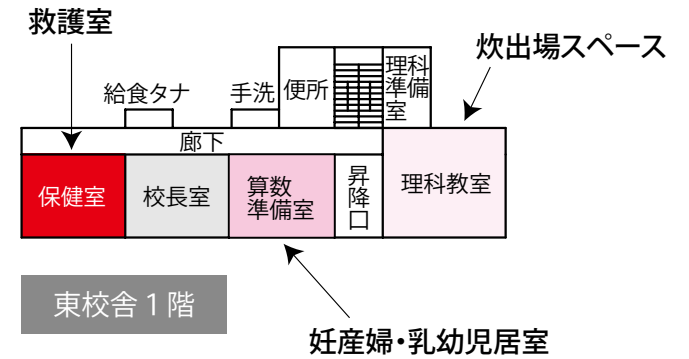


東校舎 1階



- 使用制限スペース
- 個室が必要な避難者居住スペース
- 感染症等患者居室
- 談話・食事スペース
- 男子更衣室
- 女子更衣室
- 相談室
- 救護室
- 妊産婦・乳幼児居室
- 炊出場スペース

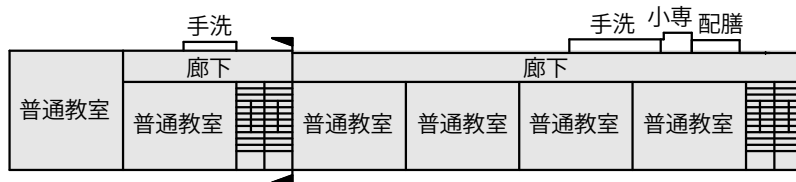

西校舎 3階

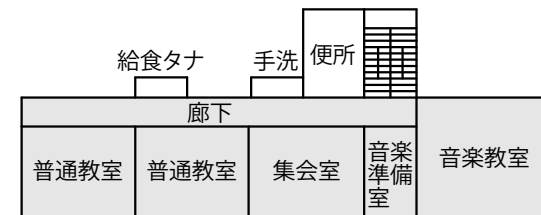

東校舎 3階



■ 使用制限スペース