








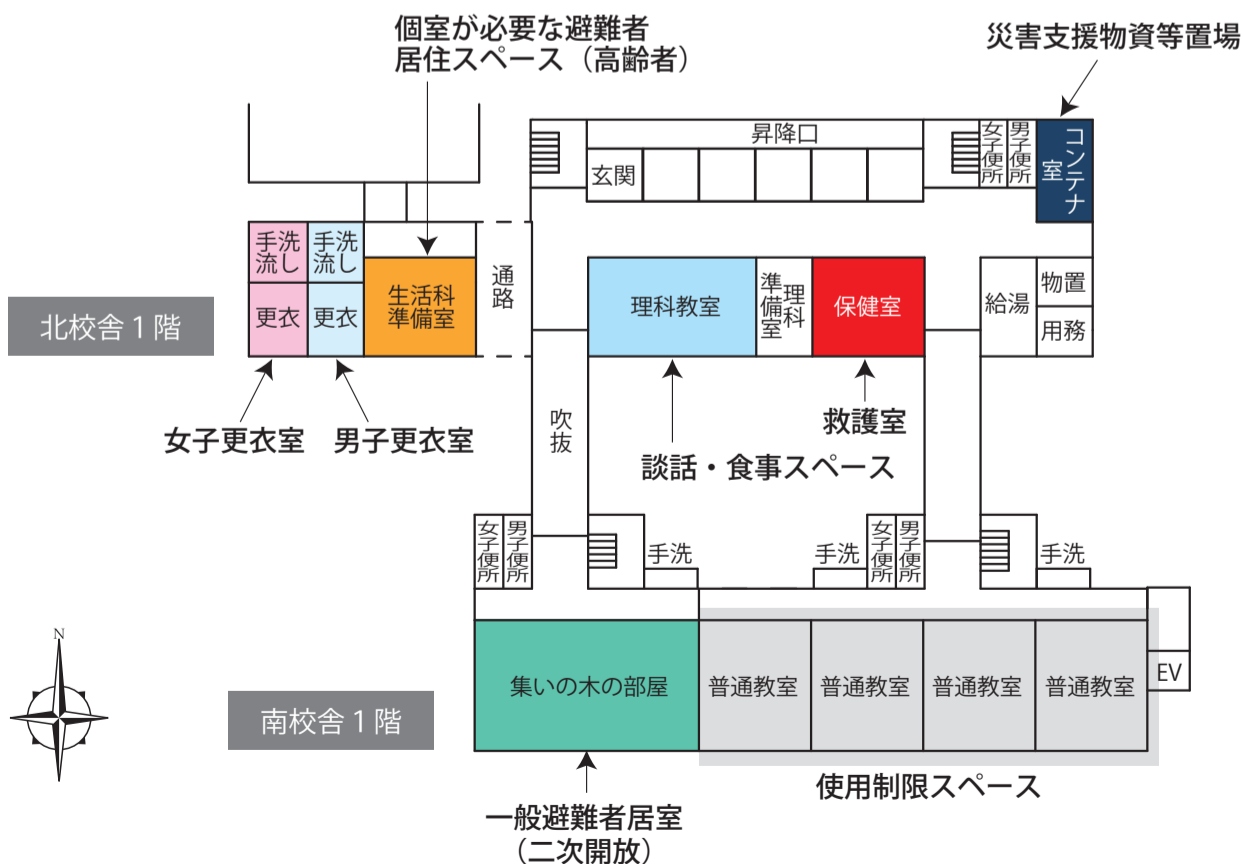
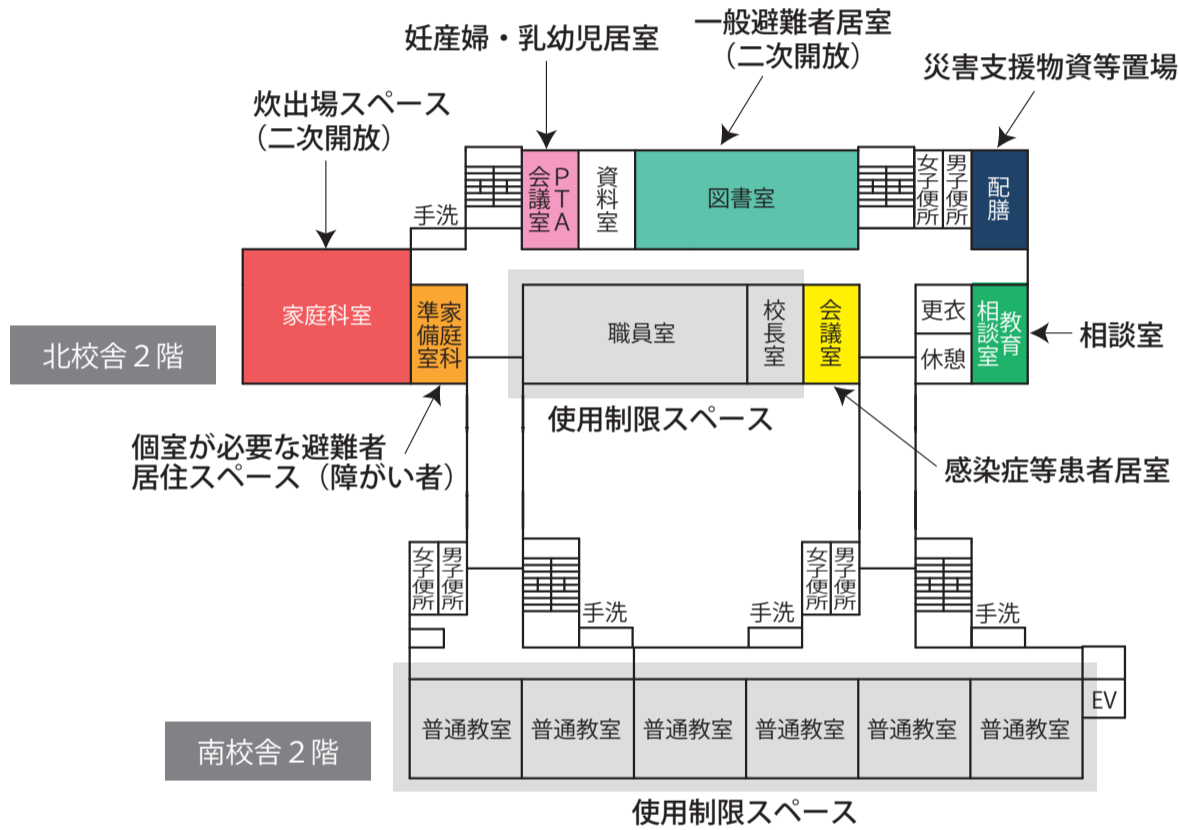
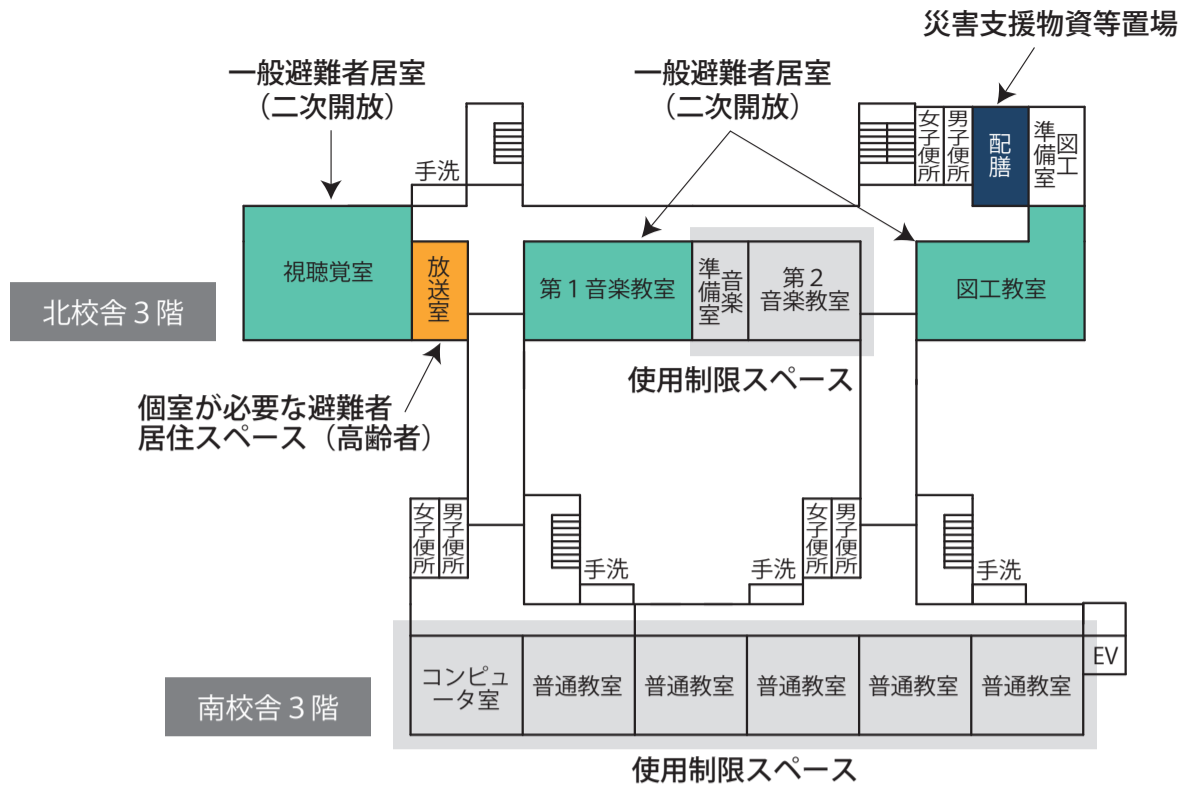


- | | | |
|-------------------------------------------------------------------------------------------------|-------------------------------------------------------------------------------------------------|---|
|  避難所運営委員会・受付 |  情報掲示板 |  要支援者スペース・障がい者スペース |
|  避難所運営委員会事務局 |  居住地区割スペース |  女性専用スペース |
|  災害備蓄品置場 |  通路・出入口 |  災害時特設公衆電話モジュージャック |



- 使用制限スペース
- 一般避難者居室 (二次開放)
- 個室が必要な避難者居住スペース
- 妊産婦・乳幼児居室
- 感染症等患者居室
- 救護室
- 相談室
- 談話・食事スペース
- 炊出場スペース
- 男子更衣室
- 女子更衣室
- 災害支援物資等置場

