




- 避難者居住スペース
- 使用制限スペース
- 避難者駐車・車両避難者スペース
- 多目的スペース
- 関係者車両スペース
- 通路・搬入路・出入口
- 業務車両スペース
- 緊急車両スペース
- ペット保護スペース
- 分別ごみ置場スペース
- 仮設トイレスペース
- 炊出場スペース
- 簡易風呂設置スペース
- 災害支援物資等置場
- 洗濯・物干スペース
- 防災倉庫
- ペット保護スペース
- うさぎ小屋
- 男子更衣室
- 女子更衣室
- 喫煙所

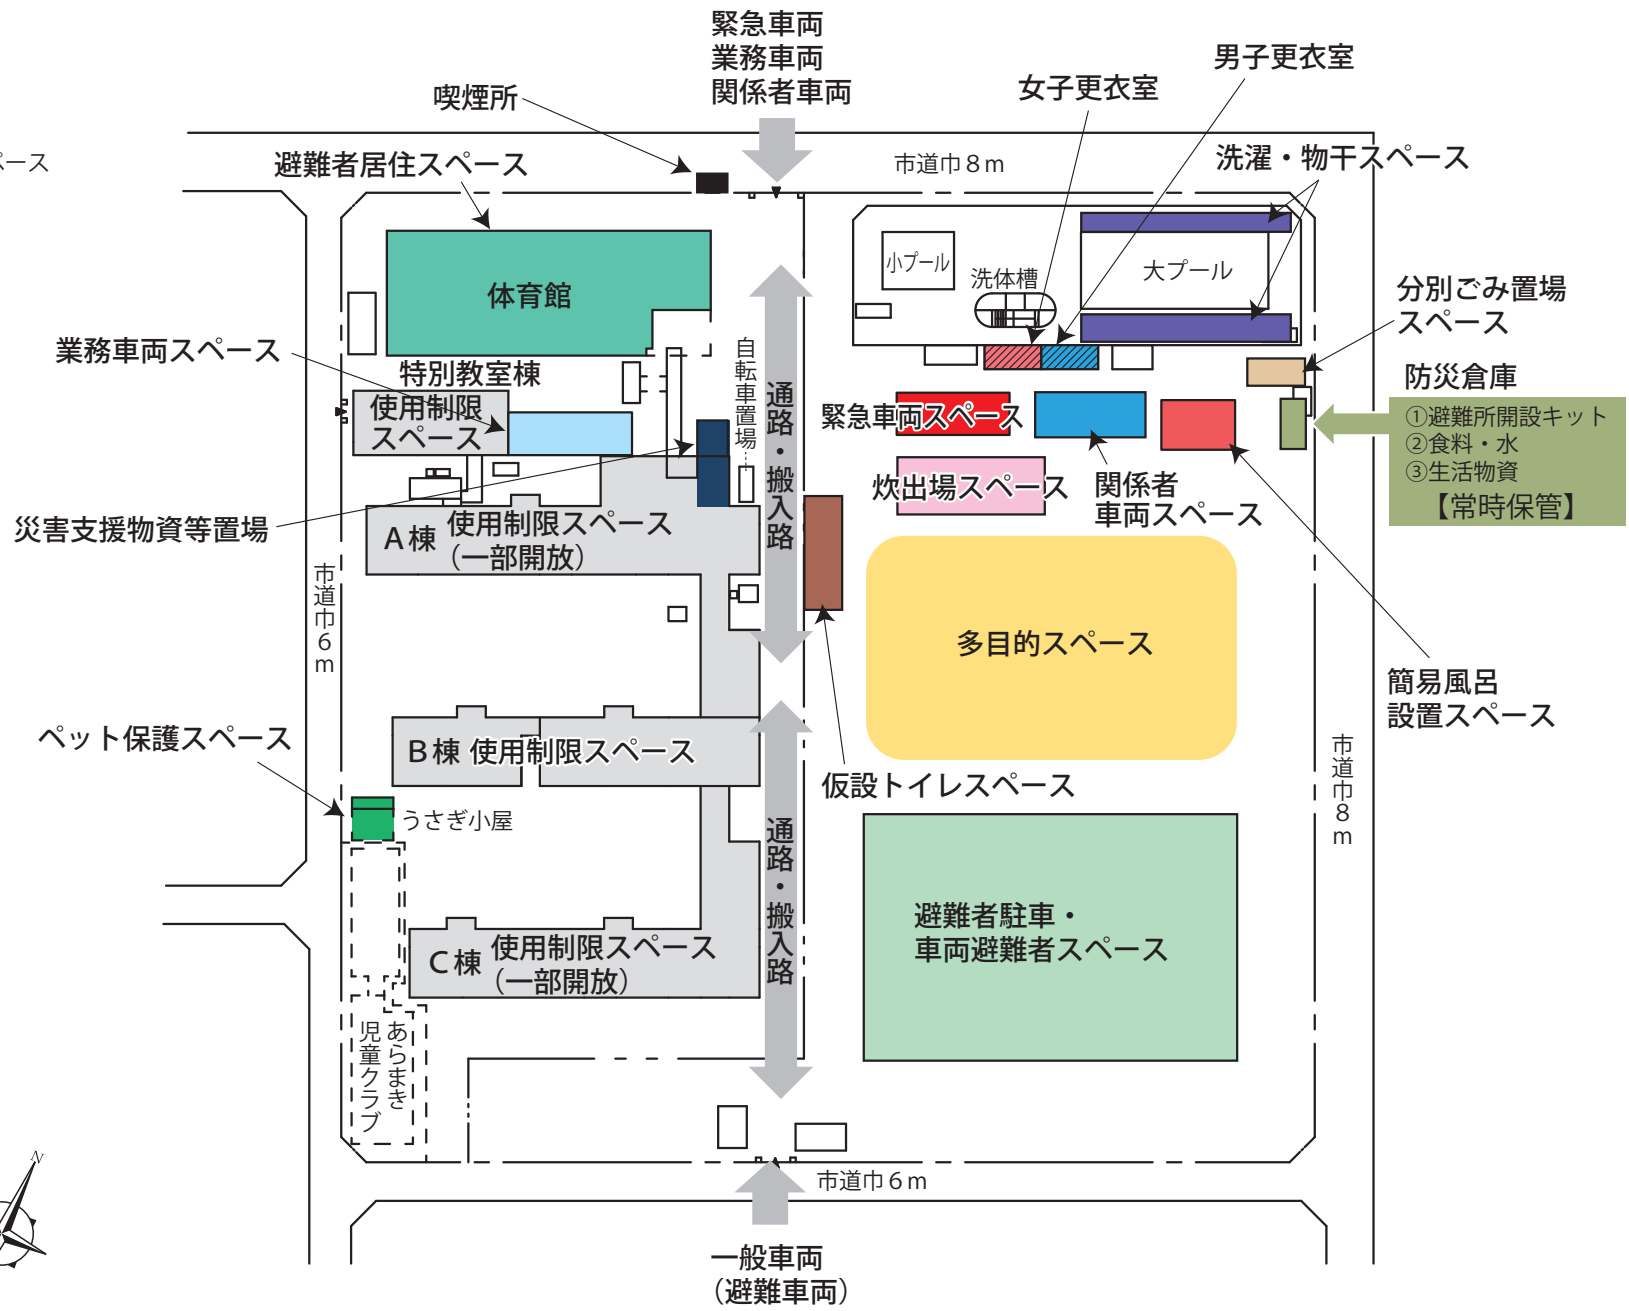


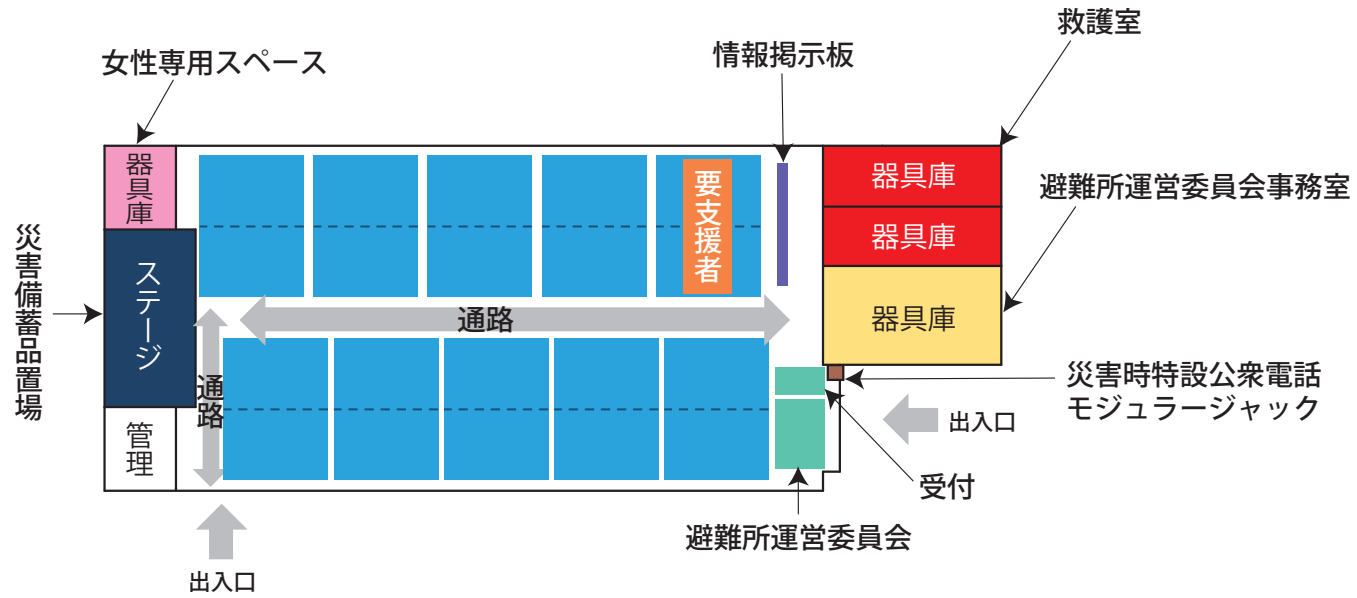


- |             |                   |                   |
|-------------|-------------------|-------------------|
| 避難所運営委員会・受付 | 居住地区割スペース         | 救護室               |
| 避難所運営委員会事務局 | 通路・出入口            | 女性専用スペース          |
| 災害備蓄品置場     | 要支援者スペース・障がい者スペース | 災害時特設公衆電話モジュージャック |
| 情報掲示板       |                   |                   |

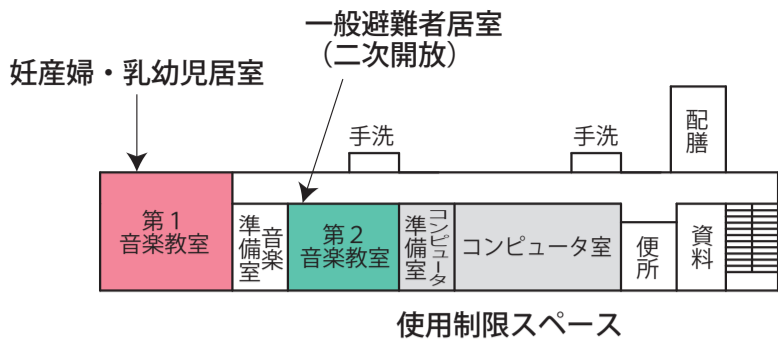


A棟4階

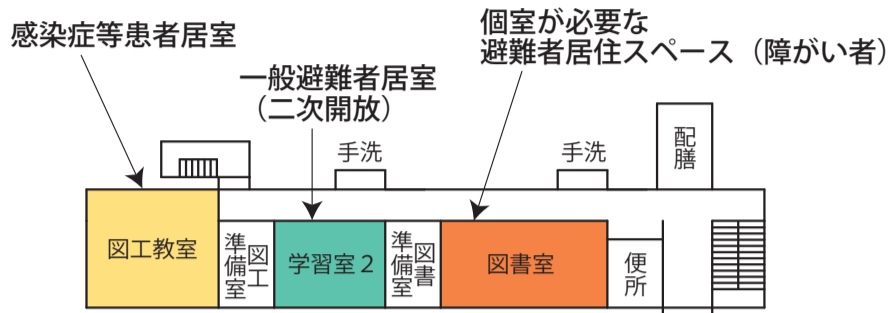

A棟3階

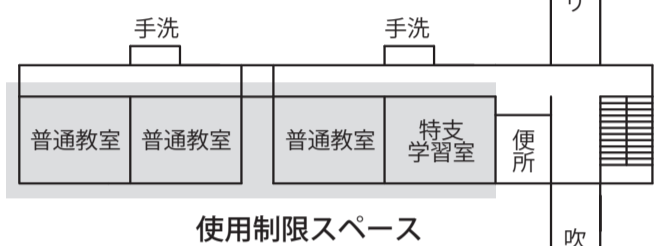


B棟3階

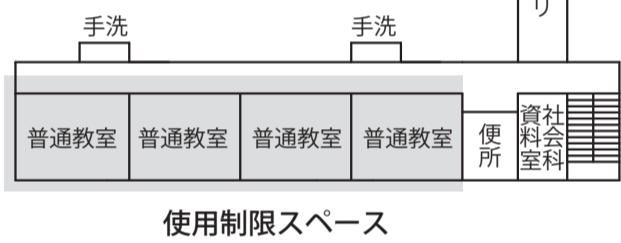


C棟3階


- 使用制限スペース
- 一般避難者居室 (二次開放)
- 個室が必要な避難者居住スペース
- 妊産婦・乳幼児居室
- 感染症等患者居室
- 救護室
- 相談室
- 談話・食事スペース
- 炊出場スペース
- 災害支援物資等置場

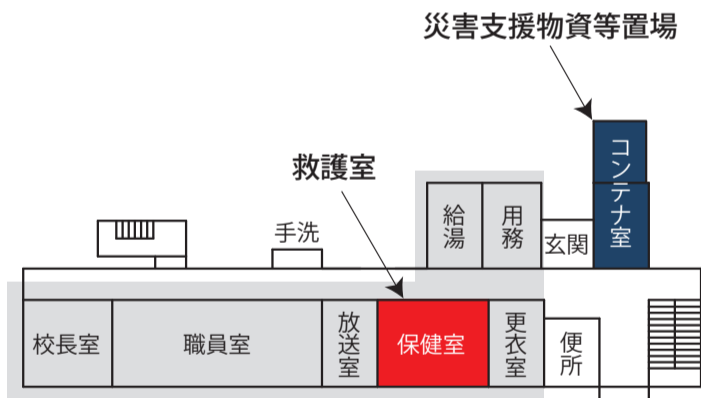

A棟1階

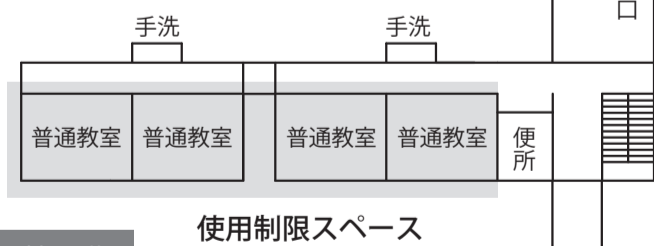


B棟1階

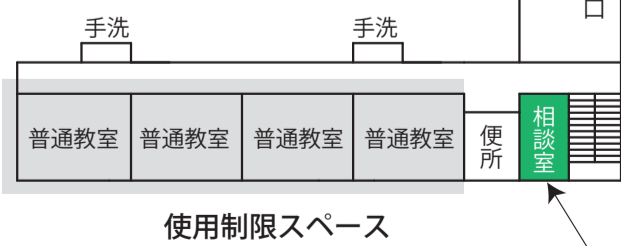


C棟1階


相談室

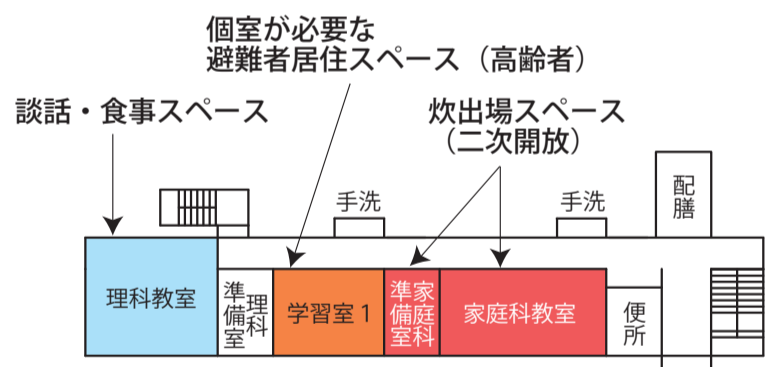

A棟2階

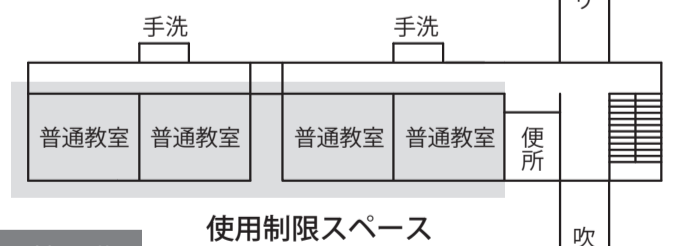

B棟2階

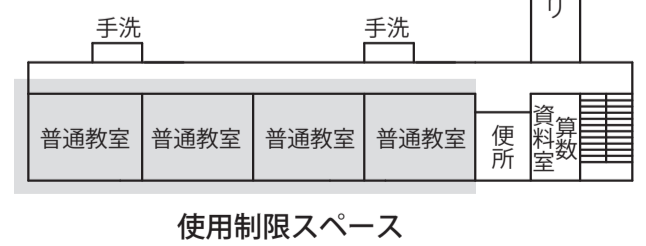

C棟2階

