

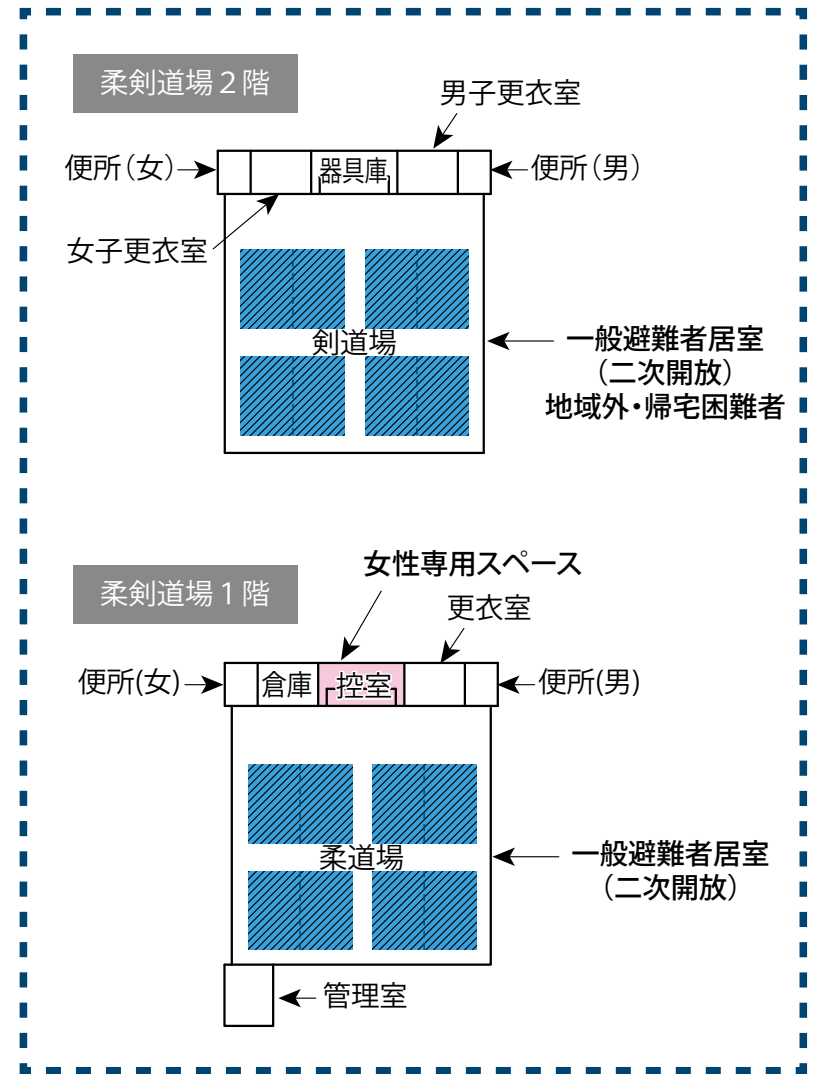




- |  |   |   |   |  |
|--|---|---|---|--|
| <span style="display:inline-block; width:15px; height:15px; background-color:#4db6ac;"></span> 避難者居住スペース       | <span style="display:inline-block; width:15px; height:15px; background-color:#2196f3;"></span> 関係者車両スペース  | <span style="display:inline-block; width:15px; height:15px; background-color:#2e7d32;"></span> ペット保護スペース  | <span style="display:inline-block; width:15px; height:15px; background-color:#e53935;"></span> 簡易風呂設置スペース | <span style="display:inline-block; width:15px; height:15px; background-color:#212121;"></span> 喫煙所 |
| <span style="display:inline-block; width:15px; height:15px; background-color:#bdbdbd;"></span> 使用制限スペース        | <span style="display:inline-block; width:15px; height:15px; background-color:#9e9e9e;"></span> 通路・搬入路・出入口 | <span style="display:inline-block; width:15px; height:15px; background-color:#d7ccc8;"></span> 分別ごみ置場スペース | <span style="display:inline-block; width:15px; height:15px; background-color:#004d40;"></span> 災害支援物資等置場  |  |
| <span style="display:inline-block; width:15px; height:15px; background-color:#c8e6c9;"></span> 避難者駐車・車両避難者スペース | <span style="display:inline-block; width:15px; height:15px; background-color:#bbdefb;"></span> 業務車両スペース   | <span style="display:inline-block; width:15px; height:15px; background-color:#8d6e63;"></span> 仮設トイレスペース  | <span style="display:inline-block; width:15px; height:15px; background-color:#3f51b5;"></span> 洗濯・物干スペース  |  |
| <span style="display:inline-block; width:15px; height:15px; background-color:#fff176;"></span> 多目的スペース         | <span style="display:inline-block; width:15px; height:15px; background-color:#f44336;"></span> 緊急車両スペース   | <span style="display:inline-block; width:15px; height:15px; background-color:#f06292;"></span> 炊出場スペース    | <span style="display:inline-block; width:15px; height:15px; background-color:#66bb6a;"></span> 防災倉庫       |  |

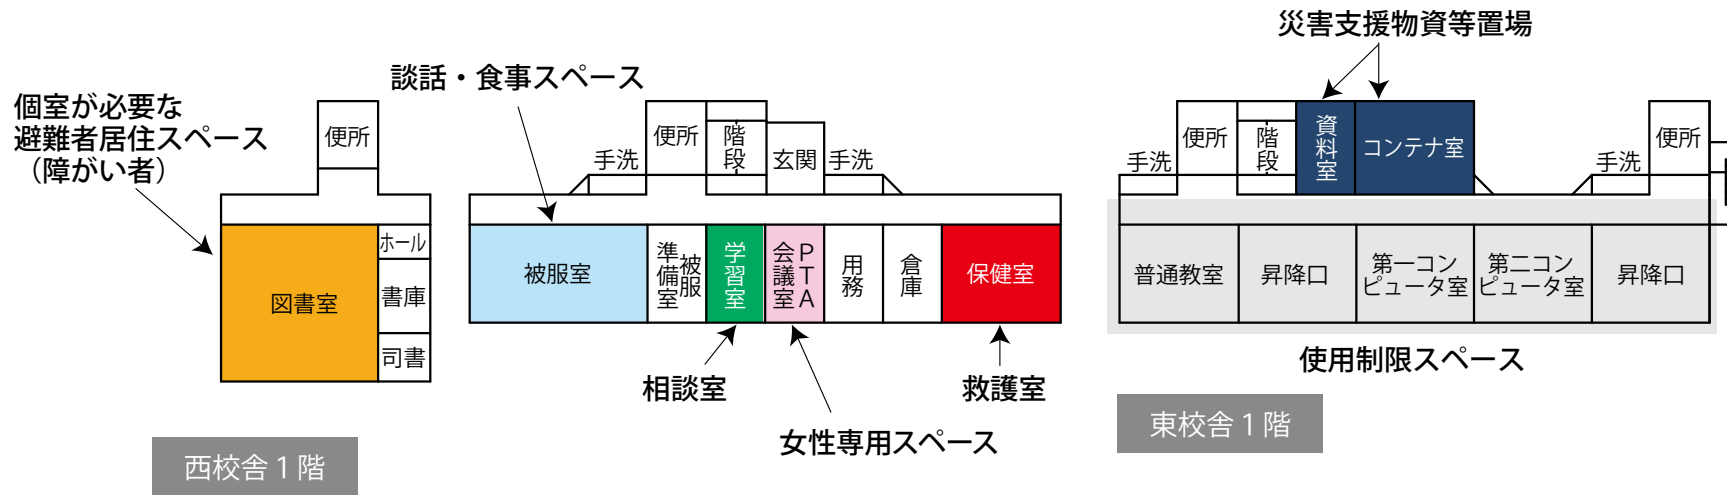

- |             |                   |                   |                |
|-------------|-------------------|-------------------|----------------|
| 避難所運営委員会・受付 | 居住地区割スペース         | 女子更衣室             | 一般避難者居室 (二次開放) |
| 避難所運営委員会事務室 | 通路                | 女性専用スペース          | 妊産婦・乳幼児居室      |
| 災害備蓄品置場     | 要支援者スペース・障がい者スペース | 災害時特設公衆電話モジュージャック | 防災倉庫           |
| 情報掲示板       | 男子更衣室             | 救護室               |                |

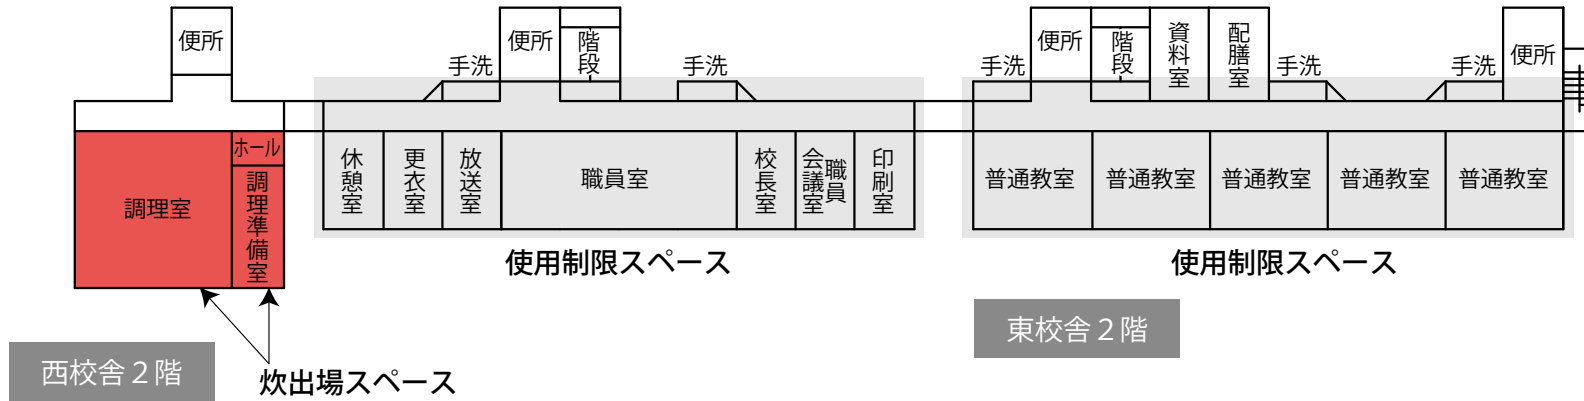

- 
- 使用制限スペース
  - 談話・食事スペース
  - 個室が必要な避難者居住スペース
  - 救護室
  - 女性専用スペース
  - 相談室
  - 災害支援物資等置場
  - 炊出場スペース

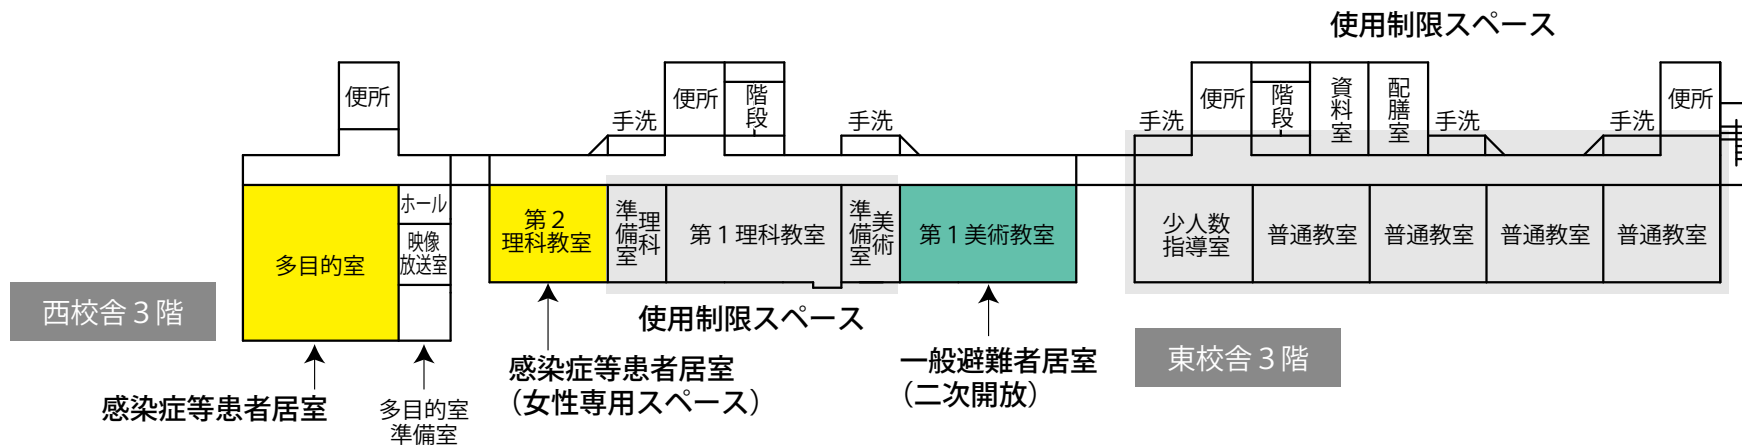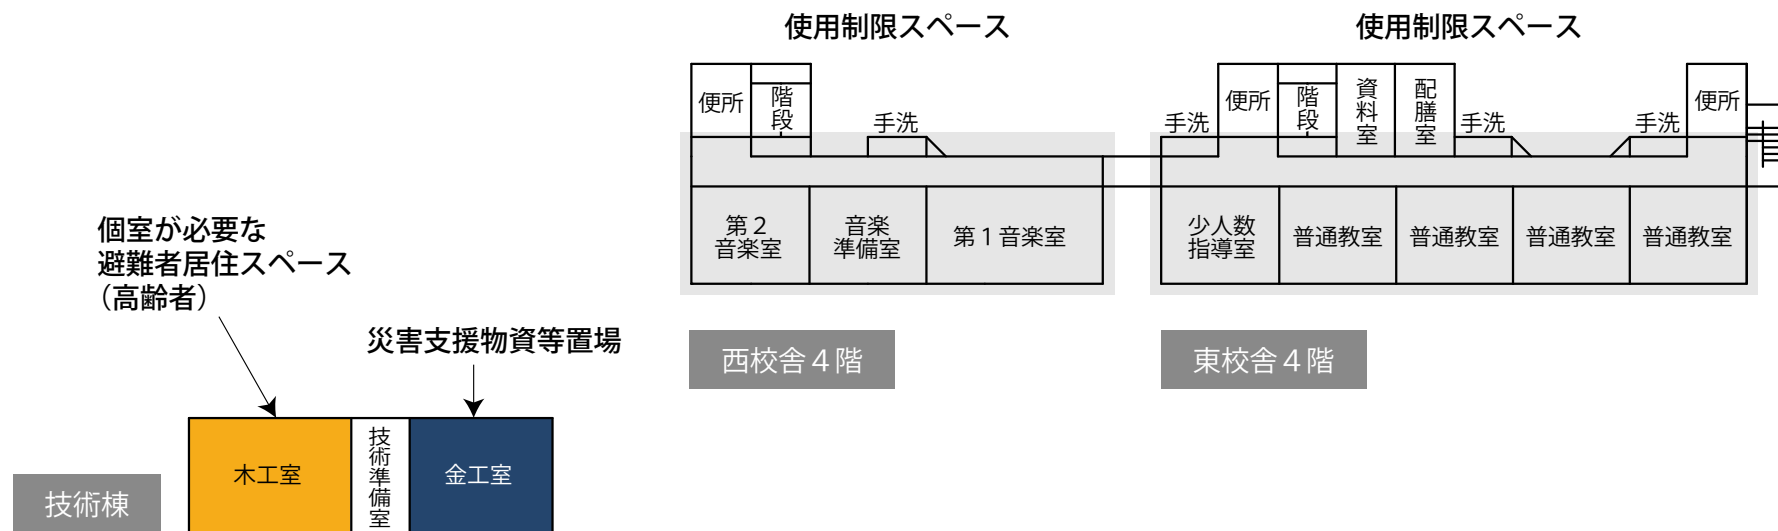

- 使用制限スペース
- 災害支援物資等置場
- 個室が必要な避難者居住スペース
- 一般避難者居室 (二次開放)
- 感染症等患者居室