






- | | | | |
|--|---|---|---|
| 避難者居住スペース | 通路・搬入路・出入口 | 仮設トイレスペース | 防災倉庫 |
| 使用制限スペース | 業務車両スペース | 炊出場スペース | 喫煙所 |
| 避難者駐車・車両避難者スペース | 緊急車両スペース | 簡易風呂設置スペース | |
| 多目的スペース | ペット保護スペース | 洗濯・物干スペース | |
| 関係者車両スペース | 分別ごみ置場スペース | | |

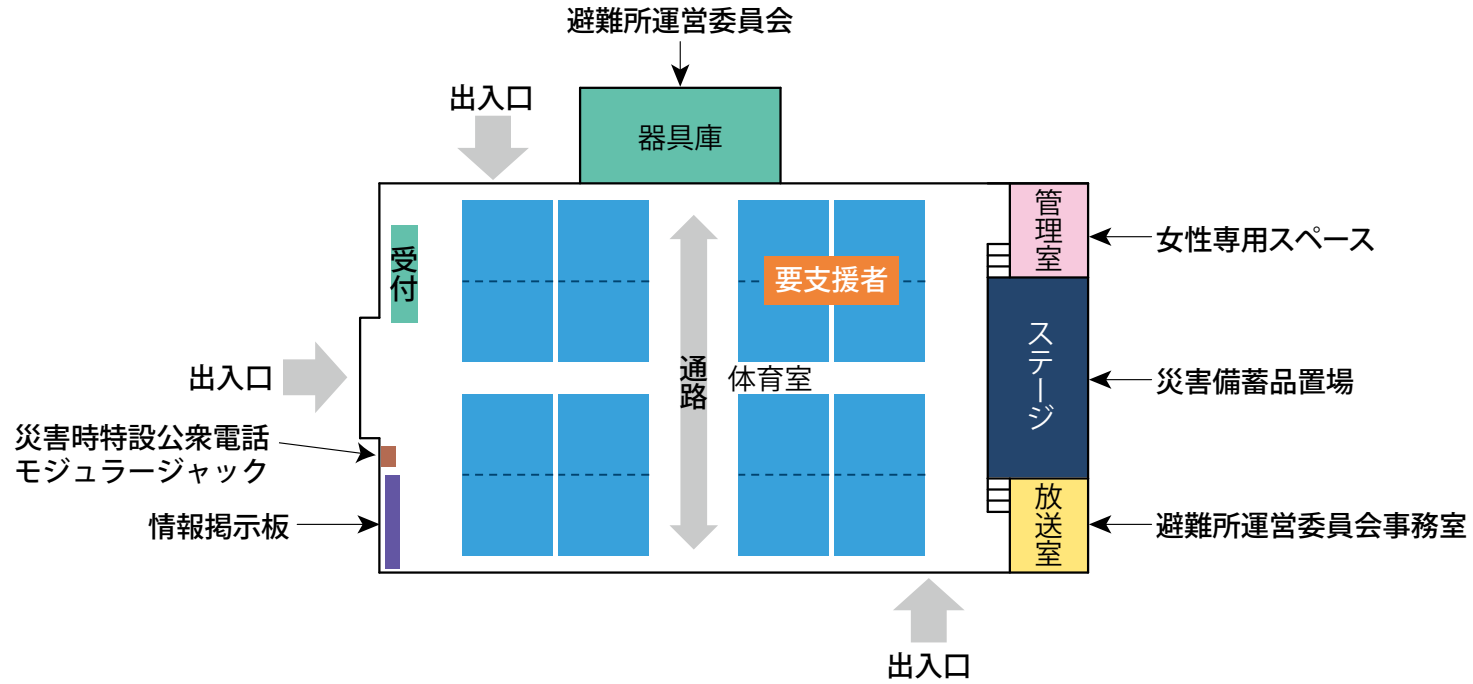


- | | | |
|---|---|---|
| 避難所運営委員会・受付 | 居住地区割スペース | 災害時特設公衆電話モジュージャック |
| 避難所運営委員会事務室 | 通路 | |
| 災害備蓄品置場 | 要支援者スペース・障がい者スペース | |
| 情報掲示板 | 女性専用スペース | |

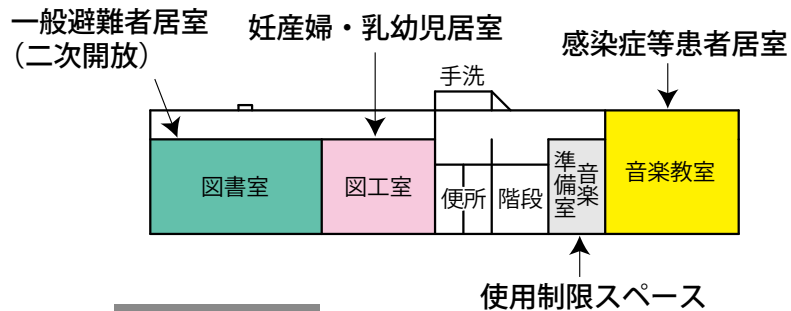

北校舎 3階

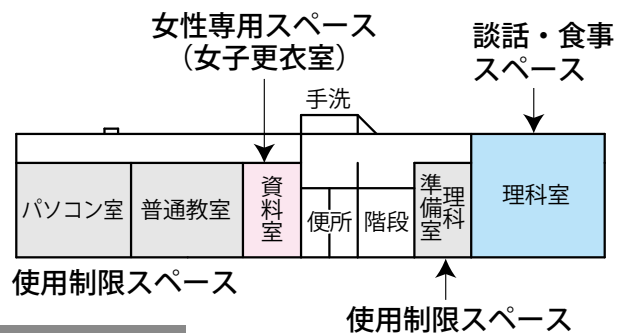


北校舎 2階

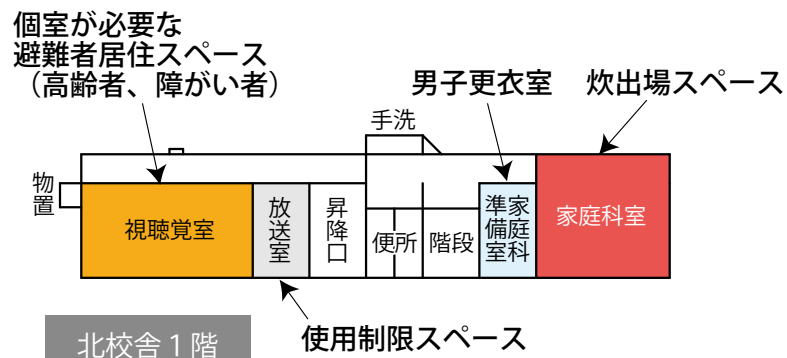


北校舎 1階

使用制限スペース

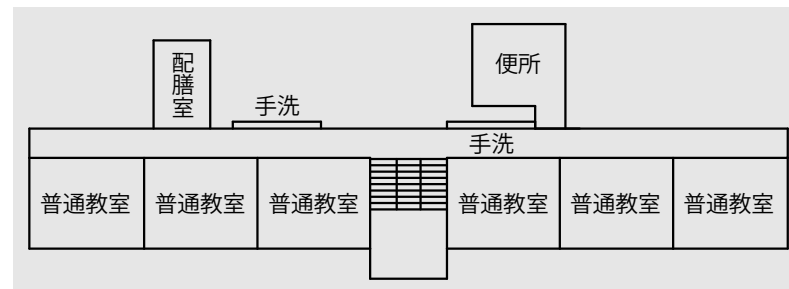

南校舎 2階

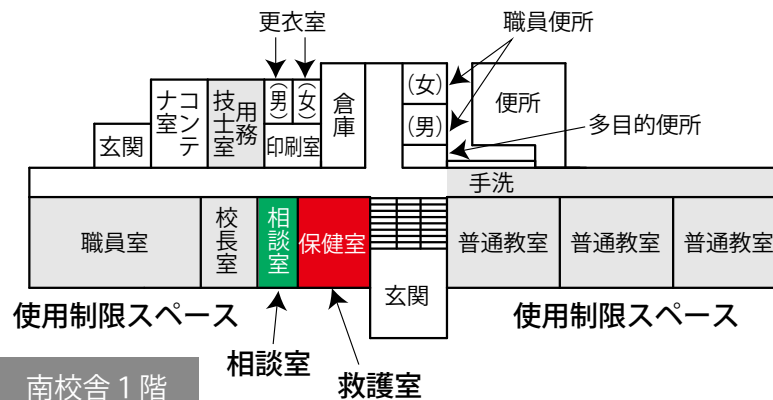

南校舎 1階



- 使用制限スペース
- 妊産婦・乳幼児居室
- 一般避難者居室 (二次開放)
- 感染症等患者居室
- 個室が必要な避難者居住スペース
- 救護室

- 相談室
- 炊出場スペース
- 談話・食事スペース
- 男子更衣室
- 女性専用スペース (女子更衣室)