



防災倉庫



- ①避難所開設キット
- ②食料・水
- ③生活物資
- 【常時保管】

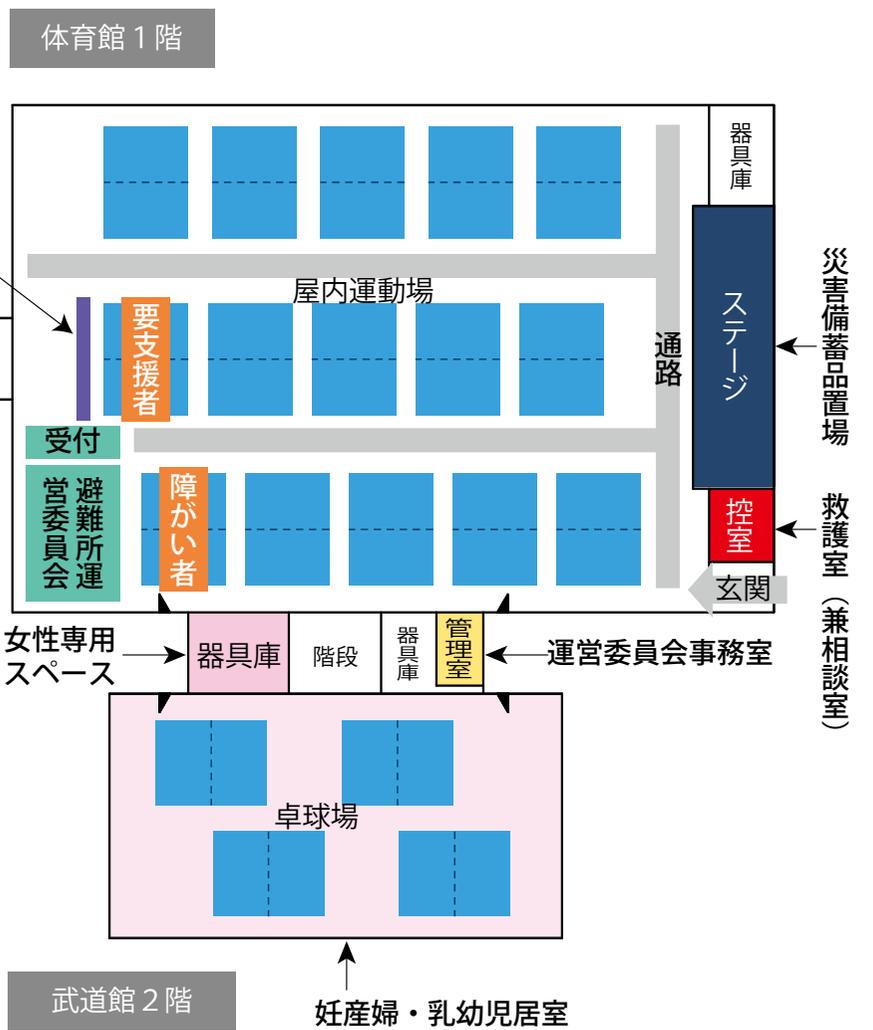

- |                   |              |
|-------------------|--------------|
| ■ 避難者居住スペース       | ■ 仮設トイレスペース  |
| ■ 使用制限スペース        | ■ 炊出場スペース    |
| ■ 避難者駐車・車両避難者スペース | ■ 簡易風呂設置スペース |
| ■ 多目的スペース         | ■ 災害支援物資等置場  |
| ■ 関係者車両スペース       | ■ 洗濯・物干スペース  |
| ■ 通路・搬入路・出入口      | ■ 防災倉庫       |
| ■ 業務車両スペース        | ■ 喫煙所        |
| ■ 緊急車両スペース        | ■ ペット保護スペース  |
| ■ ペット保護スペース       | ■ 分別ごみ置場スペース |
| ■ 分別ごみ置場スペース      |              |

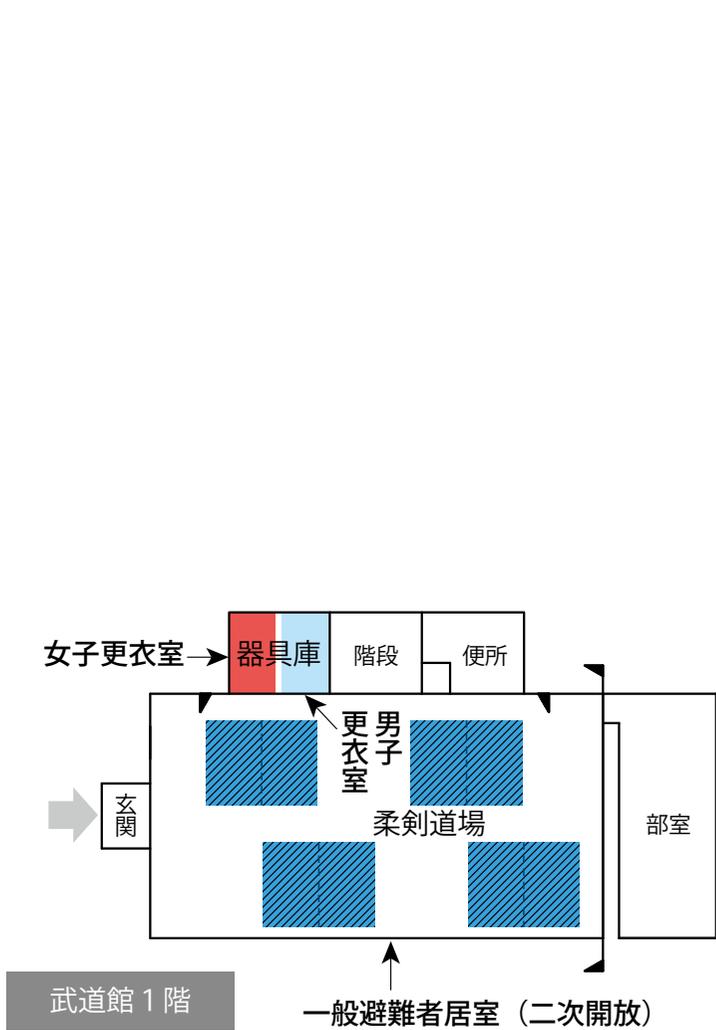

- |             |                   |                   |
|-------------|-------------------|-------------------|
| 避難所運営委員会・受付 | 通路                | 災害時特設公衆電話モジュージャック |
| 避難所運営委員会事務室 | 要支援者スペース・障がい者スペース | 救護室               |
| 災害備蓄品置場     | 男子更衣室             | 一般避難者居室（二次開放）     |
| 情報掲示板       | 女子更衣室             | 妊産婦・乳幼児居室         |
| 居住地区割スペース   | 女性専用スペース          |                   |

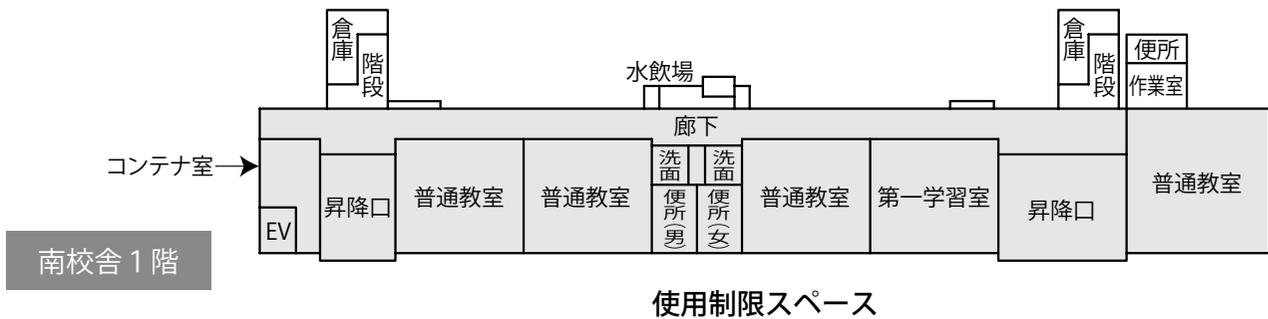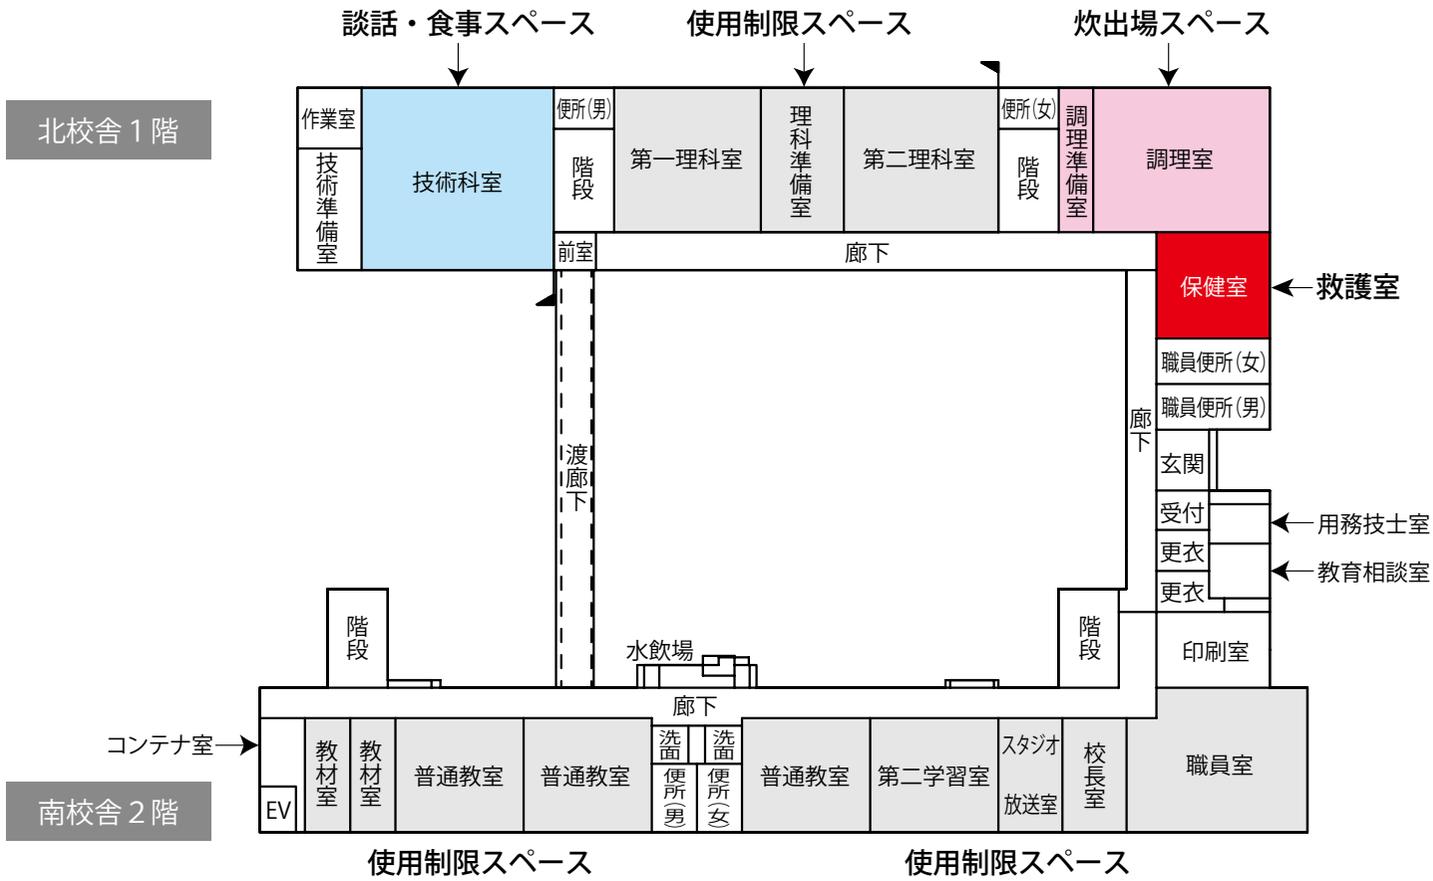


- 使用制限スペース
- 救護室
- 炊出場スペース
- 談話・食事スペース





北校舎3階

使用制限スペース

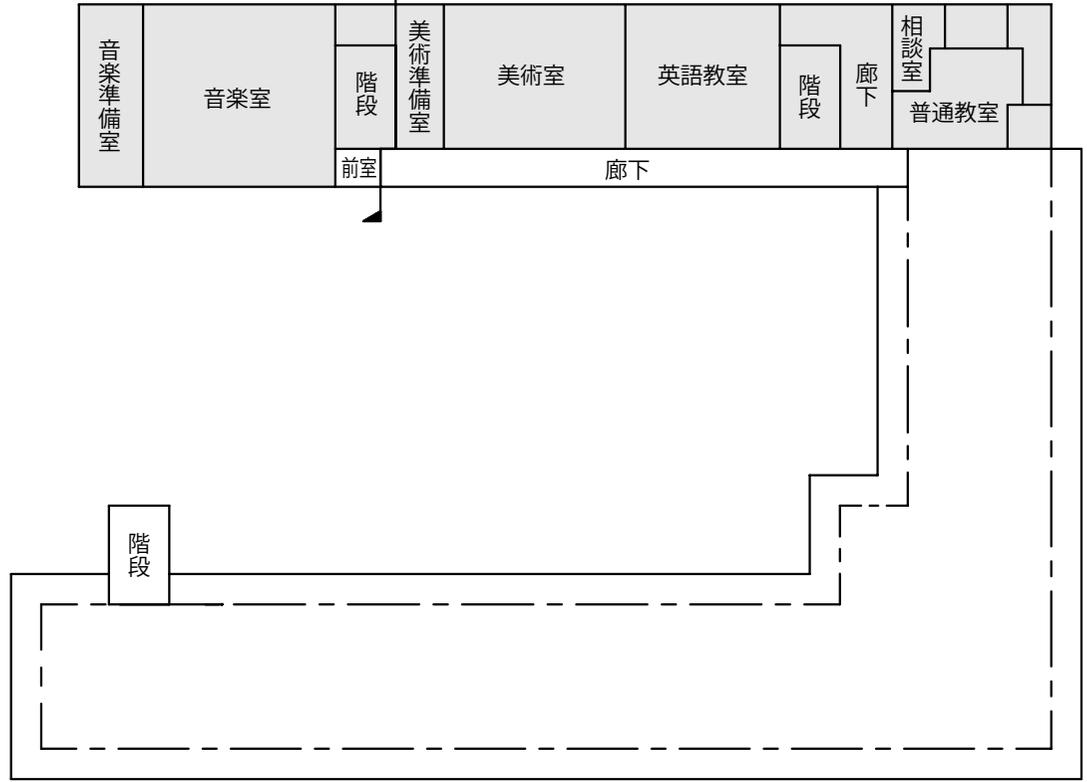

■ 使用制限スペース

