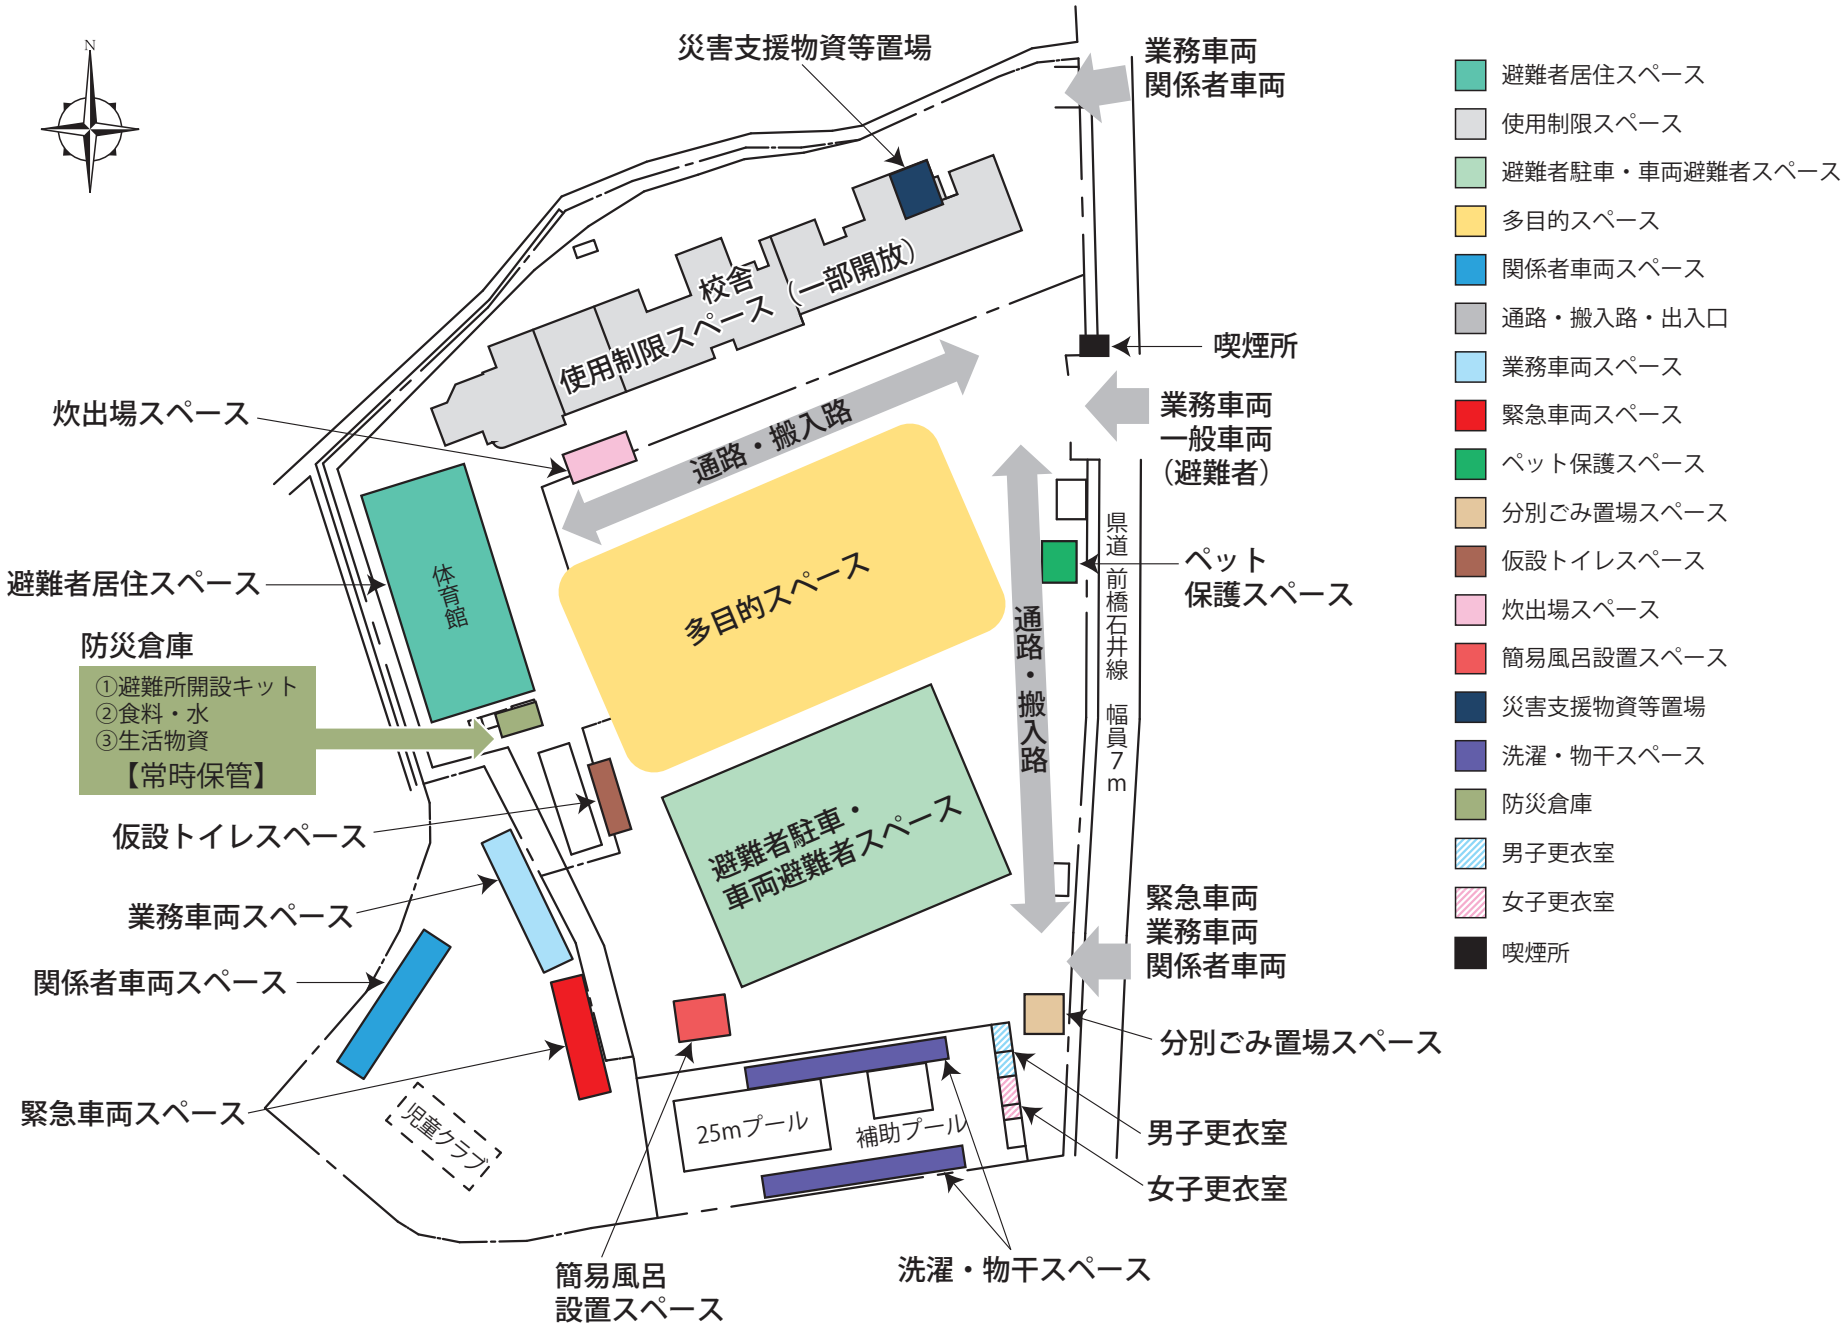
N
災害支援物資等置場
業務車両
関係者車両
校舎
使用制限スペース（一部開放）
喫煙所
炊出場スペース
通路・搬入路
業務車両
一般車両
（避難者）
体育館
多目的スペース
県道 前橋石井線 幅員7m
ペット
保護スペース
避難者居住スペース
防災倉庫
①避難所開設キット
②食料・水
③生活物資
【常時保管】
通路・搬入路
避難者駐車・
車両避難者スペース
仮設トイレスペース
業務車両スペース
関係者車両スペース
緊急車両
業務車両
関係者車両
分別ごみ置場スペース
緊急車両スペース
児童クラブ
25mプール
補助プール
男子更衣室
女子更衣室
簡易風呂
設置スペース
洗濯・物干スペース
避難者居住スペース
使用制限スペース
避難者駐車・車両避難者スペース
多目的スペース
関係者車両スペース
通路・搬入路・出入口
業務車両スペース
緊急車両スペース
ペット保護スペース
分別ごみ置場スペース
仮設トイレスペース
炊出場スペース
簡易風呂設置スペース
災害支援物資等置場
洗濯・物干スペース
防災倉庫
男子更衣室
女子更衣室
喫煙所

原学校

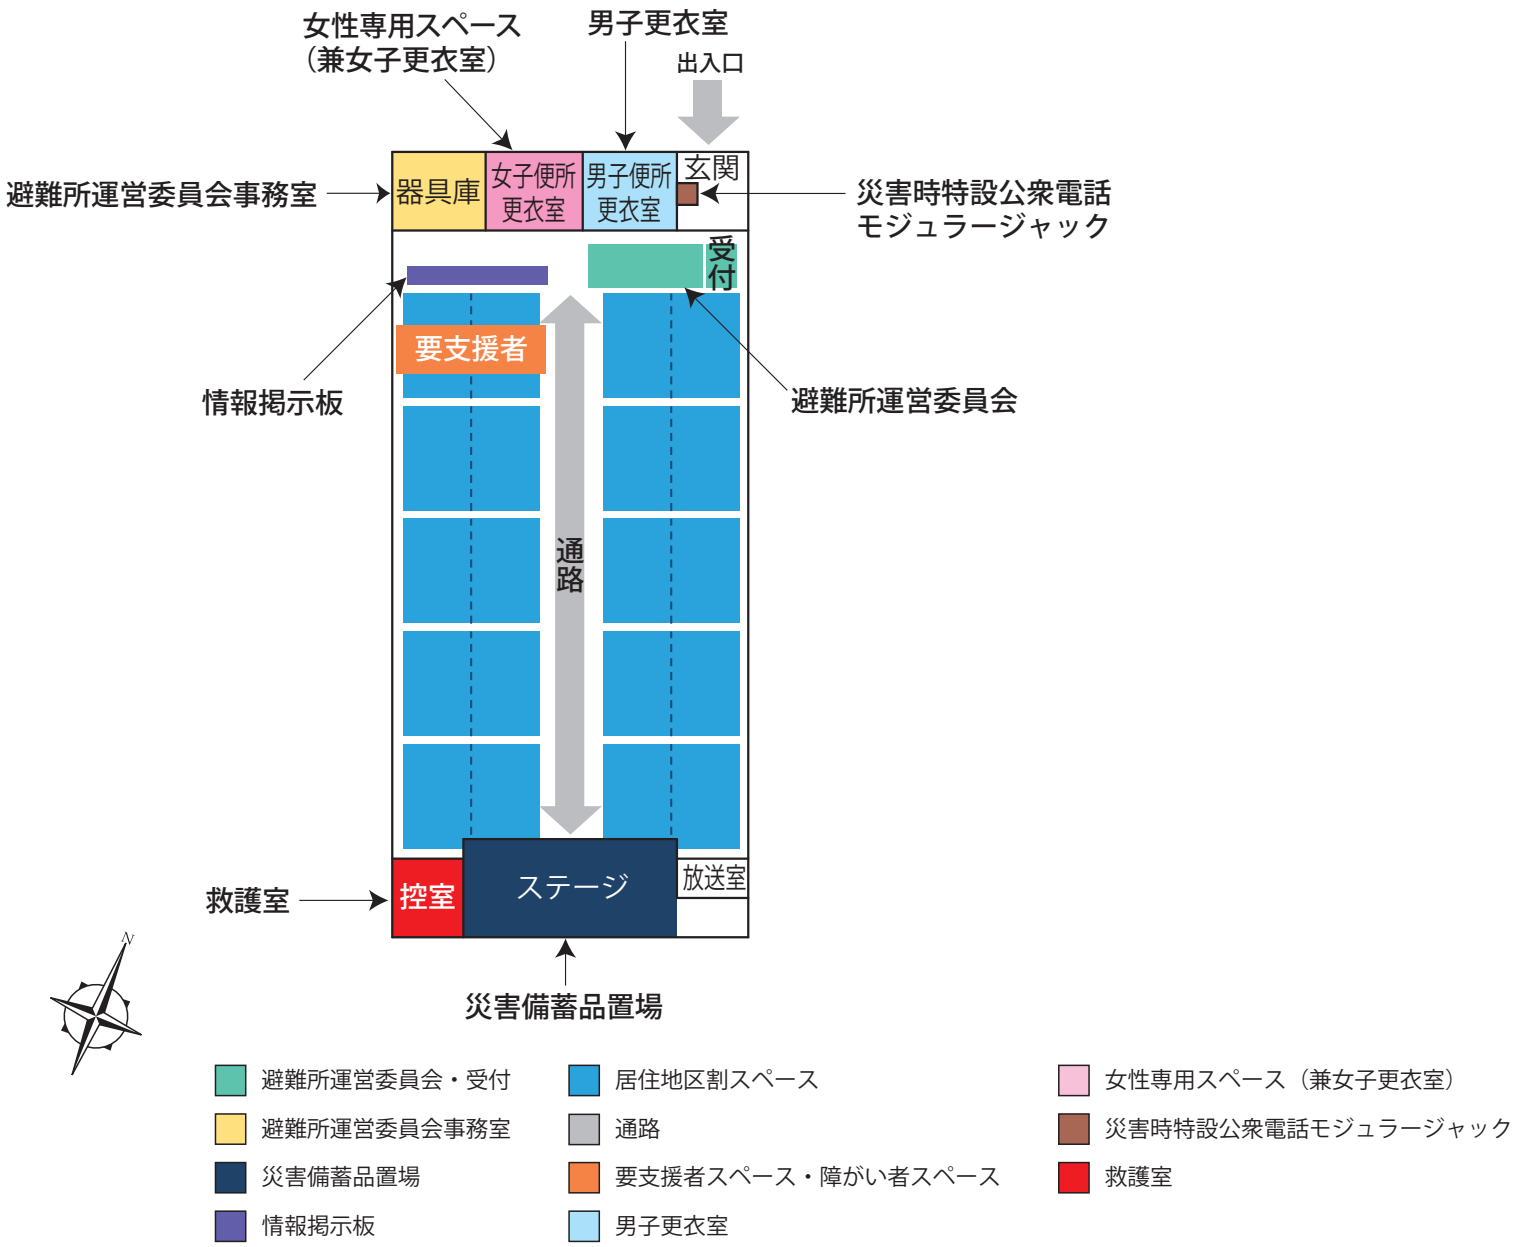
女性専用スペース
（兼女子更衣室）
男子更衣室
出入口
避難所運営委員会事務室
器具庫
女子便所
更衣室
男子便所
更衣室
玄関
災害時特設公衆電話
モジュラージャック
受付
要支援者
情報掲示板
避難所運営委員会
通路
救護室
控室
ステージ
放送室
災害備蓄品置場
N
避難所運営委員会・受付
居住地区割スペース
女性専用スペース（兼女子更衣室）
避難所運営委員会事務室
通路
災害時特設公衆電話モジュラージャック
災害備蓄品置場
要支援者スペース・障がい者スペース
救護室
情報掲示板
男子更衣室

原学校

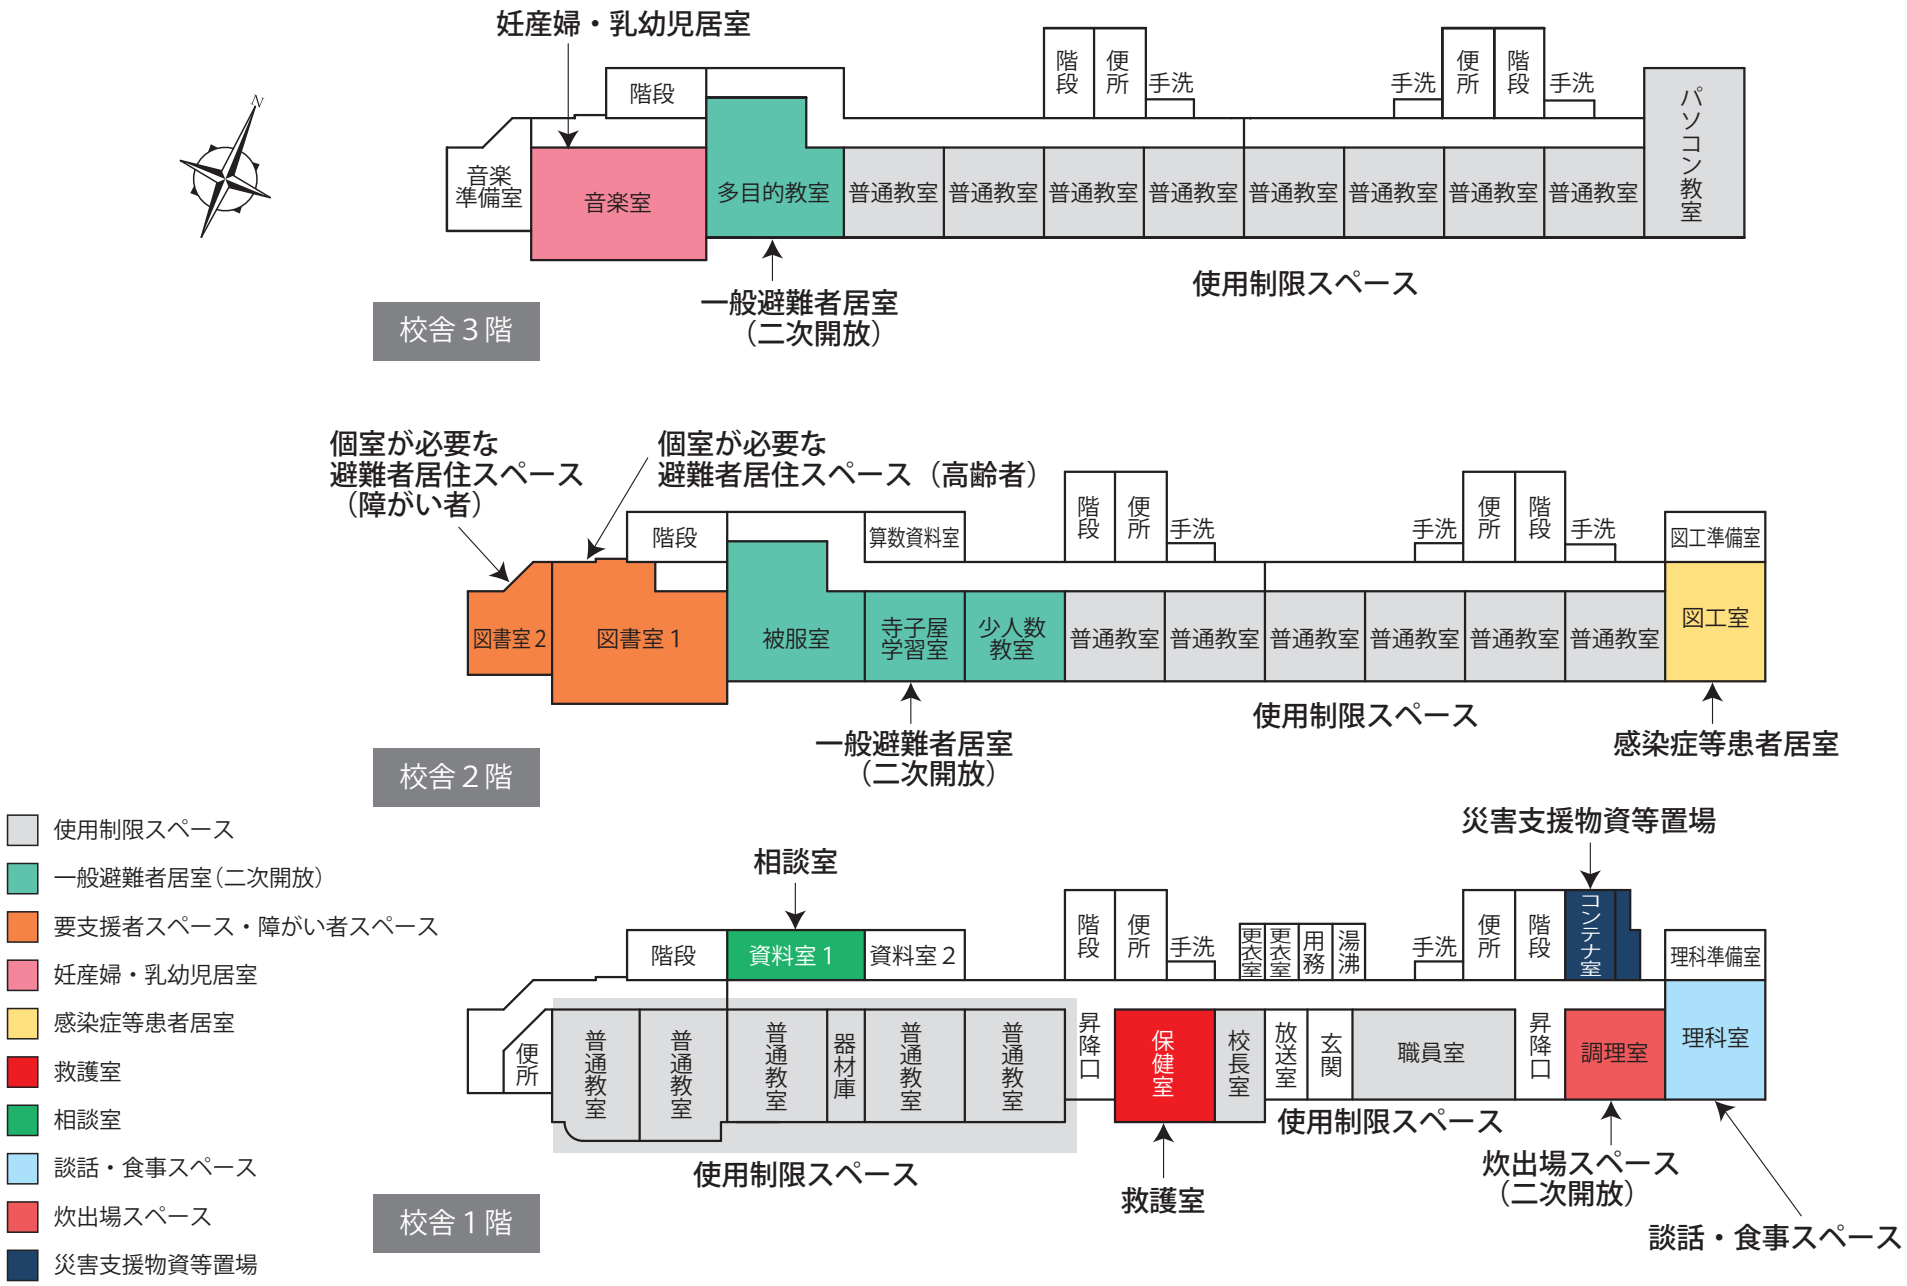
妊産婦・乳幼児居室
階段
音楽準備室
音楽室
多目的教室
普通教室
階段
便所
手洗
パソコン教室
一般避難者居室（二次開放）
使用制限スペース
校舎３階
個室が必要な避難者居住スペース（障がい者）
個室が必要な避難者居住スペース（高齢者）
算数資料室
図書室２
図書室１
被服室
寺子屋学習室
少人数教室
図工準備室
図工室
一般避難者居室（二次開放）
使用制限スペース
感染症等患者居室
校舎２階
使用制限スペース
一般避難者居室（二次開放）
要支援者スペース・障がい者スペース
妊産婦・乳幼児居室
感染症等患者居室
救護室
相談室
談話・食事スペース
炊出場スペース
災害支援物資等置場
相談室
災害支援物資等置場
資料室１
資料室２
便所
普通教室
器材庫
昇降口
保健室
校長室
放送室
玄関
職員室
更衣室
用務
湯沸
コンテナ室
理科準備室
調理室
理科室
使用制限スペース
使用制限スペース
救護室
炊出場スペース（二次開放）
談話・食事スペース
校舎１階