





- | | | |
|--|---|---|
| 避難者居住スペース | 通路・搬入路・出入口 | 仮設トイレスペース |
| 使用制限スペース | 業務車両スペース | 簡易風呂設置スペース |
| 避難者駐車・車両避難者スペース | 緊急車両スペース | 洗濯・物干スペース |
| 多目的スペース | ペット保護スペース | 防災倉庫 |
| 関係者車両スペース | 分別ごみ置場スペース | 喫煙所 |

武道館 2階

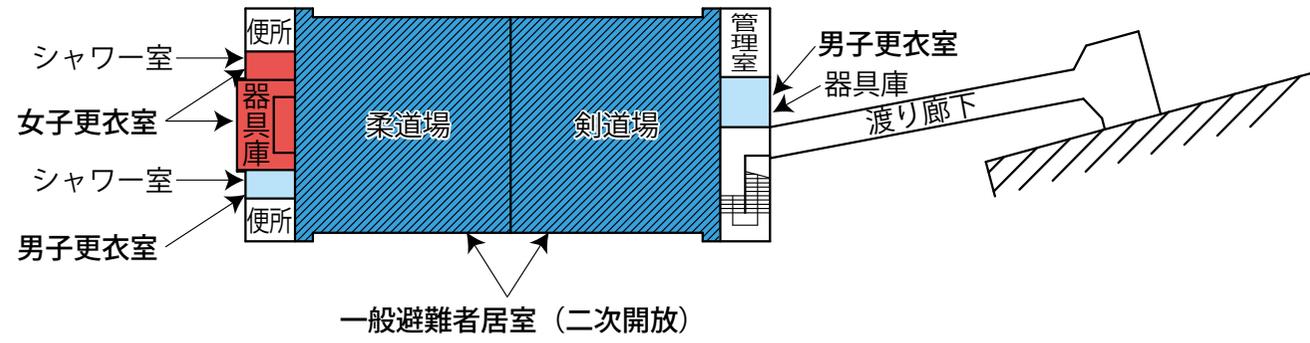

武道館 1階

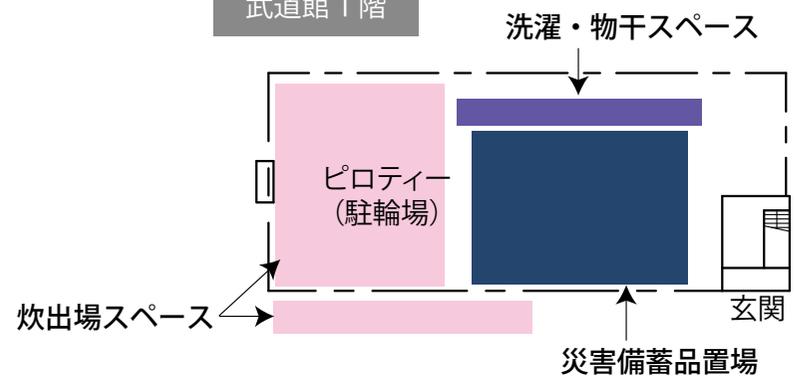


- 災害備蓄品置場
- 男子更衣室
- 女子更衣室
- 一般避難者居室 (二次開放)
- 炊出場スペース
- 洗濯・物干スペース




北校舎 3階






北校舎 2階

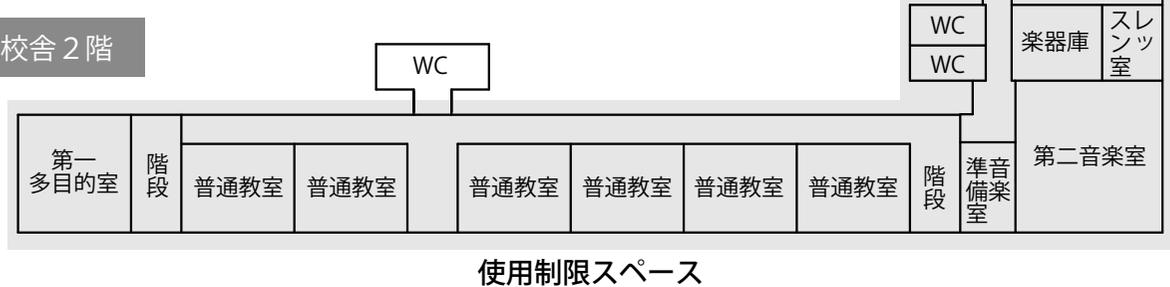

北校舎 1階

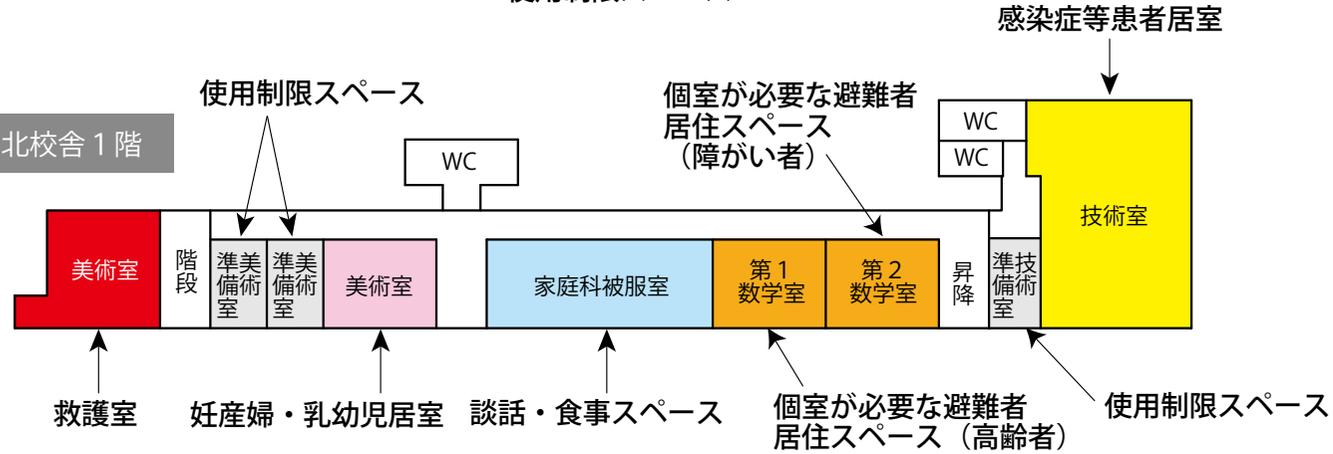

- 使用制限スペース
- 感染症等患者居室
- 個室が必要な避難者居住スペース
- 談話・食事スペース
- 救護室
- 妊産婦・乳幼児居室

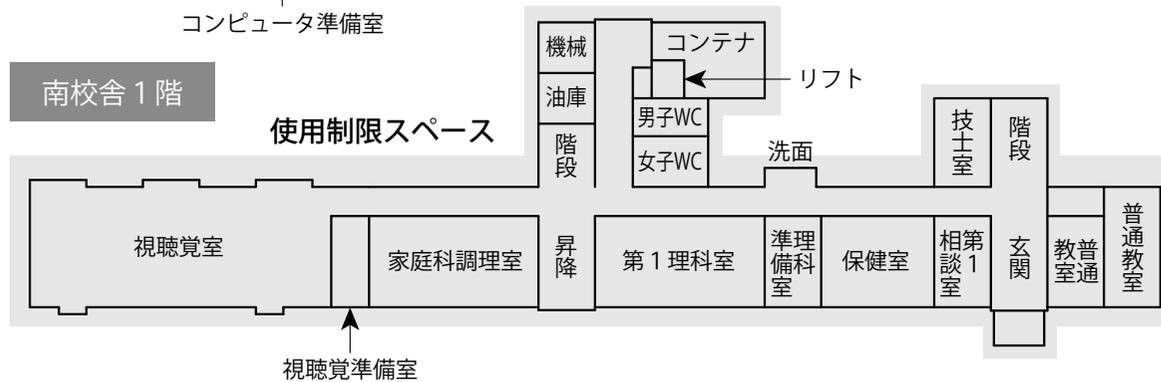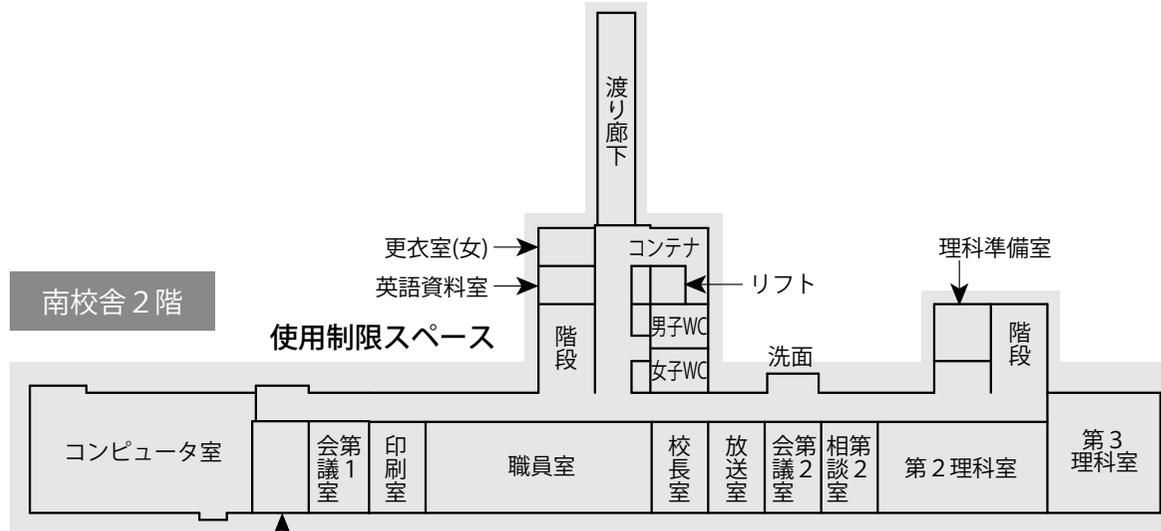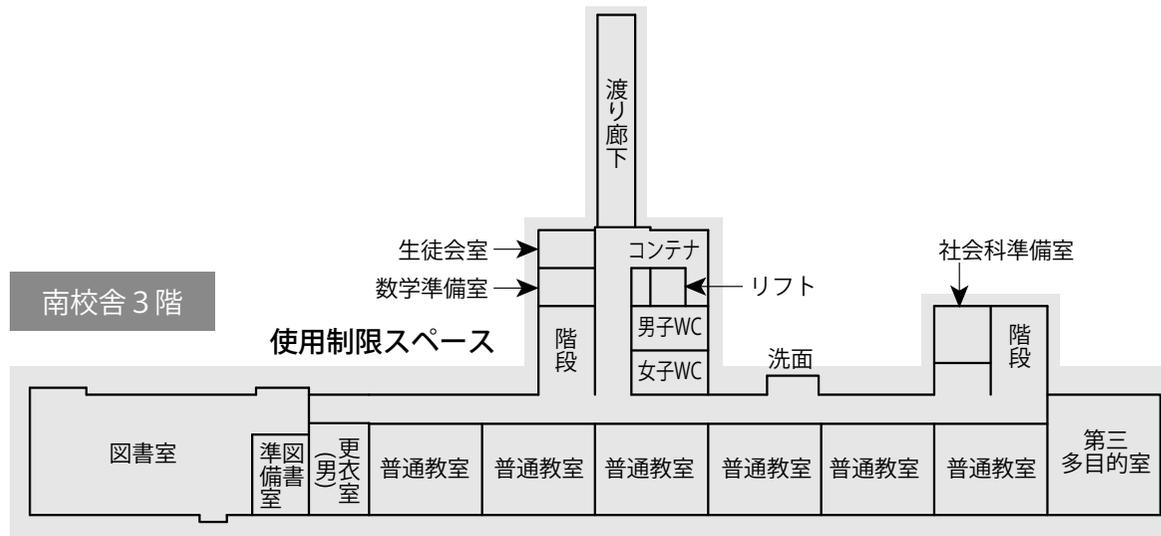

■ 使用制限スペース