



- |  |  |  |  |
|--|--|--|--|
| <span style="display:inline-block; width:15px; height:15px; background-color:#4db6ac;"></span> 避難者居住スペース       | <span style="display:inline-block; width:15px; height:15px; background-color:#fff9c4;"></span> 多目的スペース   | <span style="display:inline-block; width:15px; height:15px; background-color:#f44336;"></span> 簡易風呂設置スペース    | <span style="display:inline-block; width:15px; height:15px; background-color:#000000;"></span> 喫煙所 |
| <span style="display:inline-block; width:15px; height:15px; background-color:#c8e6c9;"></span> 避難者駐車・車両避難者スペース | <span style="display:inline-block; width:15px; height:15px; background-color:#4db6ac;"></span> ペット保護スペース | <span style="display:inline-block; width:15px; height:15px; background-color:#f15a24;"></span> 分別ごみ置場スペース    | <span style="display:inline-block; width:15px; height:15px; background-color:#ccc;"></span> 出入口    |
| <span style="display:inline-block; width:15px; height:15px; background-color:#f44336;"></span> 緊急車両スペース        | <span style="display:inline-block; width:15px; height:15px; background-color:#3949ab;"></span> 洗濯・物干スペース | <span style="display:inline-block; width:15px; height:15px; background-color:#8d6e63;"></span> 防災倉庫          | <span style="display:inline-block; width:15px; height:15px; background-color:#ccc;"></span> 通路・搬入路 |
| <span style="display:inline-block; width:15px; height:15px; background-color:#42a5f5;"></span> 業務車両スペース        | <span style="display:inline-block; width:15px; height:15px; background-color:#f48fb1;"></span> 炊出場スペース   | <span style="display:inline-block; width:15px; height:15px; background-color:#ccc;"></span> 校外駐車場 (公民館共用)    |  |
| <span style="display:inline-block; width:15px; height:15px; background-color:#2196f3;"></span> 関係者車両スペース       | <span style="display:inline-block; width:15px; height:15px; background-color:#8d6e63;"></span> 仮設トイレスペース | <span style="display:inline-block; width:15px; height:15px; background-color:#f15a24;"></span> 個室が必要な居住者スペース |  |

明桜中学校 (災害時の指定避難所)

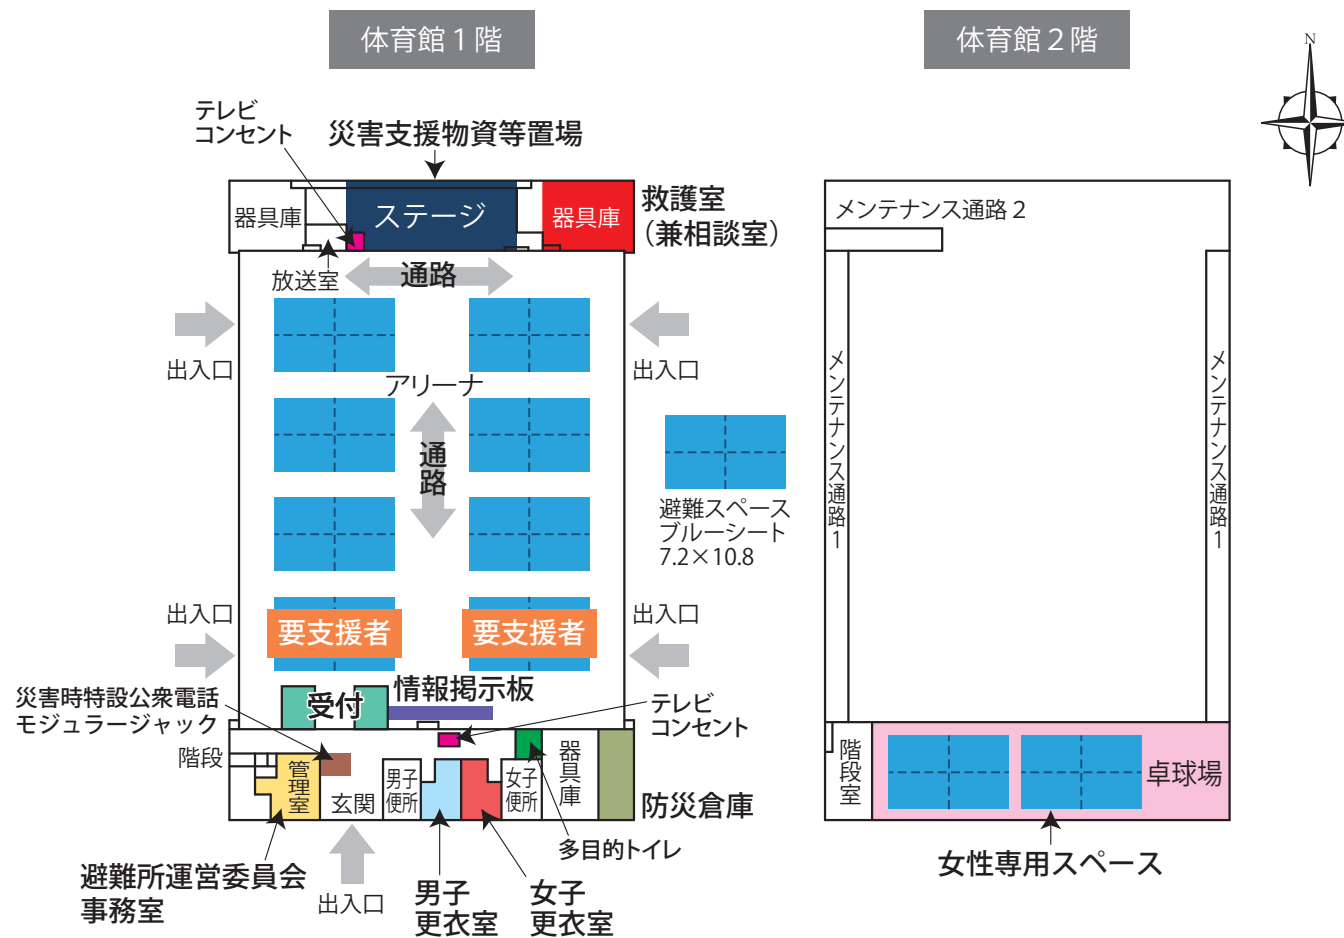

- |  |  |   |
|--|--|---|
| <span style="display:inline-block; width:15px; height:15px; background-color:#4CAF50; border:1px solid black;"></span> 避難所運営委員会・受付 | <span style="display:inline-block; width:15px; height:15px; background-color:#FF9800; border:1px solid black;"></span> 要支援者スペース・障がい者スペース | <span style="display:inline-block; width:15px; height:15px; background-color:#F44336; border:1px solid black;"></span> 救護室 (兼相談室)         |
| <span style="display:inline-block; width:15px; height:15px; background-color:#FFEB3B; border:1px solid black;"></span> 避難所運営委員会事務局 | <span style="display:inline-block; width:15px; height:15px; background-color:#ADD8E6; border:1px solid black;"></span> 男子更衣室             | <span style="display:inline-block; width:15px; height:15px; background-color:#795548; border:1px solid black;"></span> 災害時特設公衆電話モジュラージャック |
| <span style="display:inline-block; width:15px; height:15px; background-color:#191970; border:1px solid black;"></span> 災害支援物資等置場   | <span style="display:inline-block; width:15px; height:15px; background-color:#E91E63; border:1px solid black;"></span> 女子更衣室             | <span style="display:inline-block; width:15px; height:15px; background-color:#E91E63; border:1px solid black;"></span> テレビコンセント           |
| <span style="display:inline-block; width:15px; height:15px; background-color:#483D8B; border:1px solid black;"></span> 情報掲示板       | <span style="display:inline-block; width:15px; height:15px; background-color:#F080F0; border:1px solid black;"></span> 女性専用スペース          |   |
| <span style="display:inline-block; width:15px; height:15px; background-color:#1E90FF; border:1px solid black;"></span> 居住地区割スペース   | <span style="display:inline-block; width:15px; height:15px; background-color:#008000; border:1px solid black;"></span> 多目的トイレ            |   |

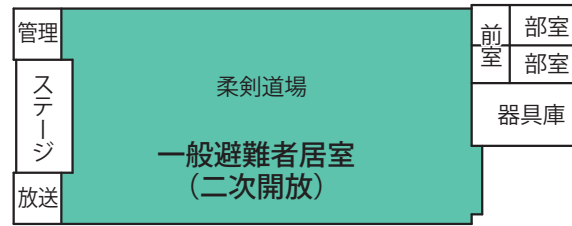


個室が必要な  
居住者スペース




- 一般避難者居室 (二次開放)
- 個室が必要な居住者スペース


校舎4階

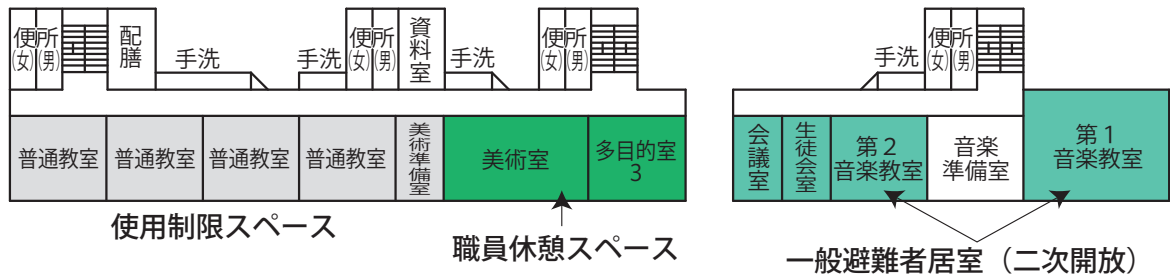


校舎3階

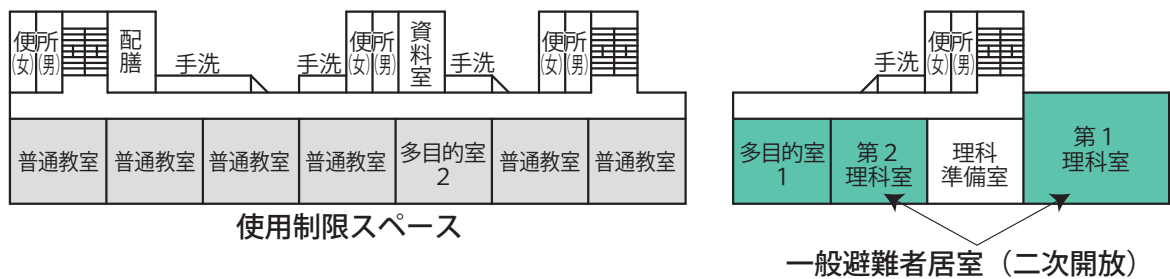

校舎2階

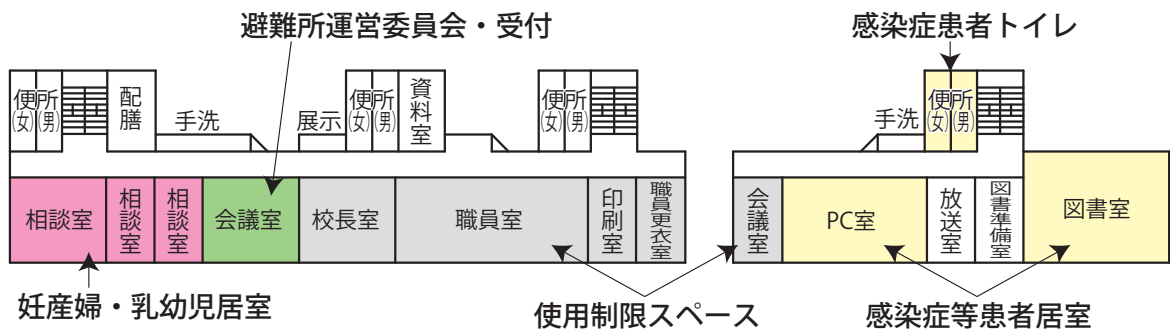

校舎1階

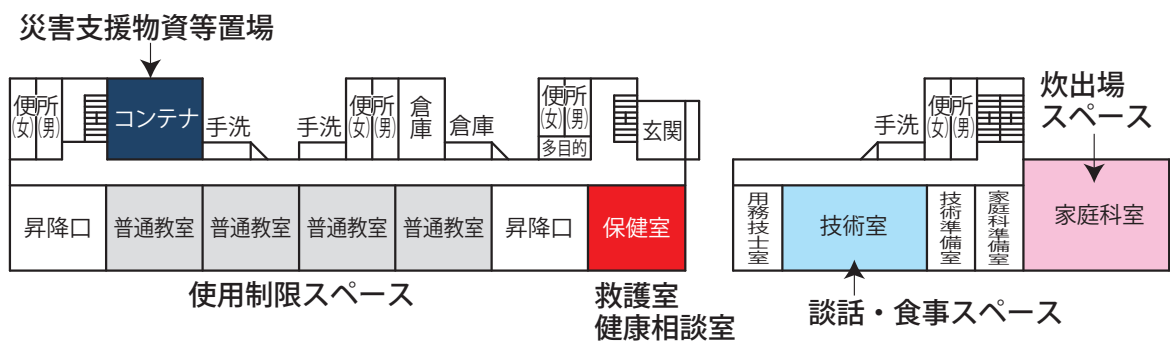

- 使用制限スペース
- 避難所運営委員会・受付
- 妊産婦・乳幼児居室
- 談話・食事スペース
- 一般避難者居室（二次開放）
- 救護室
- 職員休憩スペース
- 災害支援物資等置場
- 感染症等患者居室
- 炊出場でスペース