



B 2 階平面図 1:300

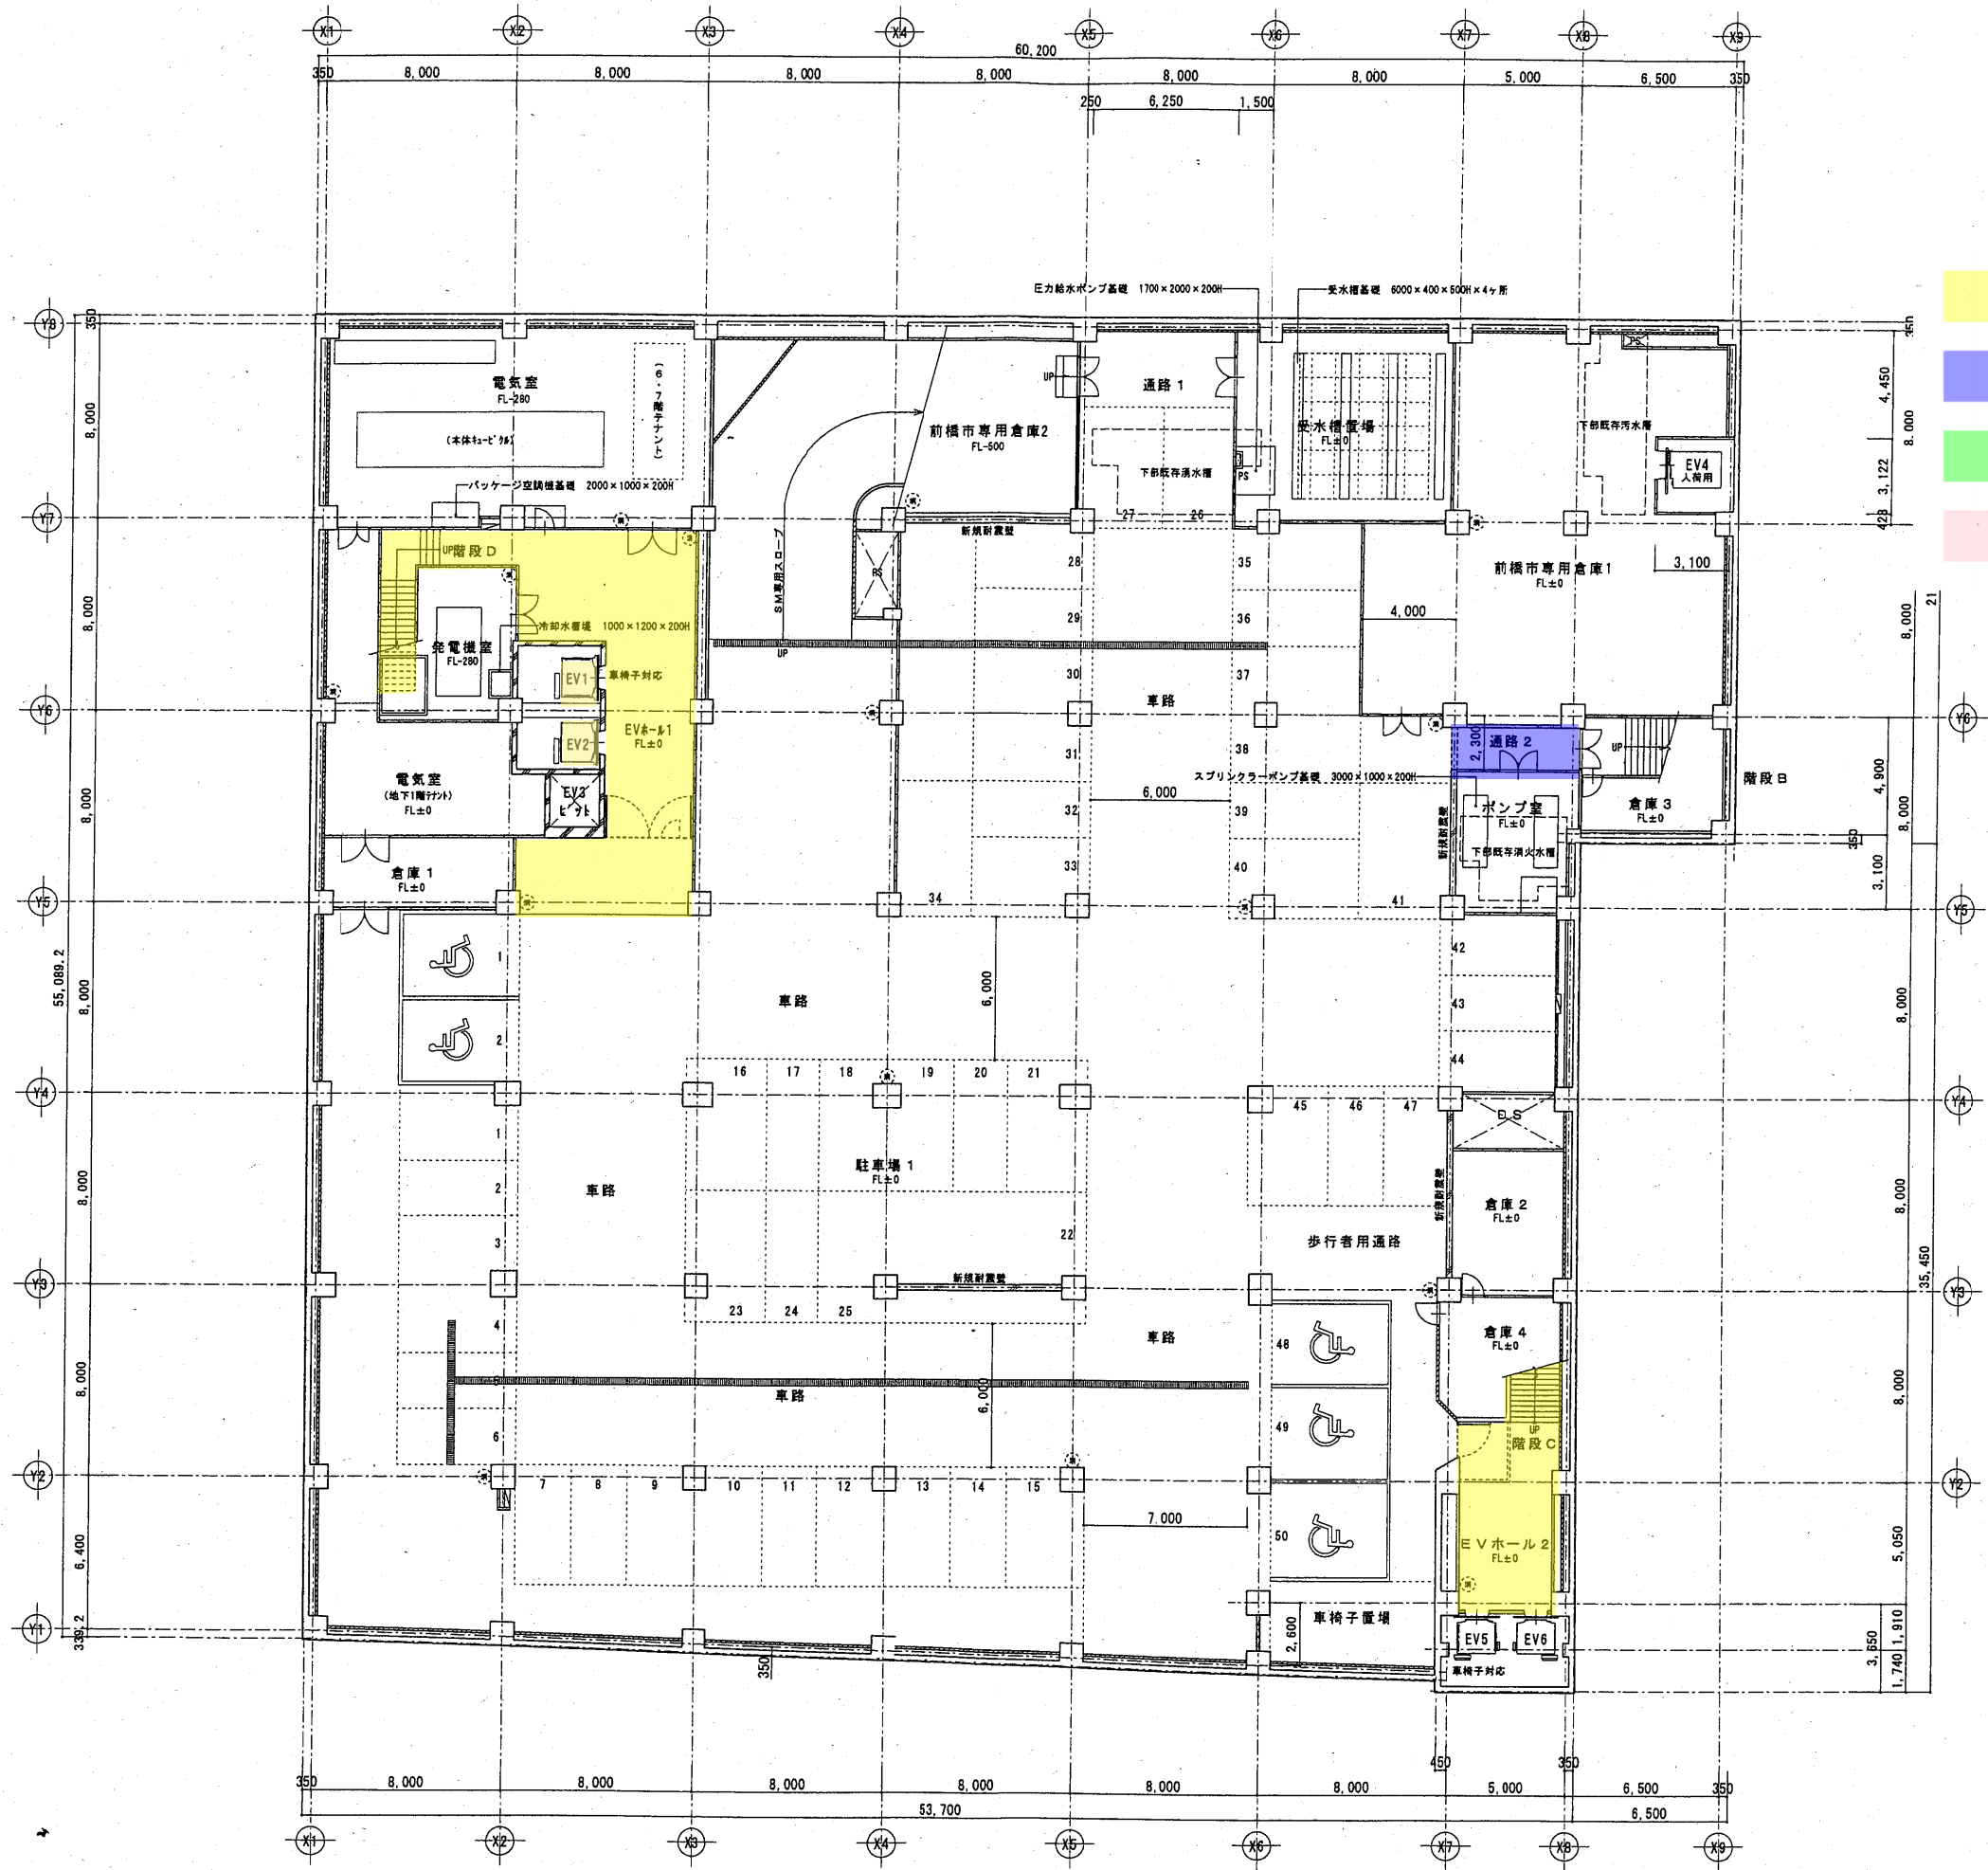

- 床面表面 (剥離) ワックス塗布
- 床面洗浄
- カーペットクリーニング
- 畳拭き上げ

ガラスクリーニング
(防煙たれ壁)

地下2階床面積: 3145.91m²

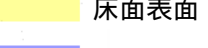

床面表面（剥離）ワックス塗布

床面洗浄

カーペットクリーニング


畳拭き上げ

A-25

1 階平面図 1:300


- 床面表面（剥離）ワックス塗布
- 床面洗浄
- カーペットクリーニング
- 畳拭き上げ

ガラスクリーニング
（防煙たれ壁）

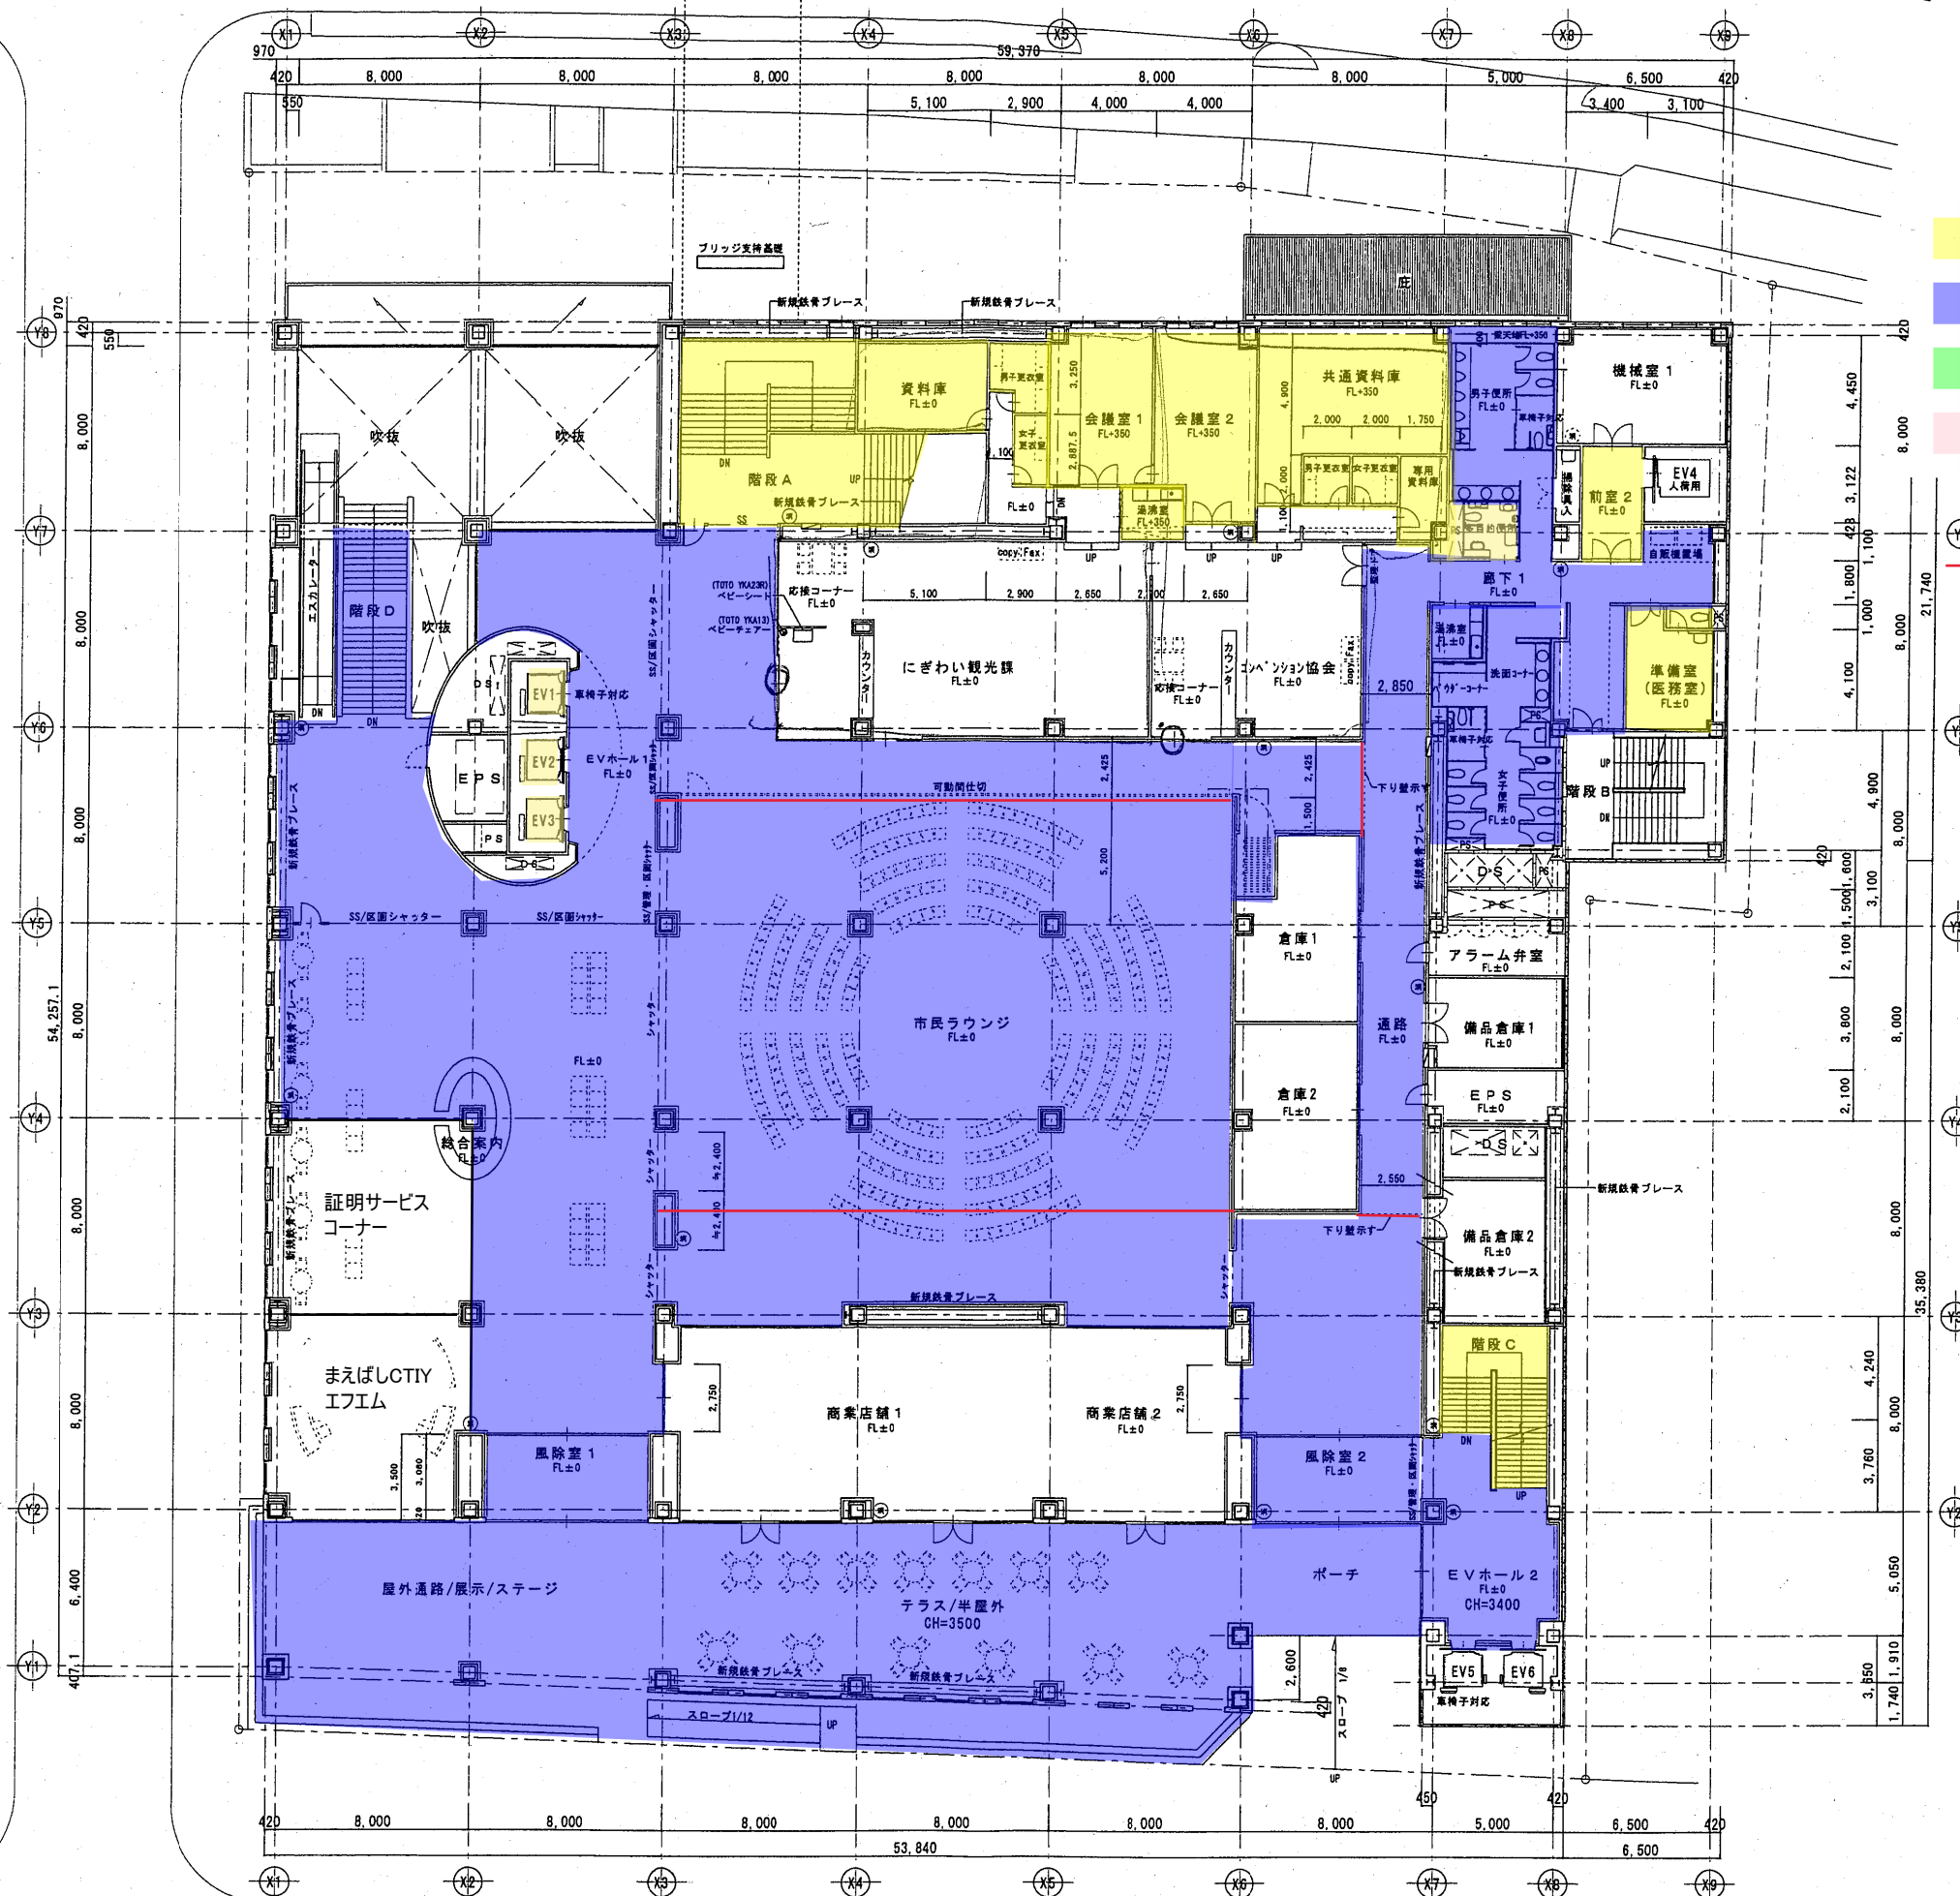

1 階床面積：2993.86㎡

2階平面図 1:300

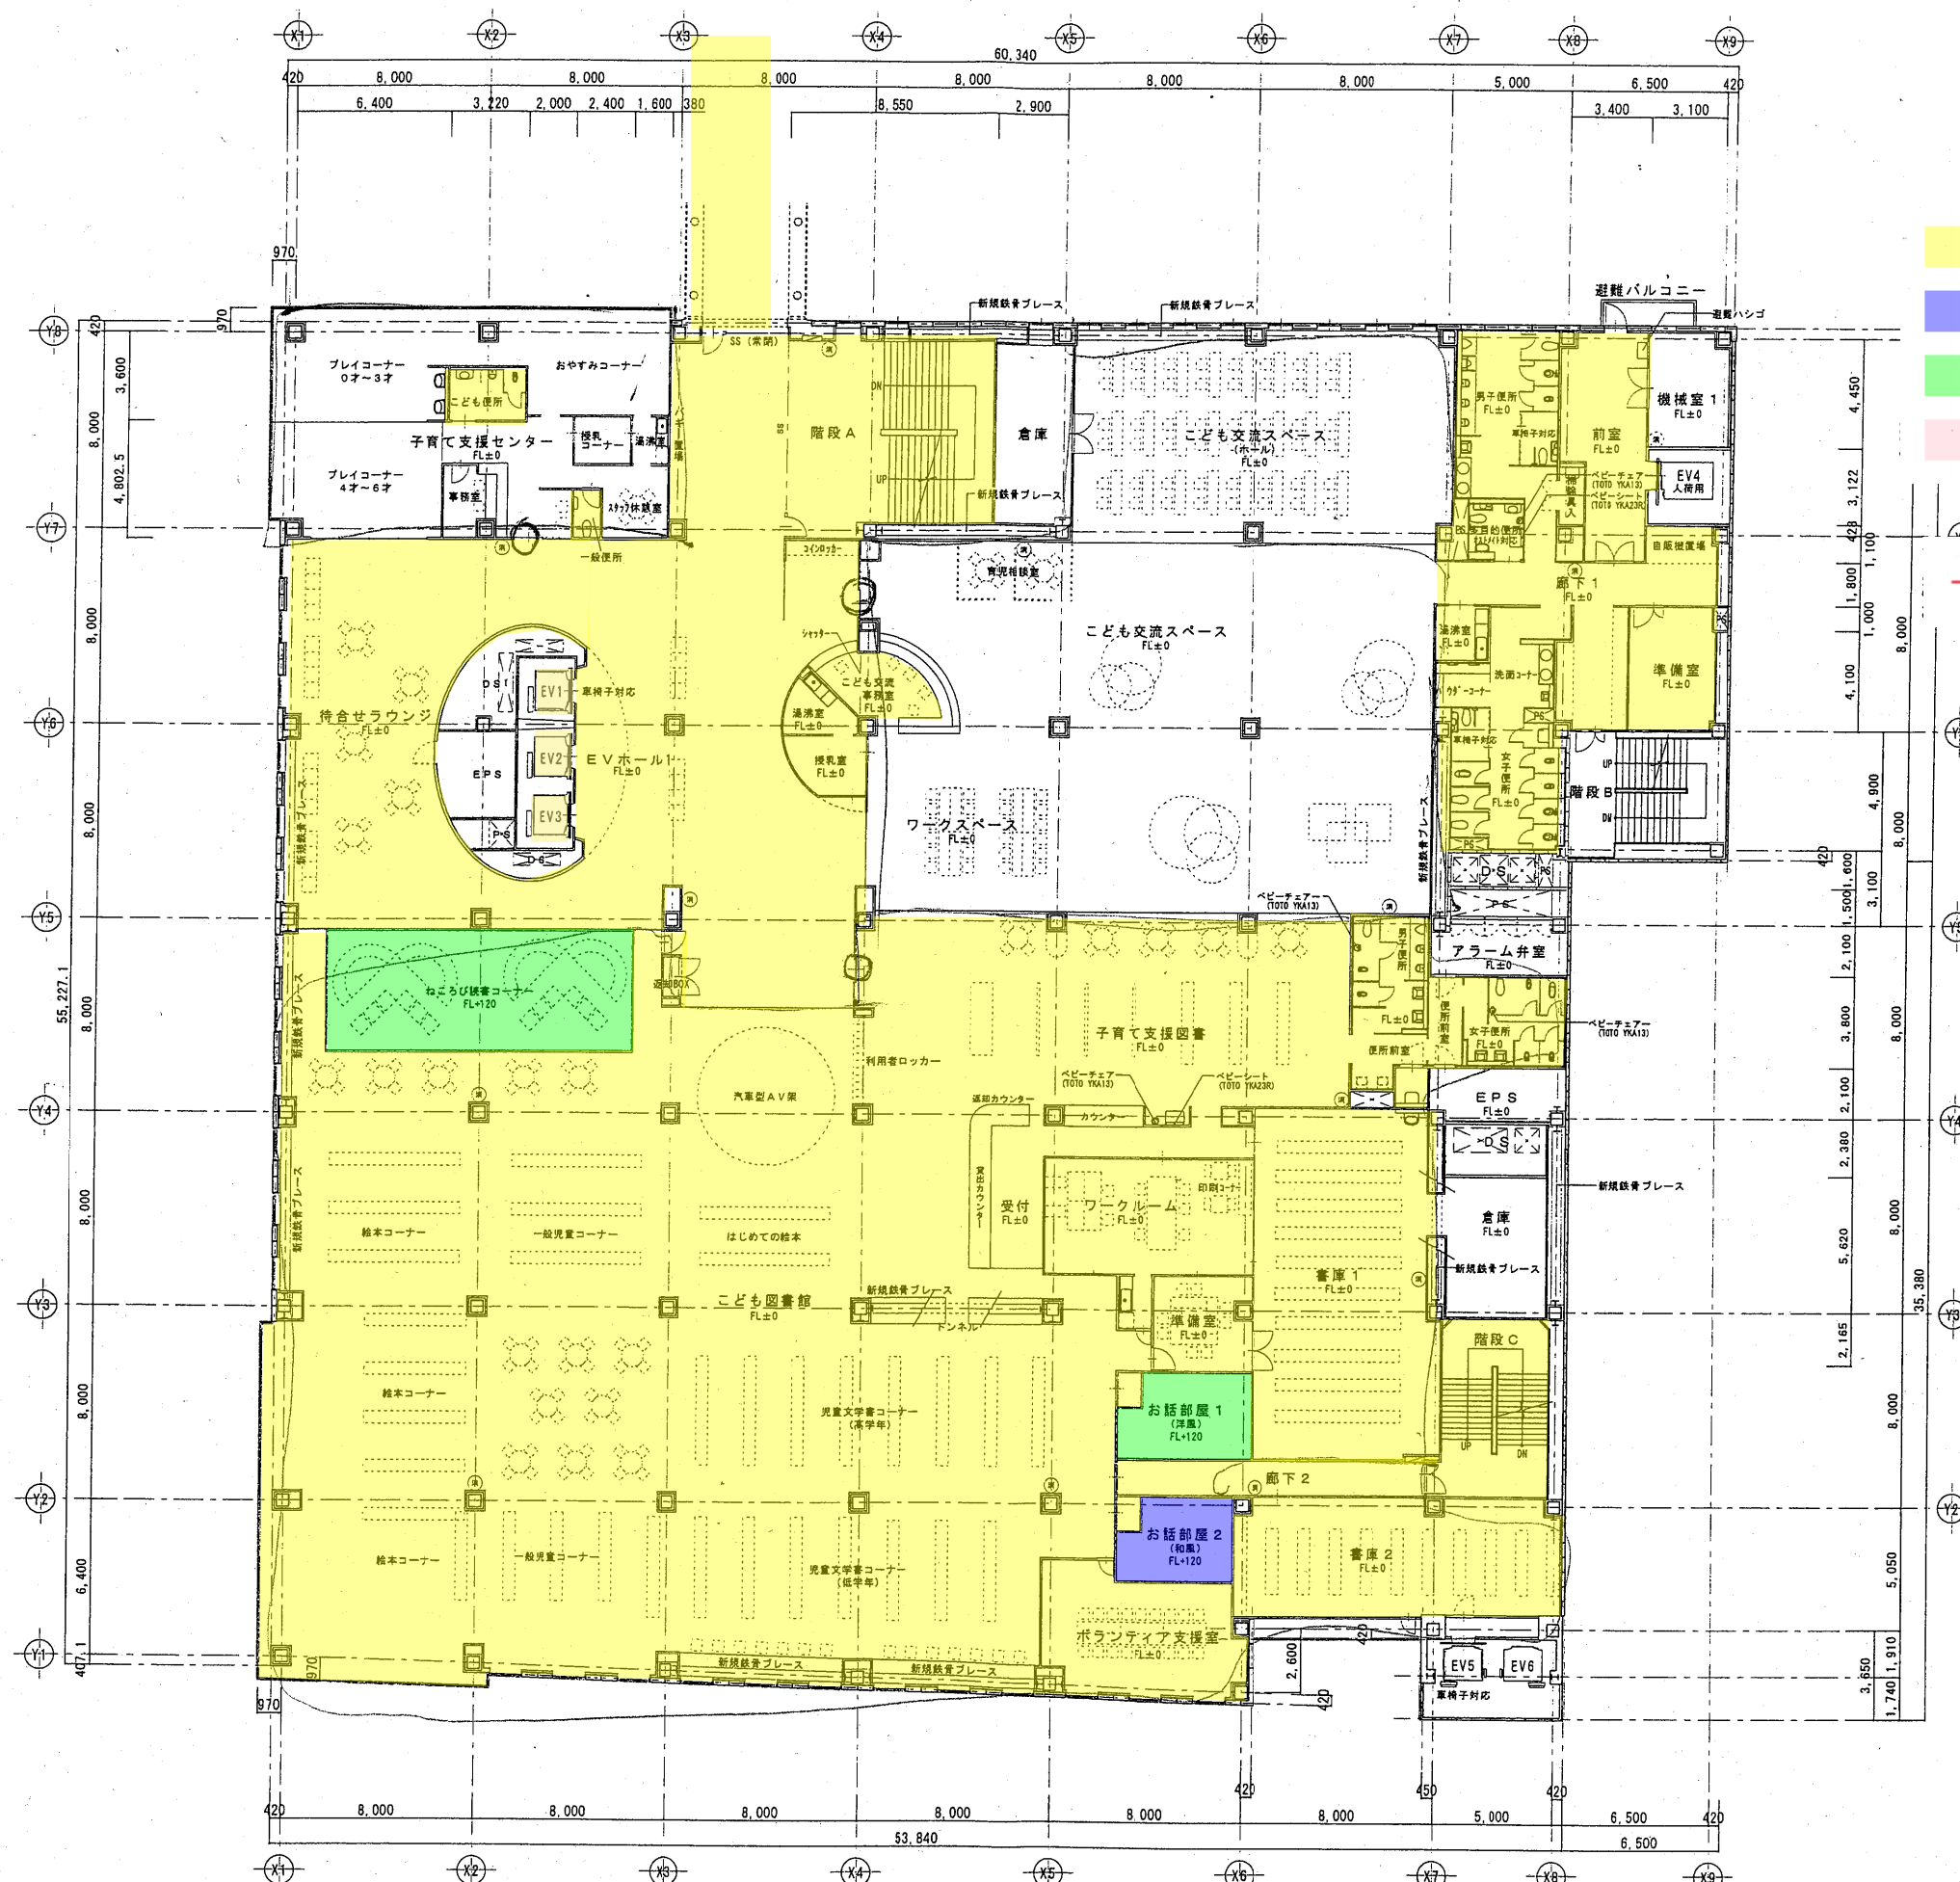

- 床面表面（剥離）ワックス塗布
- 床面洗浄
- カーペットクリーニング
- 畳拭き上げ

ガラスクリーニング
(防煙たれ壁)

2階床面積：3168.58㎡

3 階平面図 1:300




- 床面表面 (剥離) ワックス塗布
- 床面洗浄
- カーペットクリーニング
- 畳拭き上げ
- ガラスクリーニング (防煙たれ壁)

3 階床面積 : 3168.58m²



5 階平面図 1:300

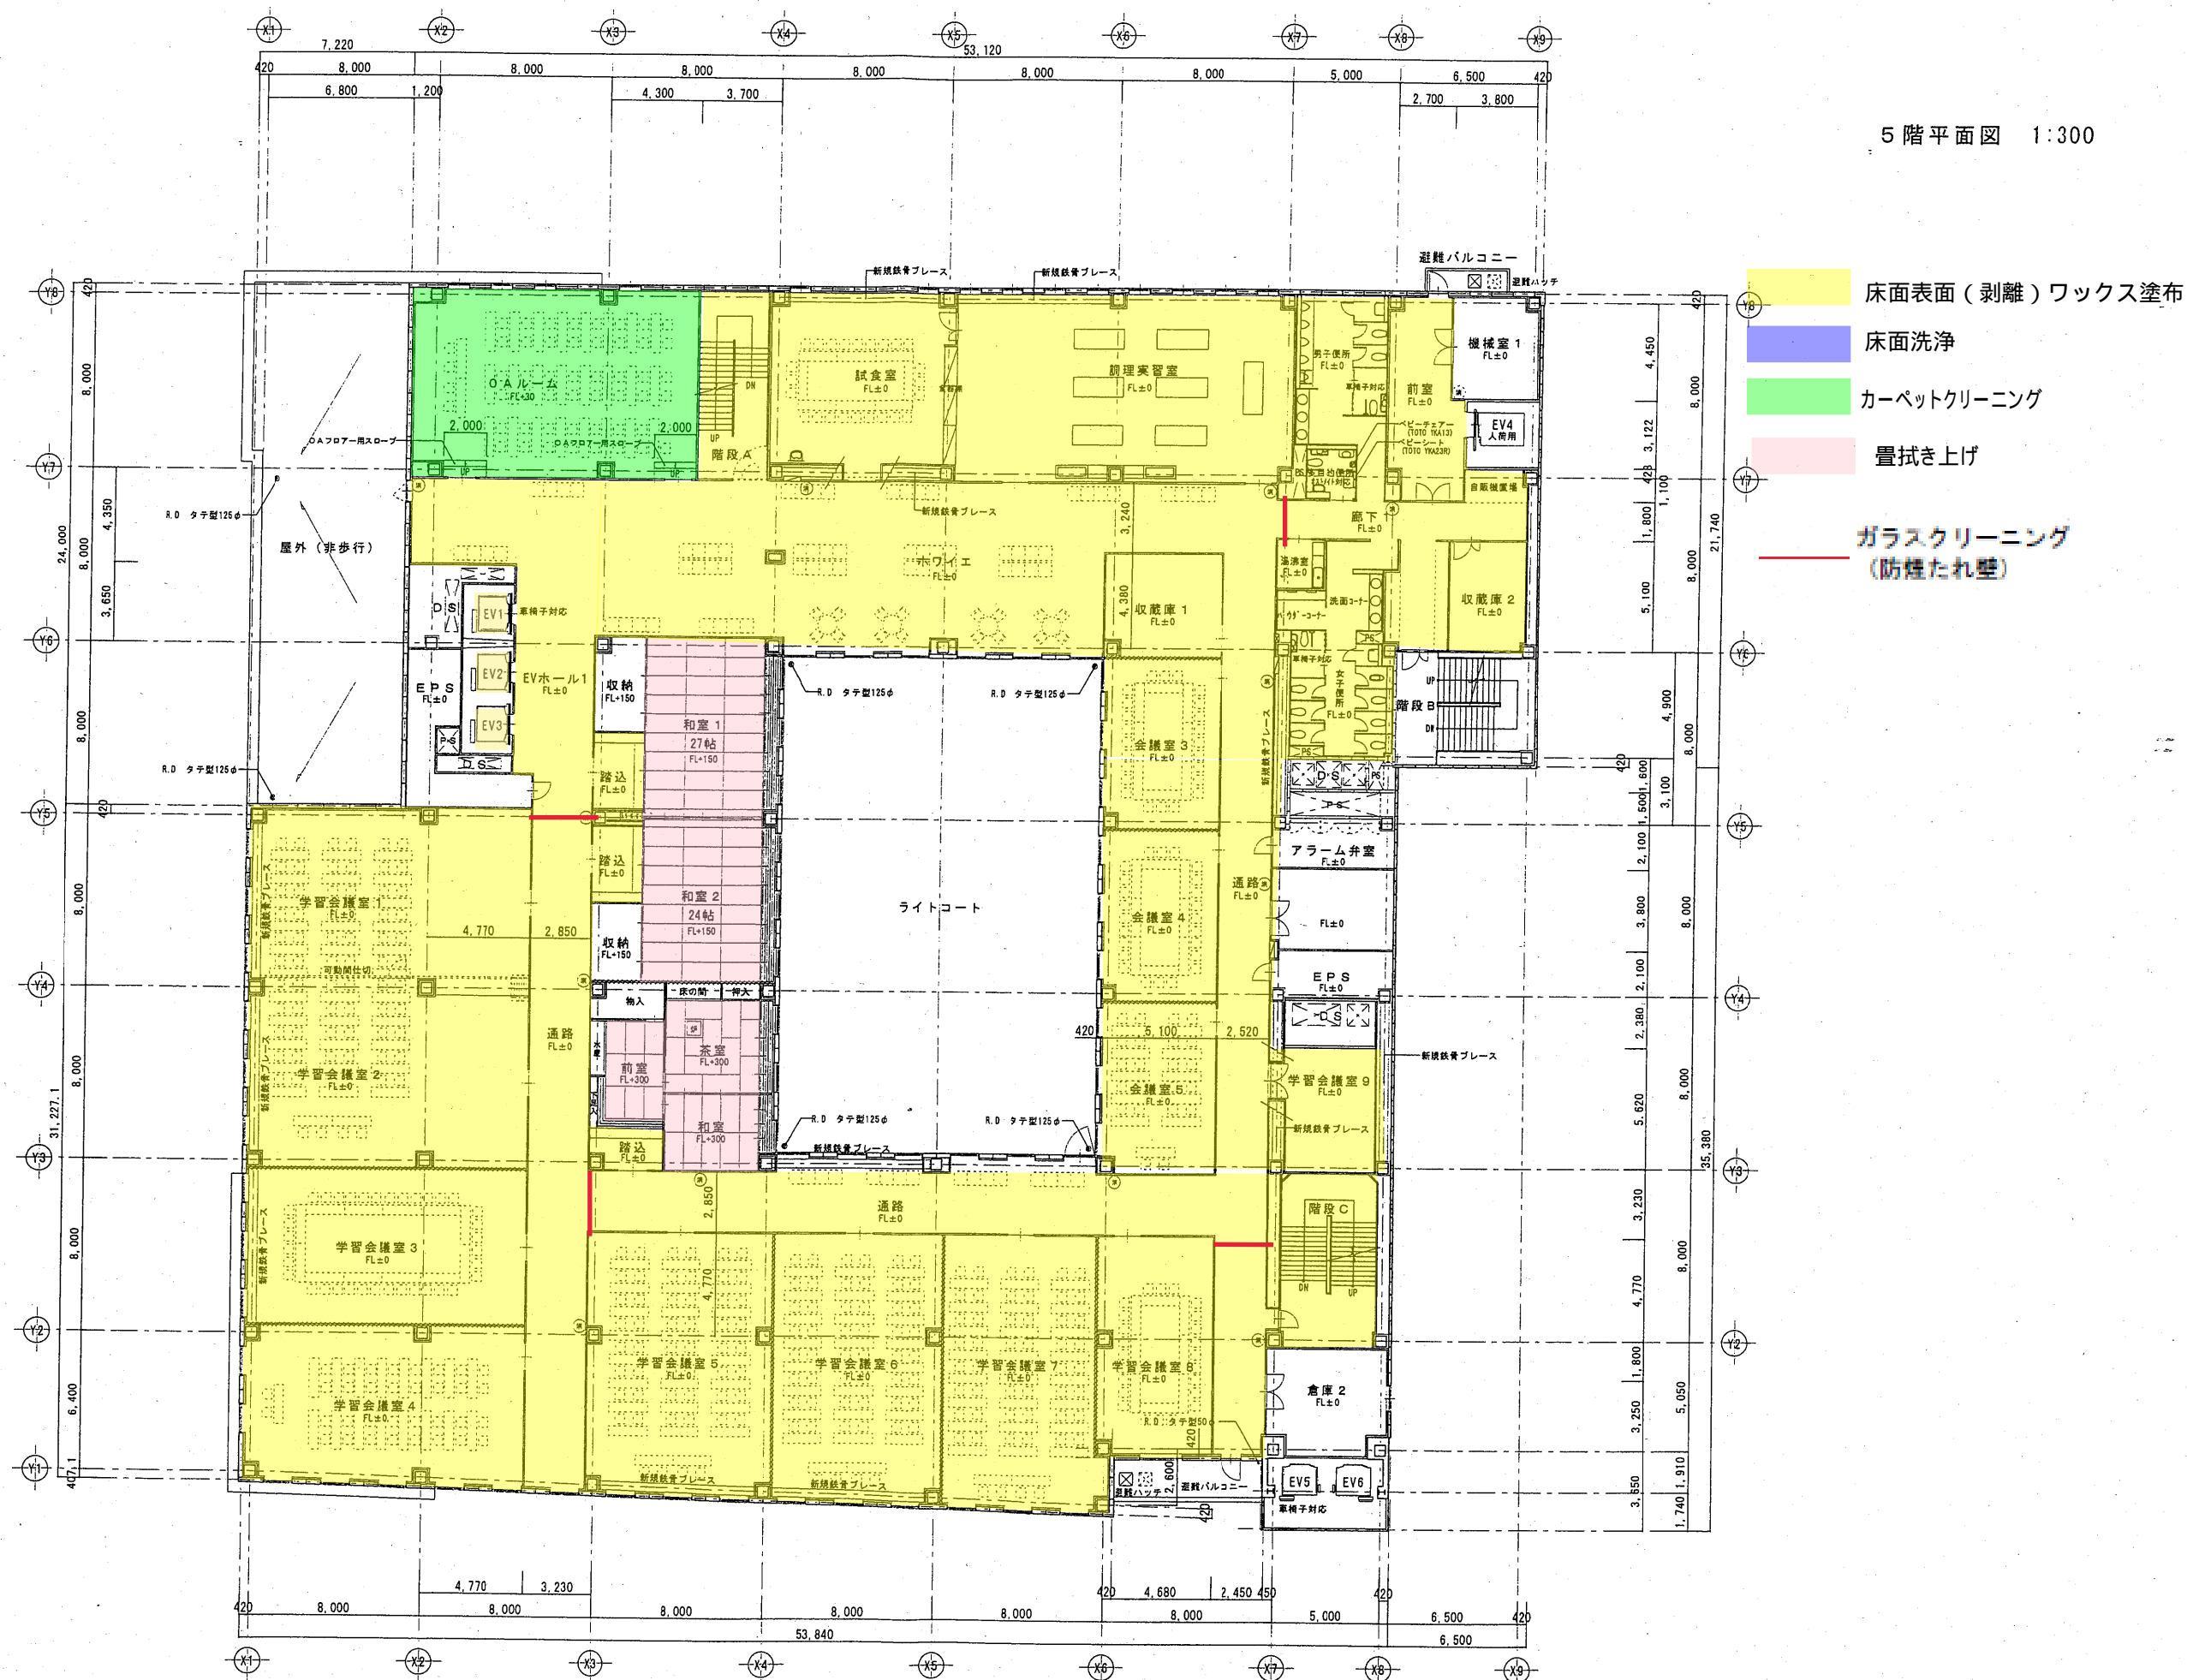


6階平面図 1:300

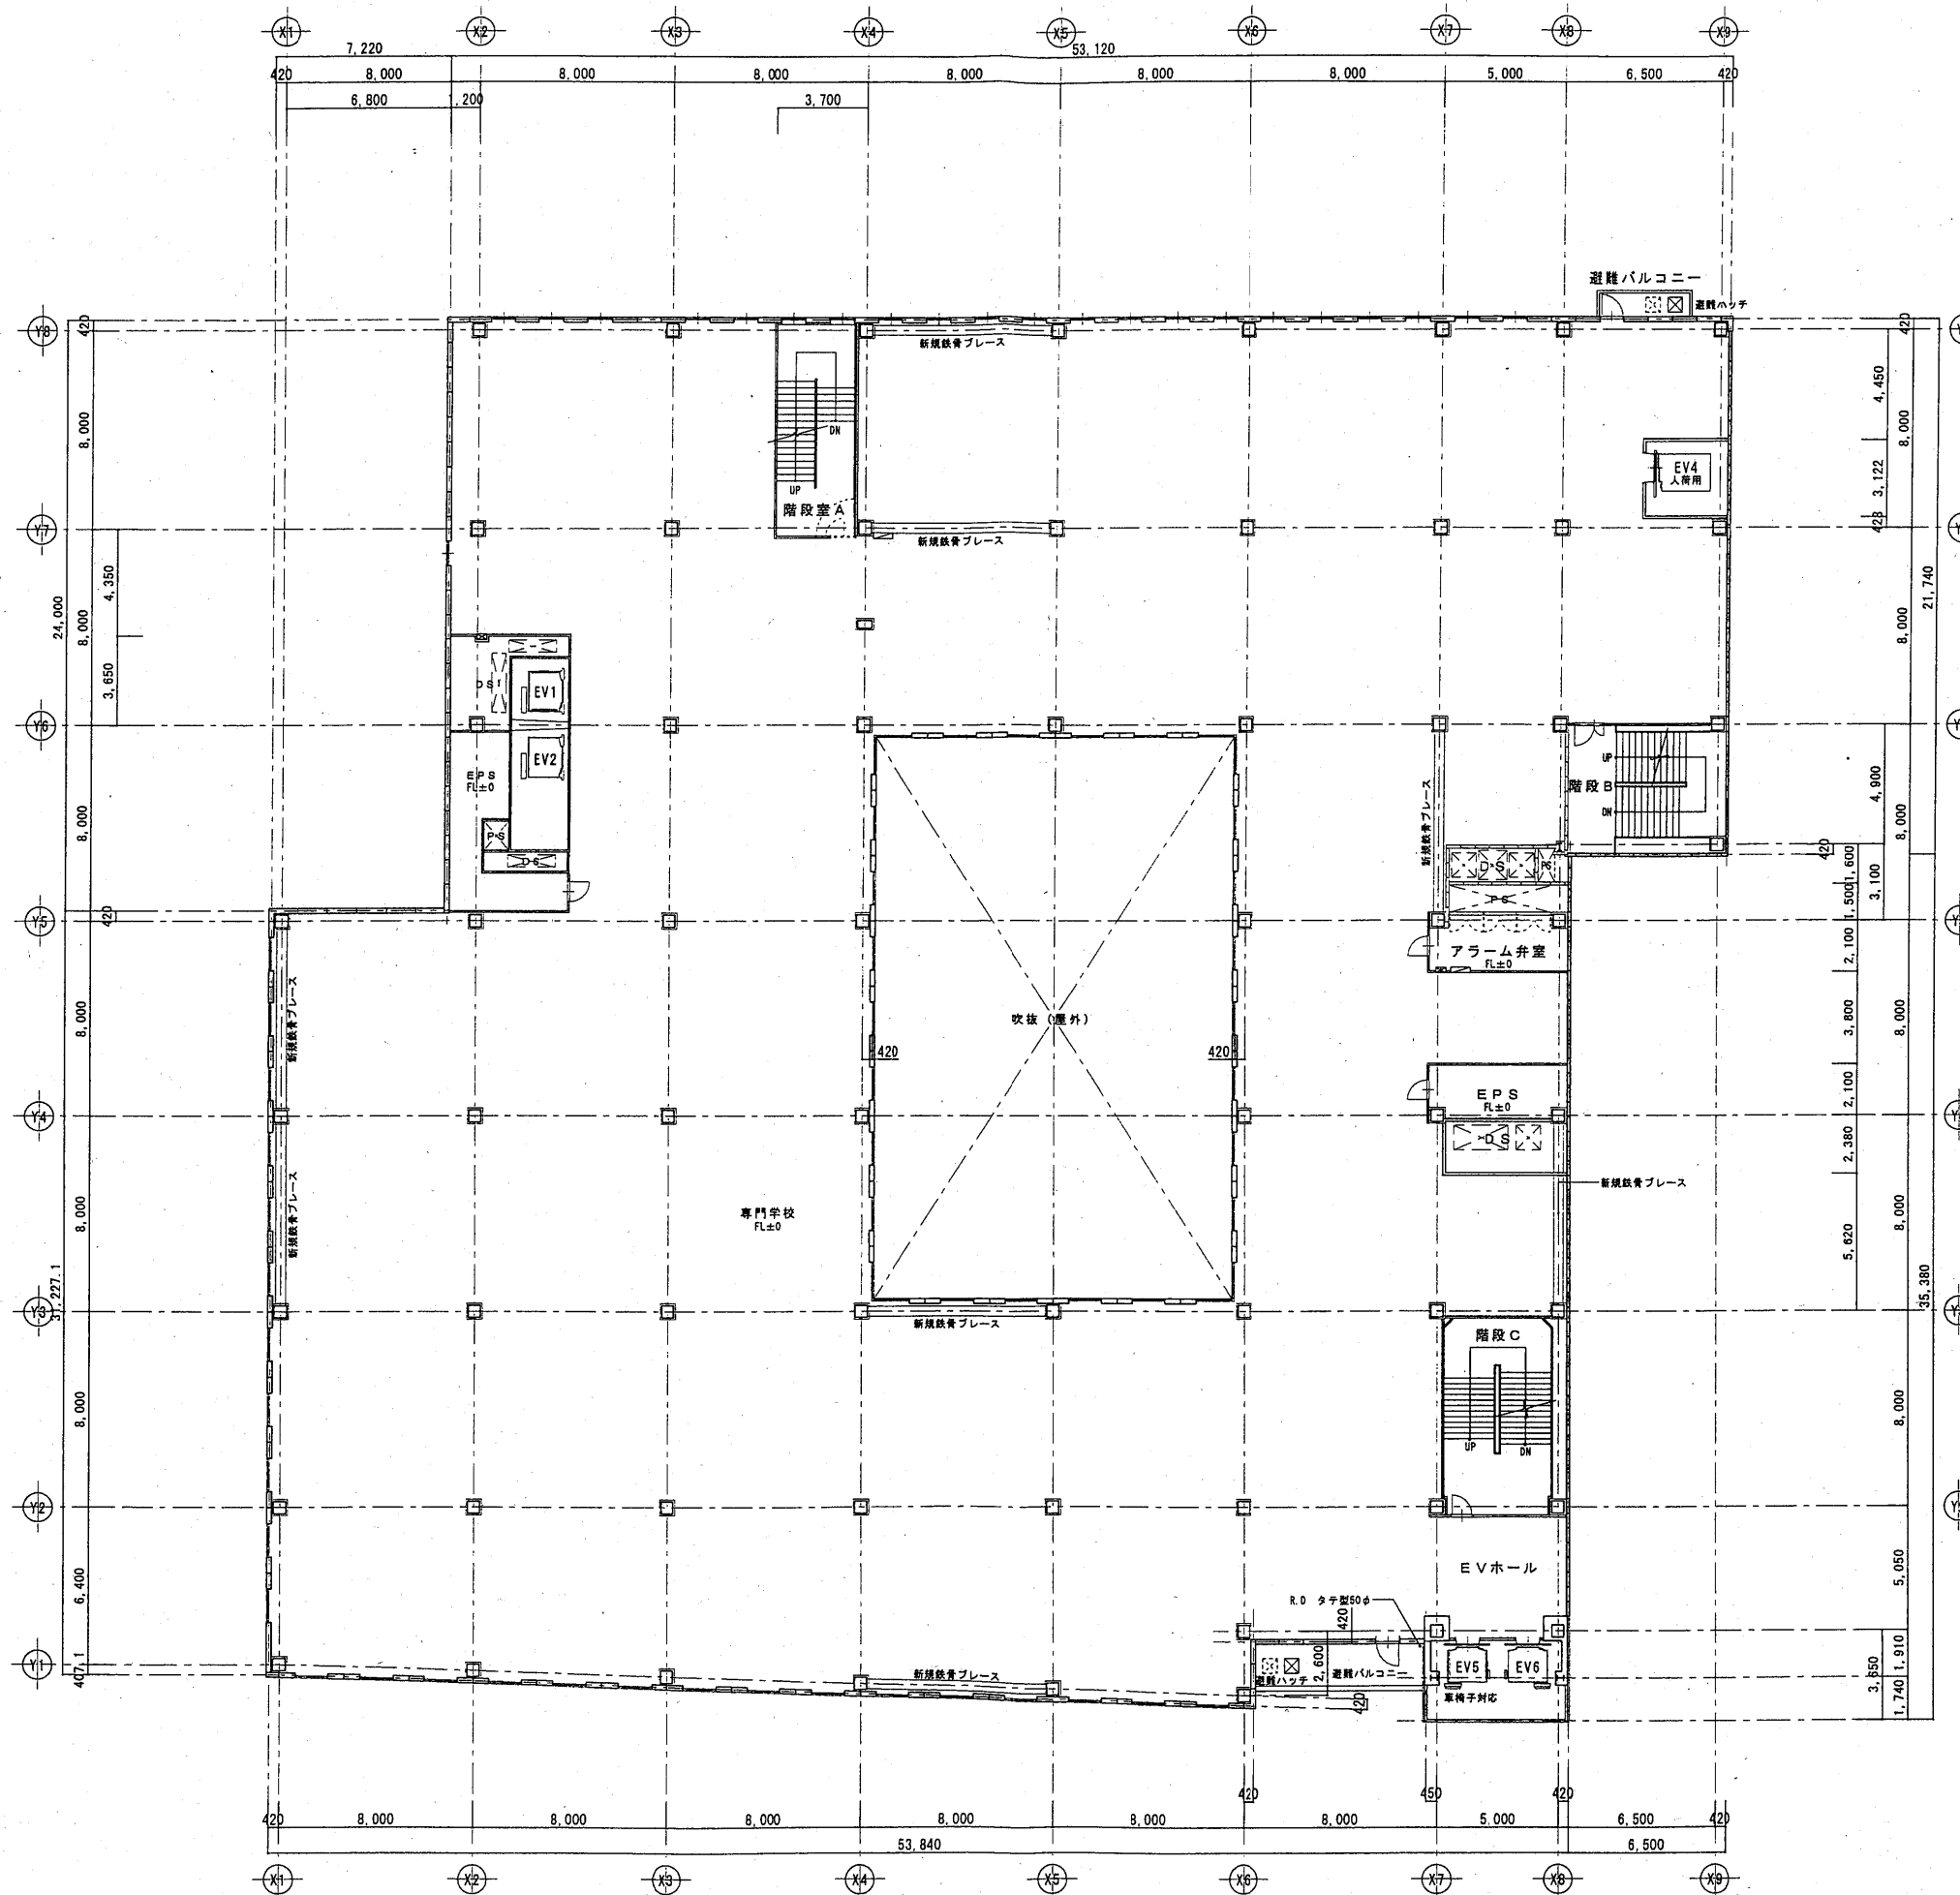

7 階平面図 1:300

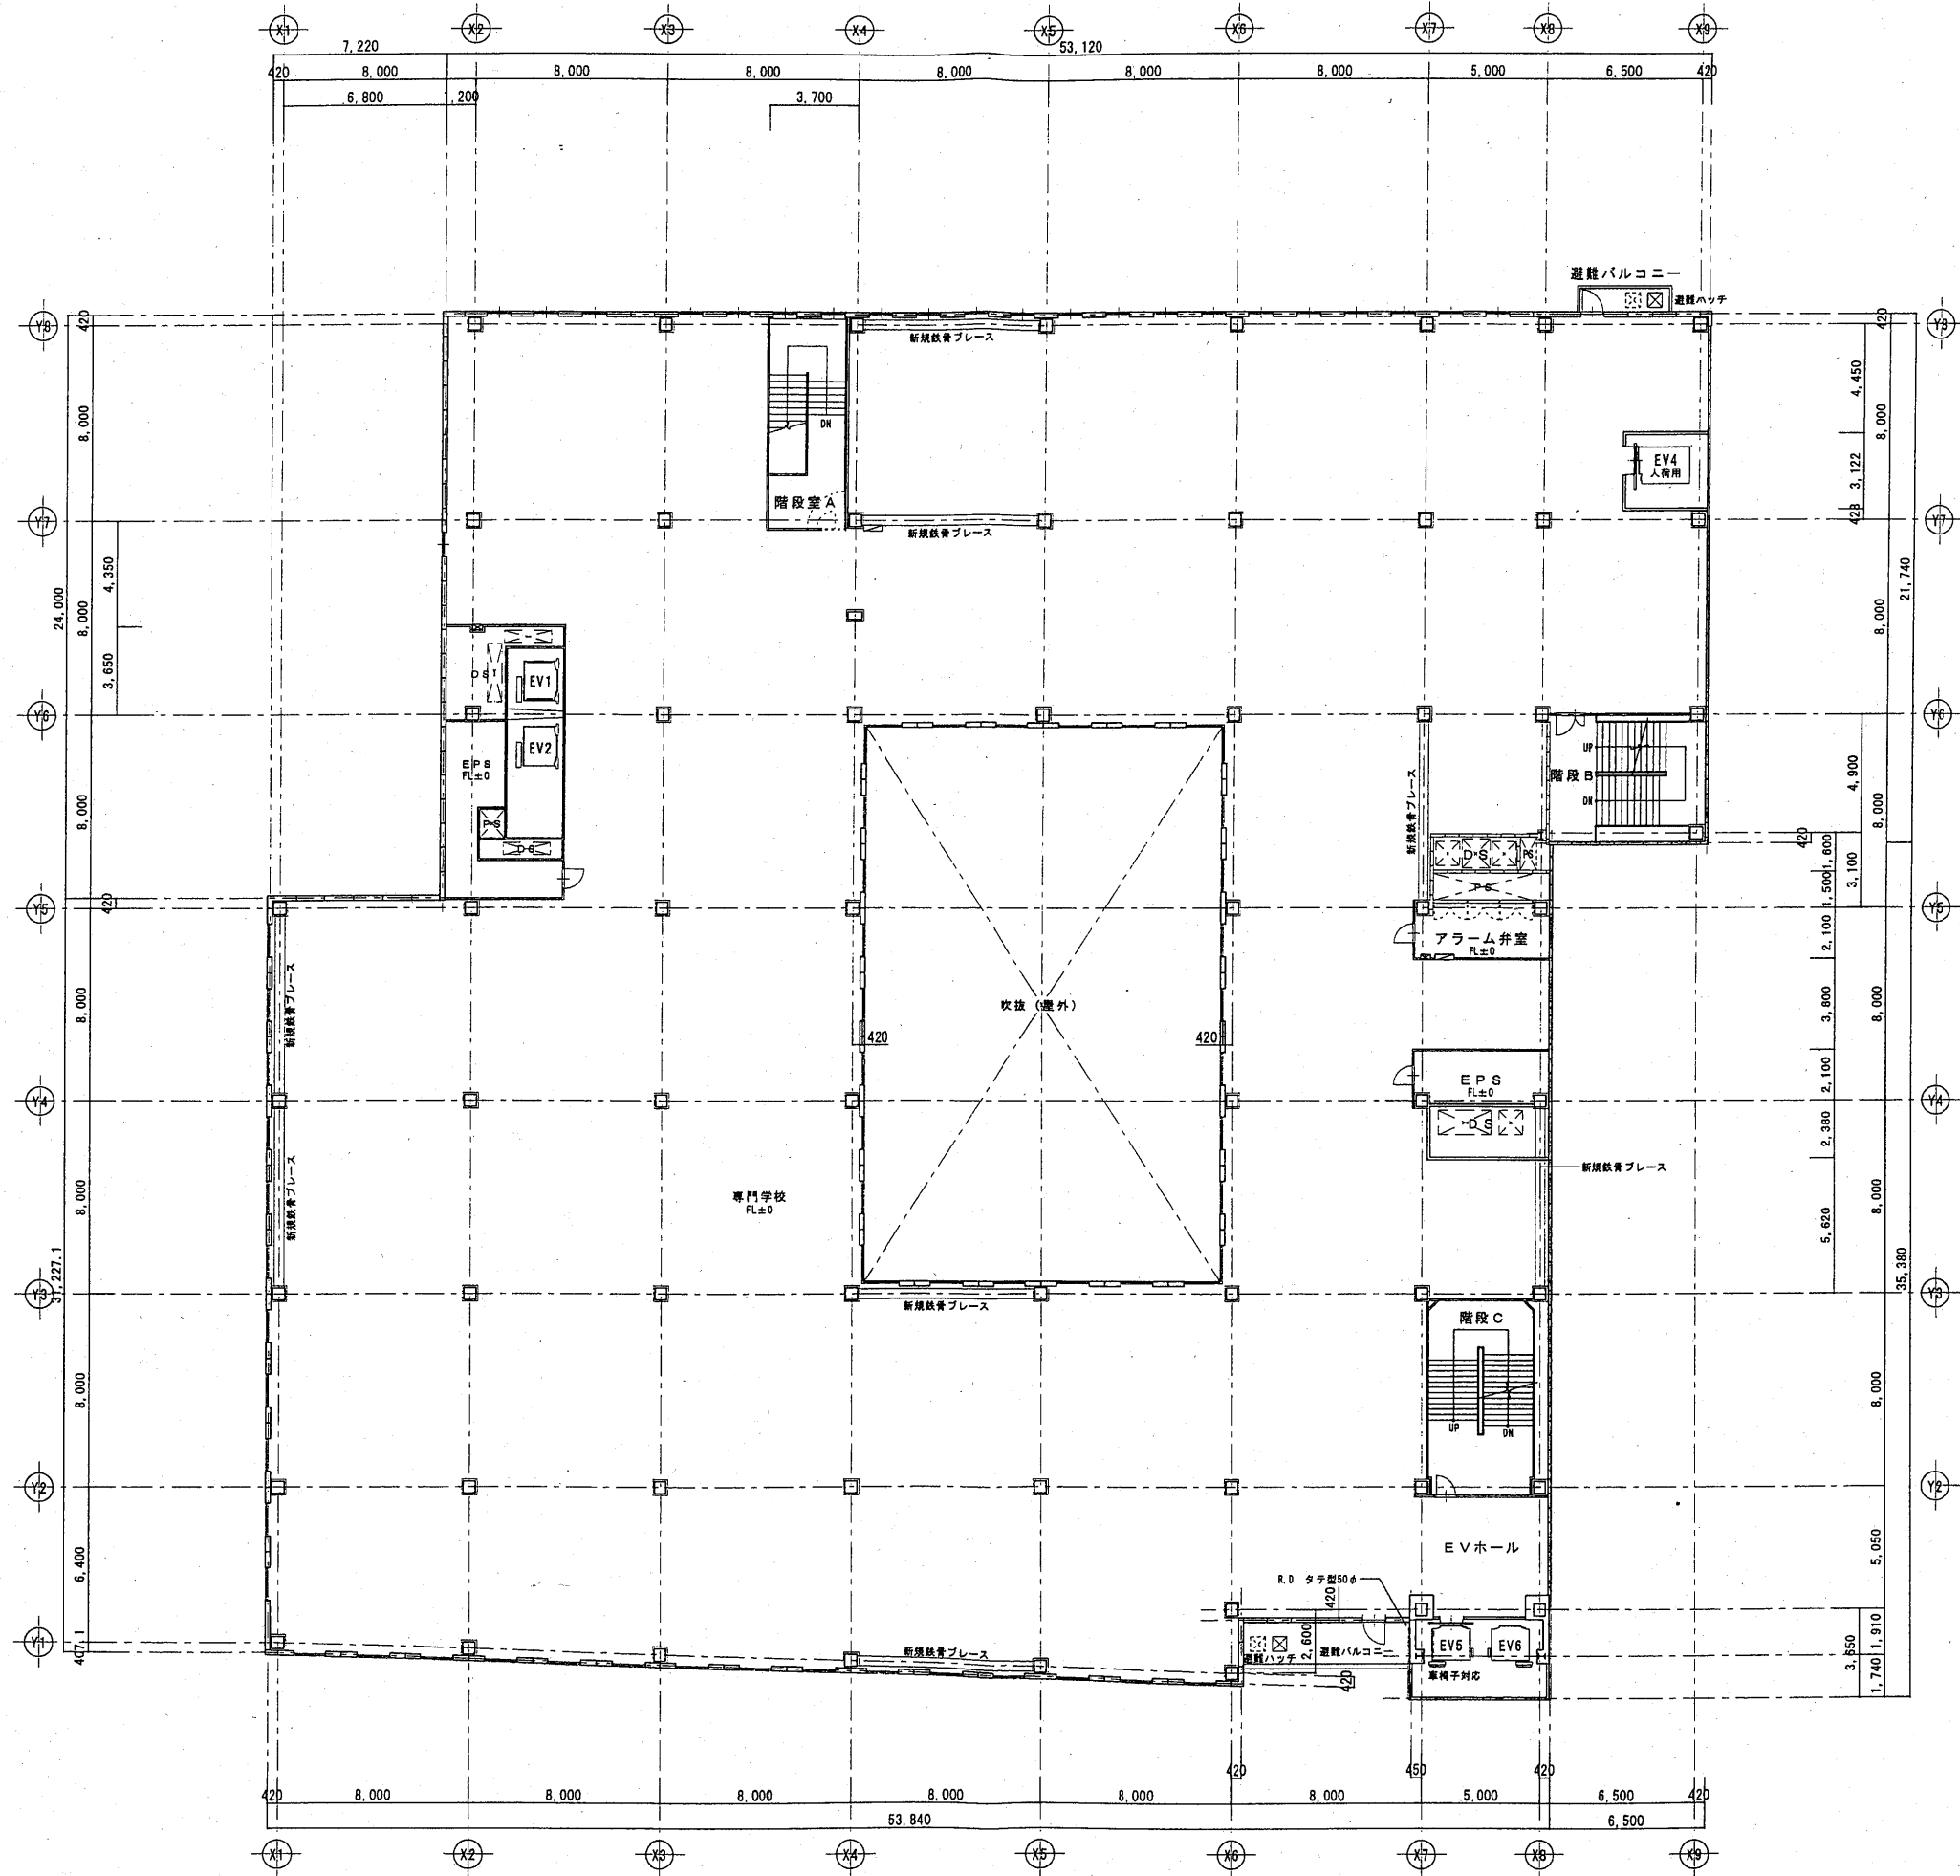

屋上一塔屋階平面図 1:300

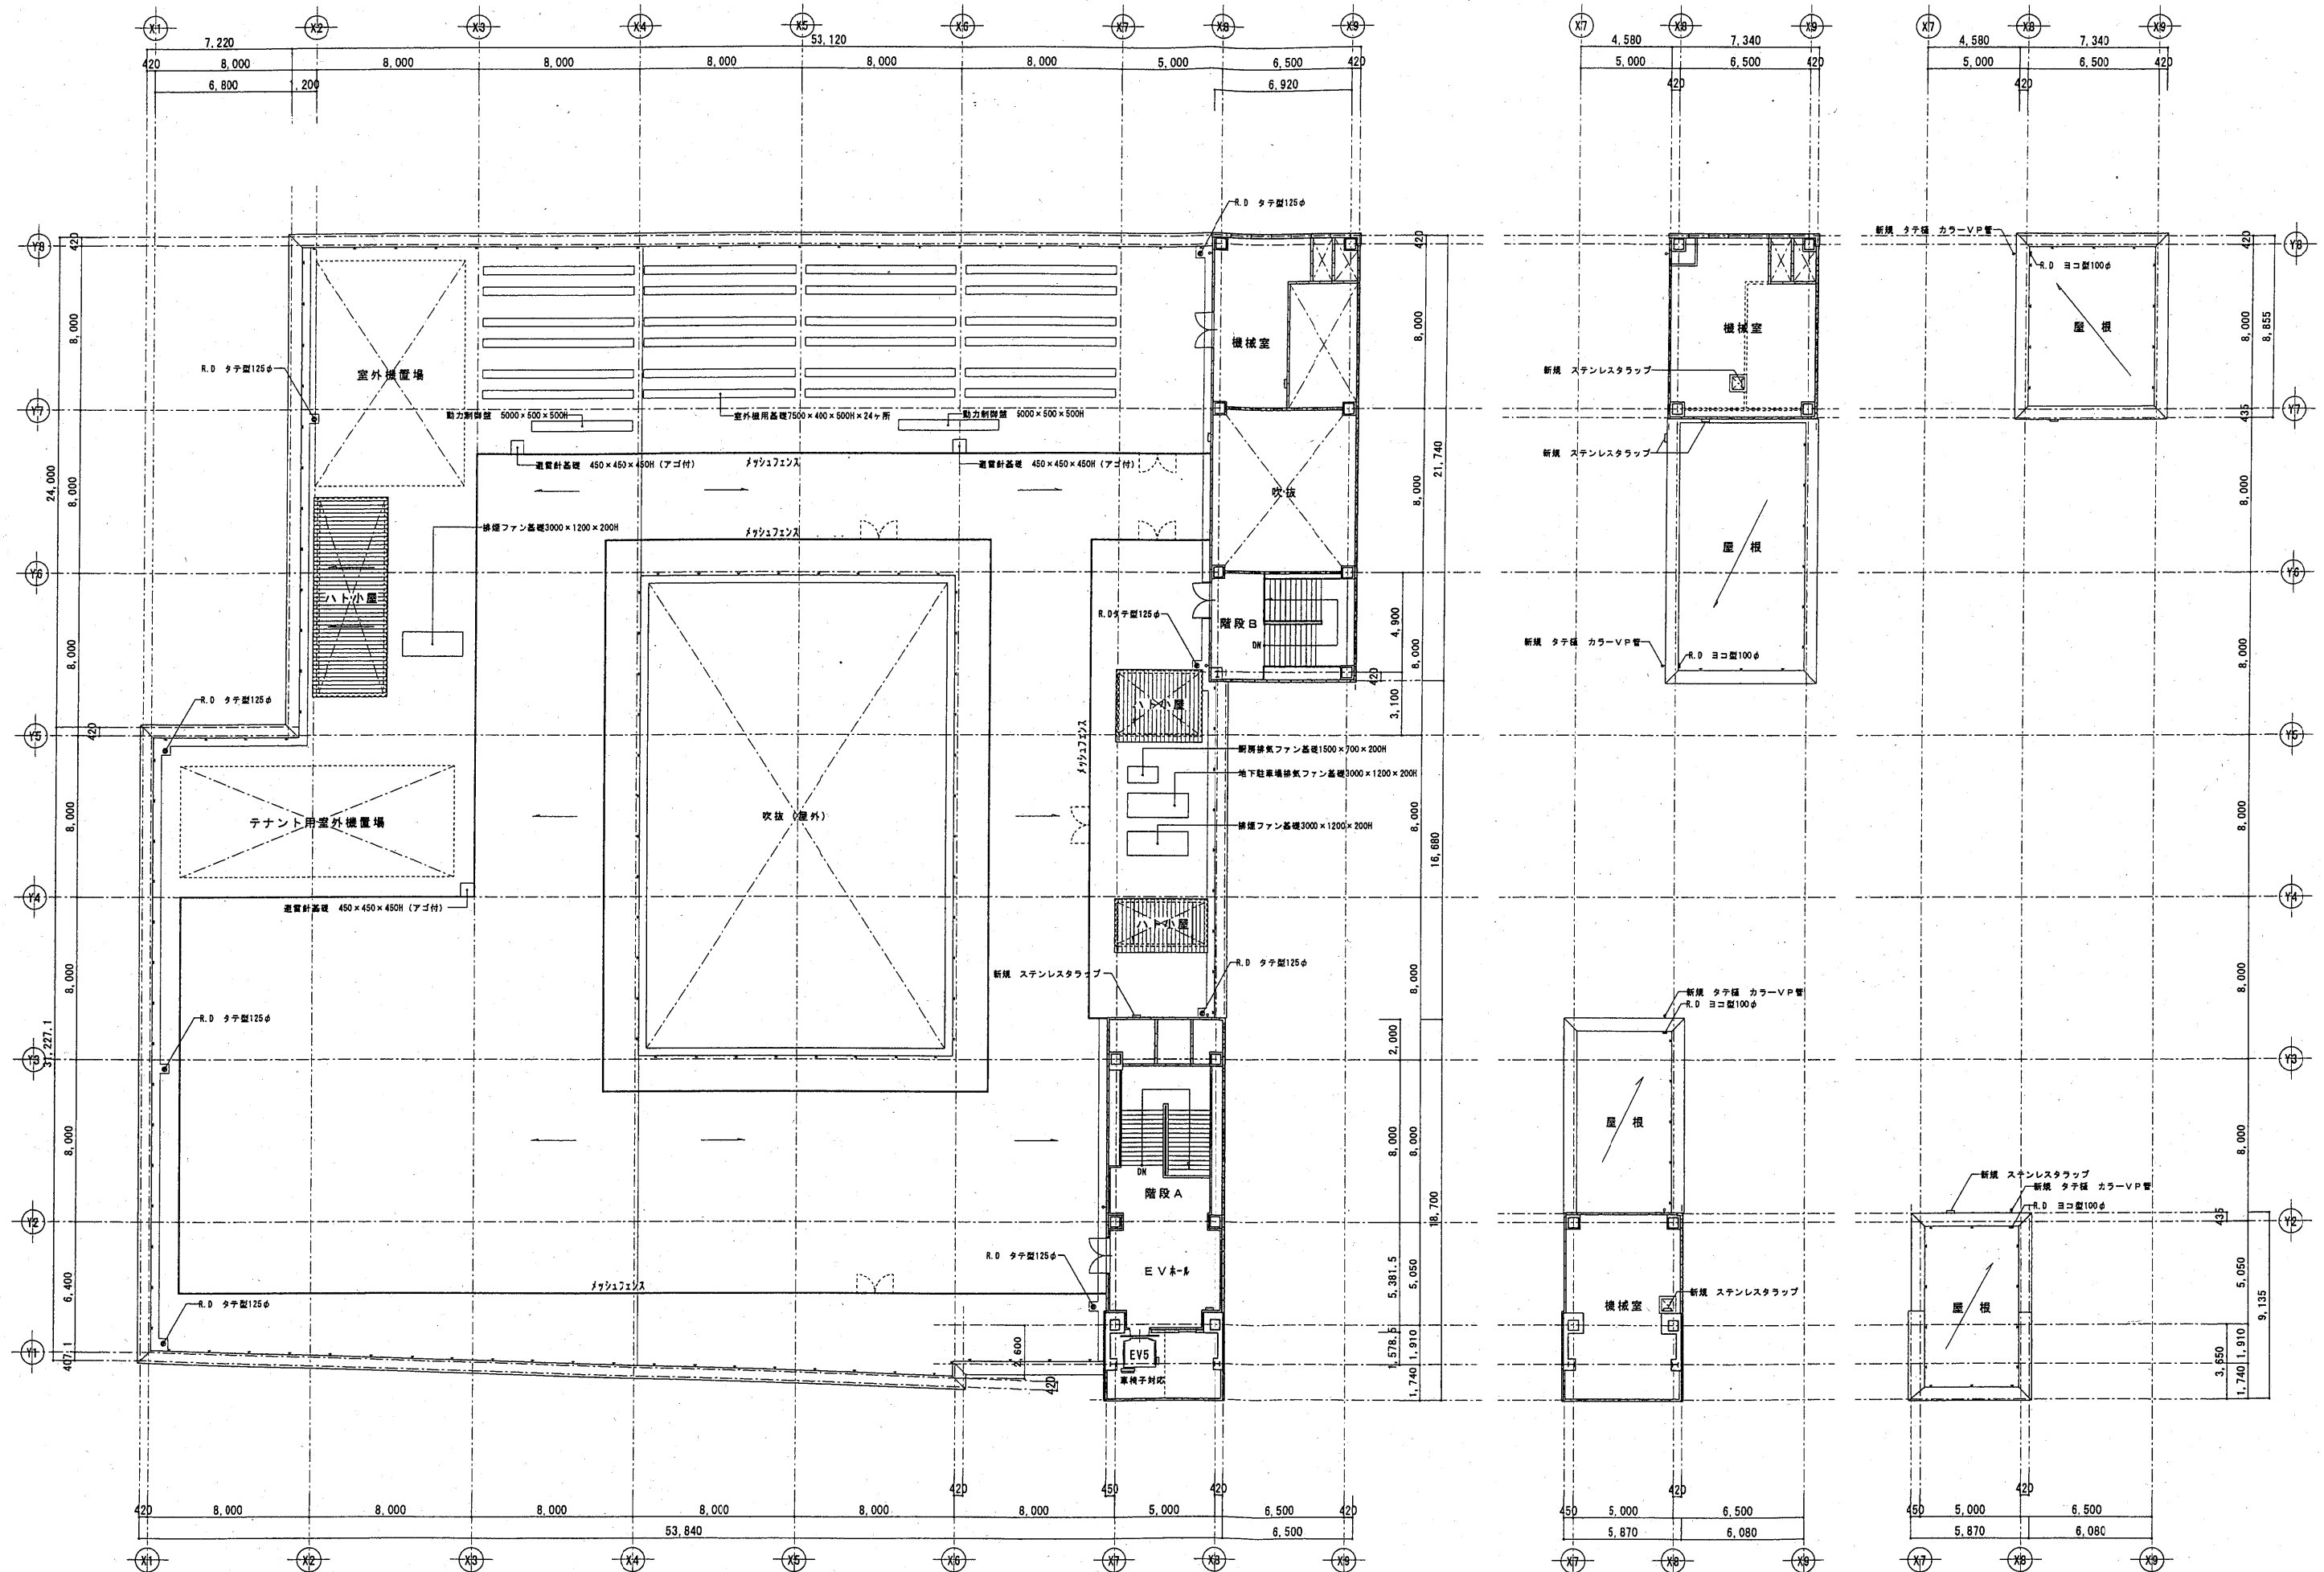

屋上階床面積：159.90m²

塔屋階床面積：113.00m²