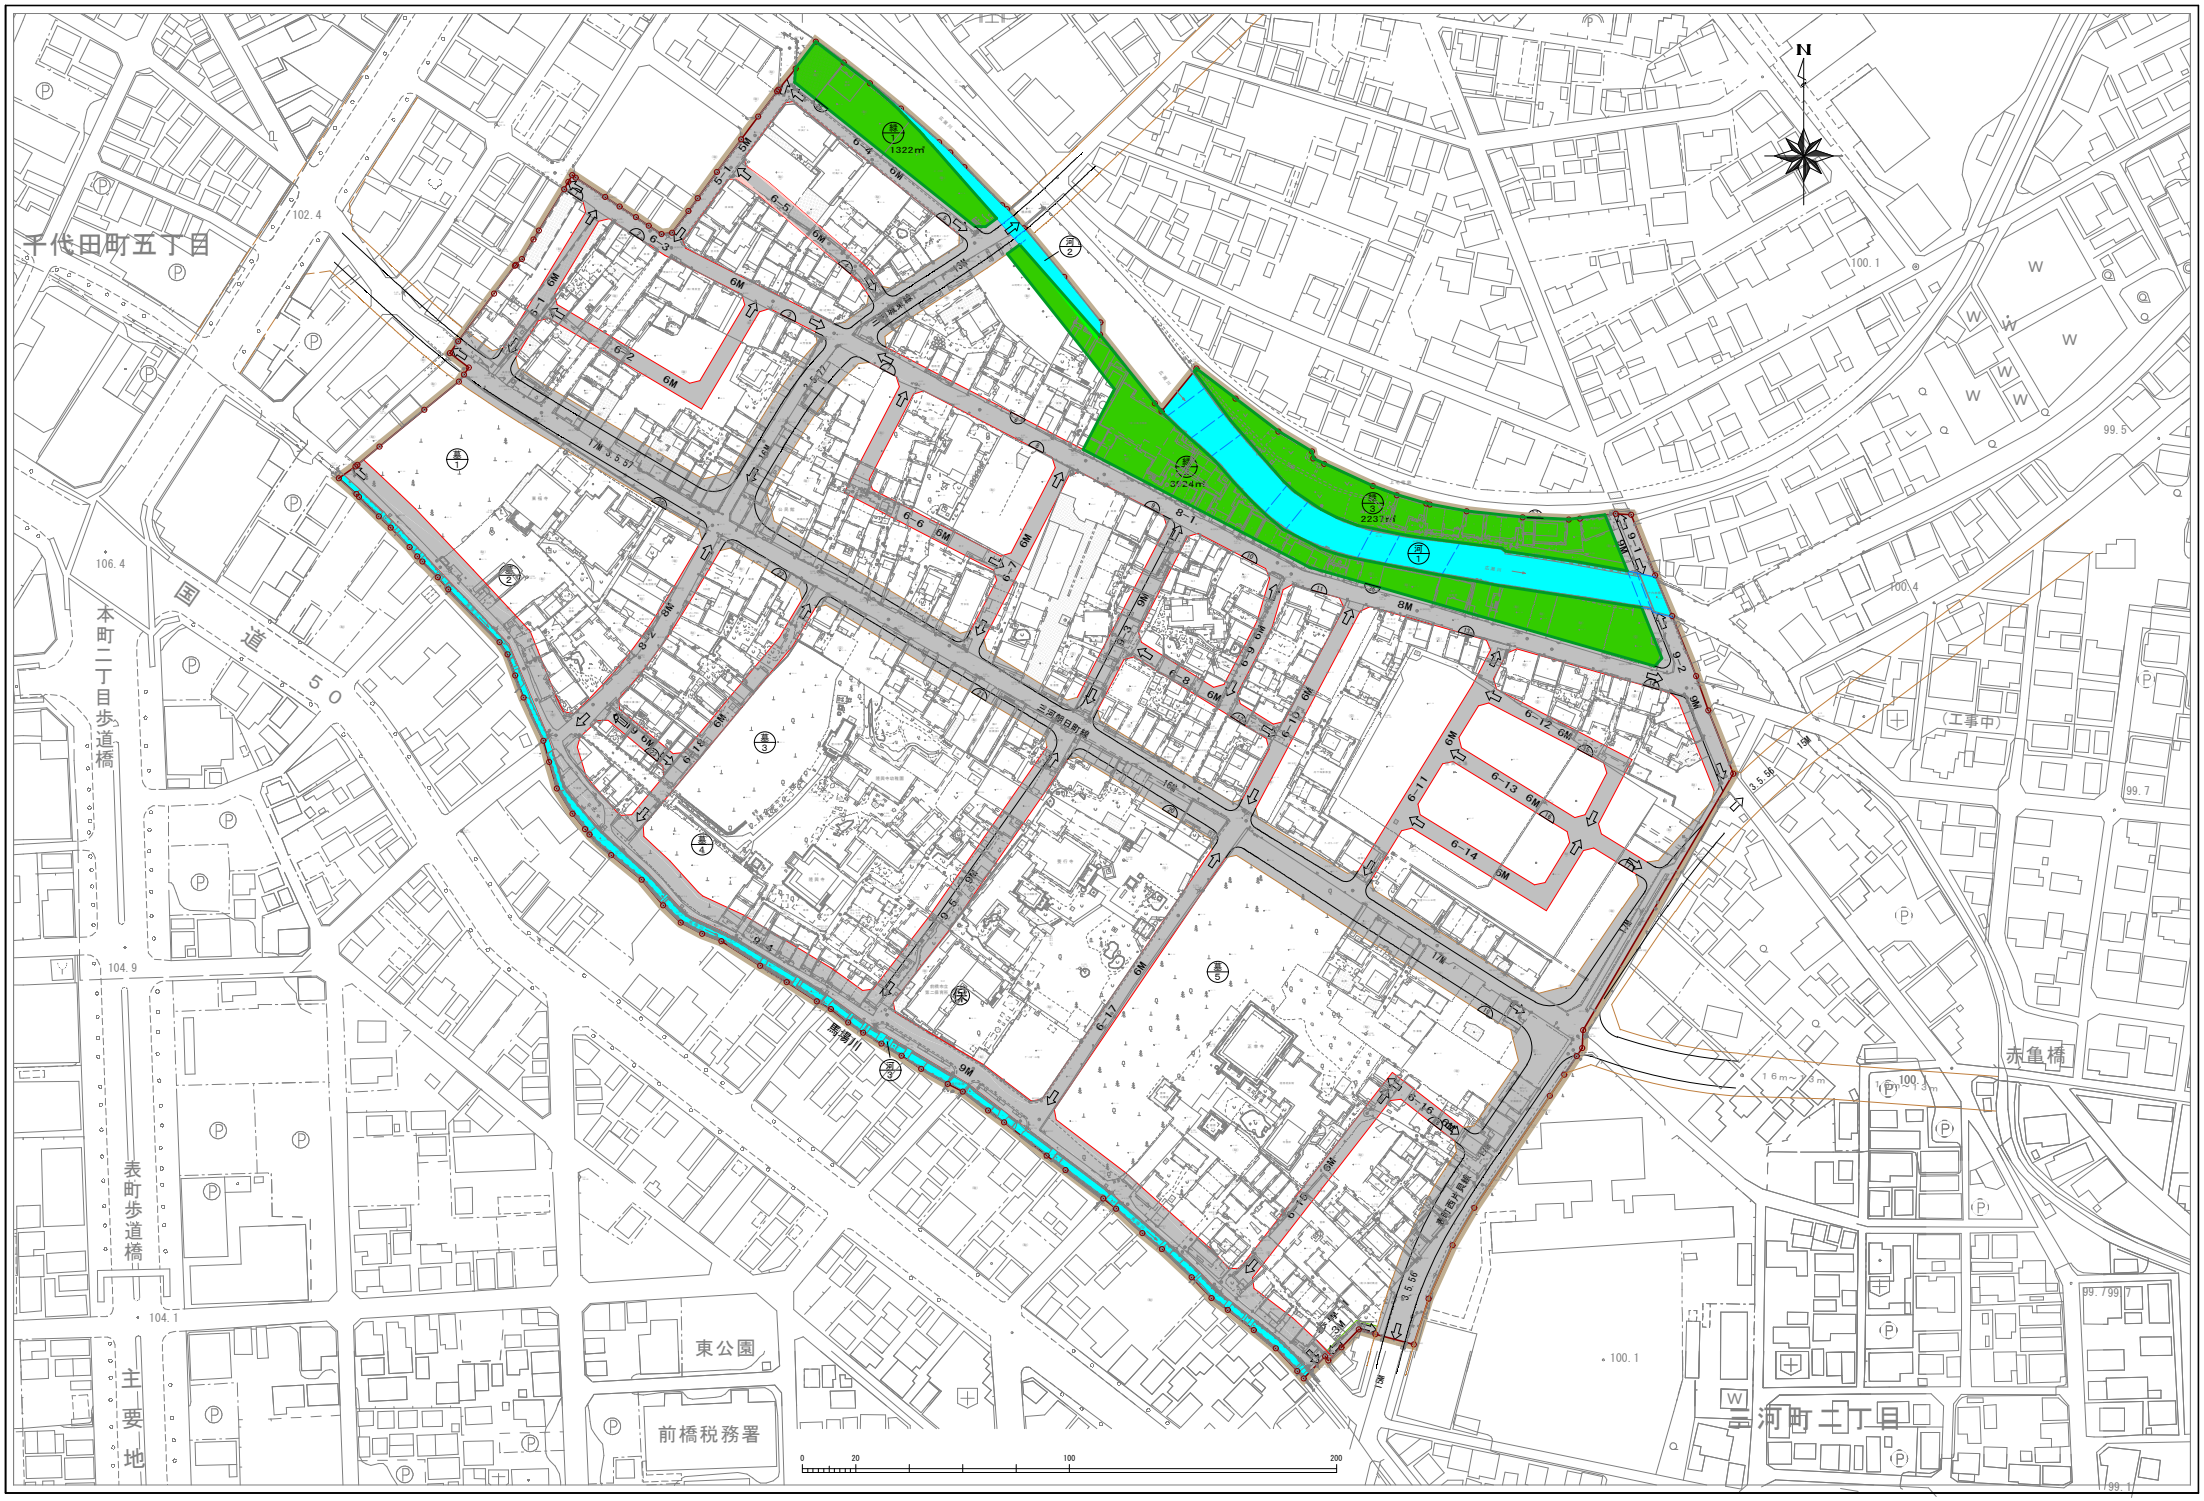二中地区（第一）土地区画整理事業　　設　計　図