


S=1/500

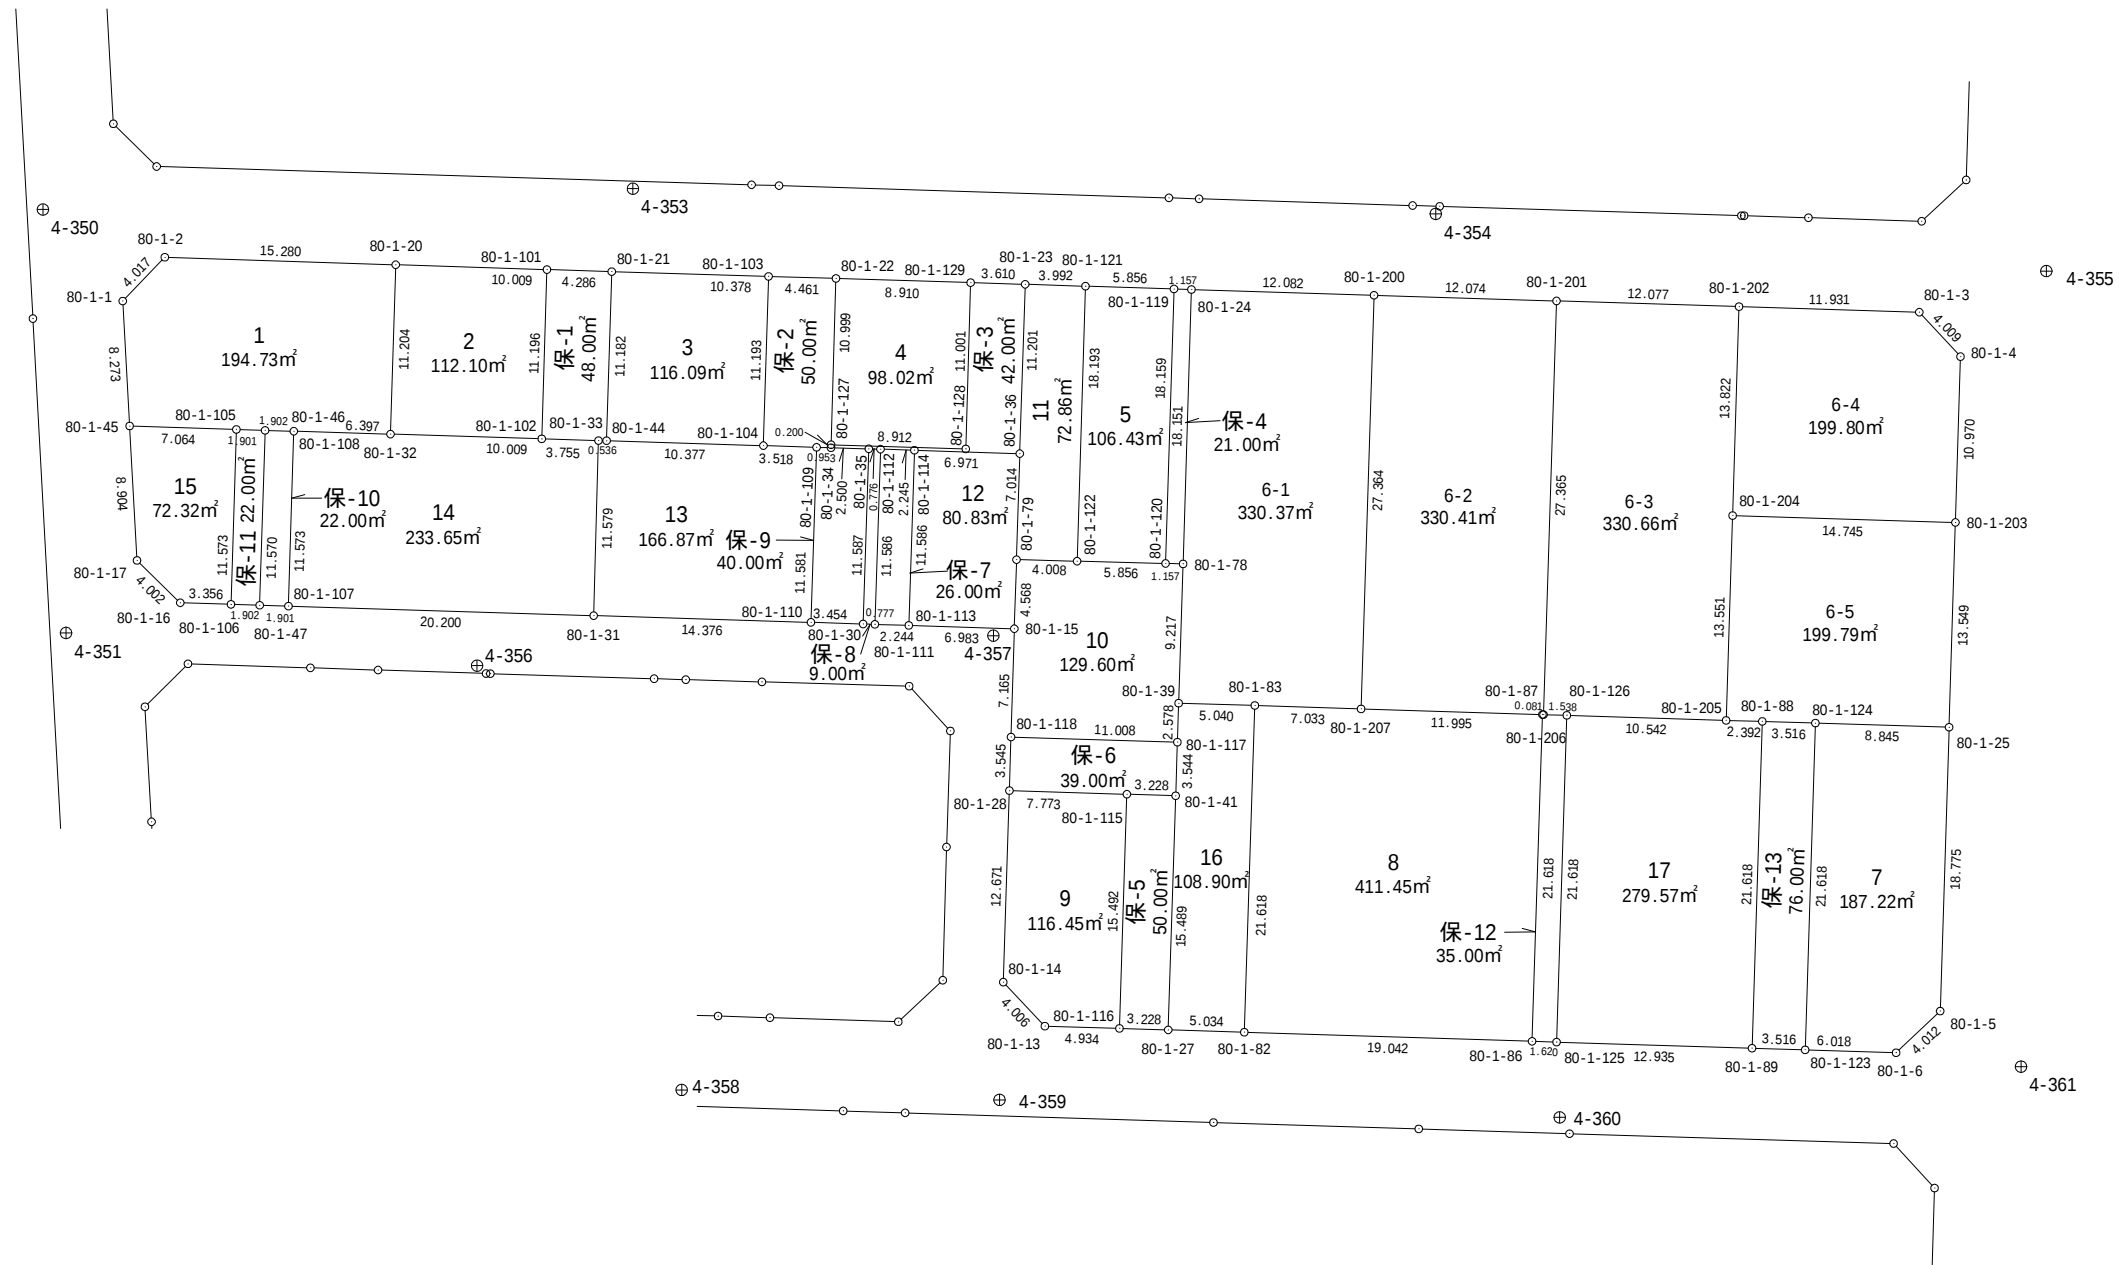

面積計算書（座標法）

世界測地系 (測地成果2011)


所 在	地 番	公簿地目	現況地目	地 積	所 有 者
前橋市六供町四丁目	80-1-1			194.73 m ²	

[illegible]

面積計算書（座標法）

世界測地系（測地成果2011）

所 在	地 番	公簿地目	現況地目	地 積	所 有 者
前橋市六供町四丁目	80-1-2			112.10 m ²	

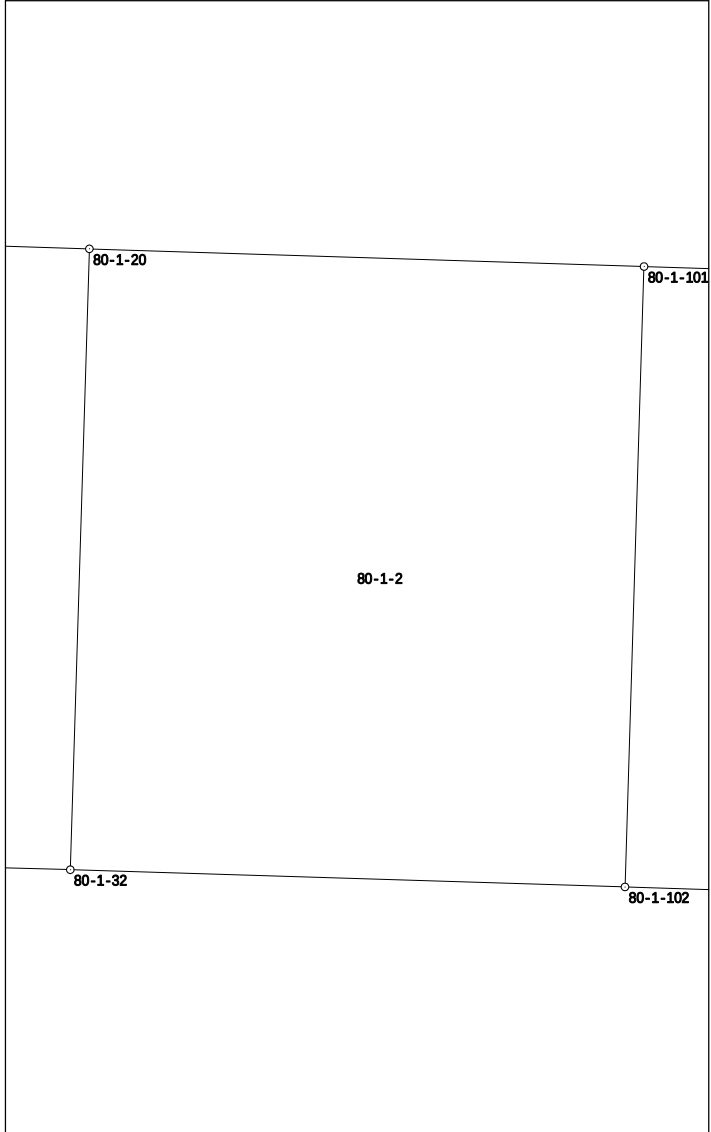点 名	X 座標	Y 座標	辺 長	方 向 角	測 角	DX	倍 積 (Y × DX)	
80-1-101	41568.802	-67775.643	10.009	271-49-35	90-03-57	11.510	-780097.650930	
80-1-20	41569.121	-67785.647	11.204	181-45-34	89-55-59	-10.880	737507.839360	
80-1-32	41557.922	-67785.991	10.009	91-46-50	90-01-16	-11.510	780216.756410	
80-1-102	41557.611	-67775.987	11.196	1-45-38	89-58-48	10.880	-737402.738560	
						倍面積	224.206280	
						面 積	112.1031400	

面積計算書（座標法）

世界測地系 (測地成果2011)

所 在	地 番	公簿地目	現況地目	地 積	所 有 者
前橋市六供町四丁目	80-1-3			116.09 m ²	

[illegible]

面積計算書（座標法）

世界測地系 (測地成果2011)

所 在	地 番	公簿地目	現況地目	地 積	所 有 者
前橋市六供町四丁目	80-1-4			98.02 m ²	


[illegible]

面積計算書（座標法）

世界測地系 (測地成果2011)

所 在	地 番	公簿地目	現況地目	地 積	所 有 者
前橋市六供町四丁目	80-1-5			106.43 m ²	

点 名	X 座標	Y 座標	辺 長	方 向 角	測 角	DX	倍 積 (Y × DX)
80-1-120	41549.370	-67734.726	18.159	1-45-17	90-17-48	18.001	-1219292.802726
80-1-119	41567.520	-67734.170	5.856	271-47-27	90-02-10	18.333	-1241770.538610
80-1-121	41567.703	-67740.023	18.193	181-45-16	89-57-49	-18.001	1219388.154023
80-1-122	41549.519	-67740.580	5.856	91-27-29	89-42-13	-18.333	1241888.053140
						倍面積	212.865827
						面 積	106.4329135

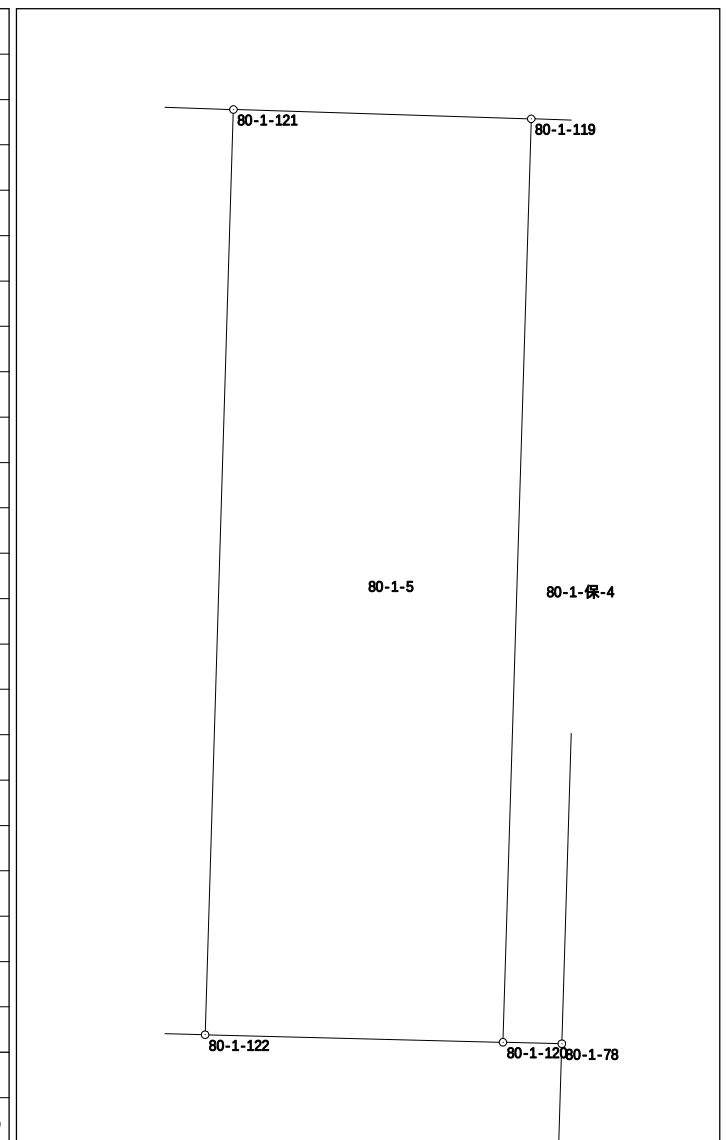


面積計算書（座標法）

世界測地系 (測地成果2011)

所 在	地 番	公簿地目	現況地目	地 積	所 有 者
前橋市六供町四丁目	80-1-6-1			330.37 m ²	

点 名	X 座標	Y 座標	辺 長	方 向 角	測 角	DX	倍 積 (Y×DX)
80-1-24	41567.484	-67733.014	18.151	181-45-08	89-57-00	-17.763	1203141.527682
80-1-78	41549.341	-67733.569	9.217	181-49-18	180-04-10	-27.355	1852851.779995
80-1-39	41540.129	-67733.862	5.040	91-42-19	89-53-01	-9.362	634124.416044
80-1-83	41539.979	-67728.824	7.033	91-50-30	180-08-11	-0.376	25466.037824
80-1-207	41539.753	-67721.795	27.364	1-47-41	89-57-11	27.125	-1836953.689375
80-1-200	41567.104	-67720.938	12.082	271-48-08	90-00-27	27.731	-1877969.331678
						倍面積	660.740492
						面 積	330.3702460

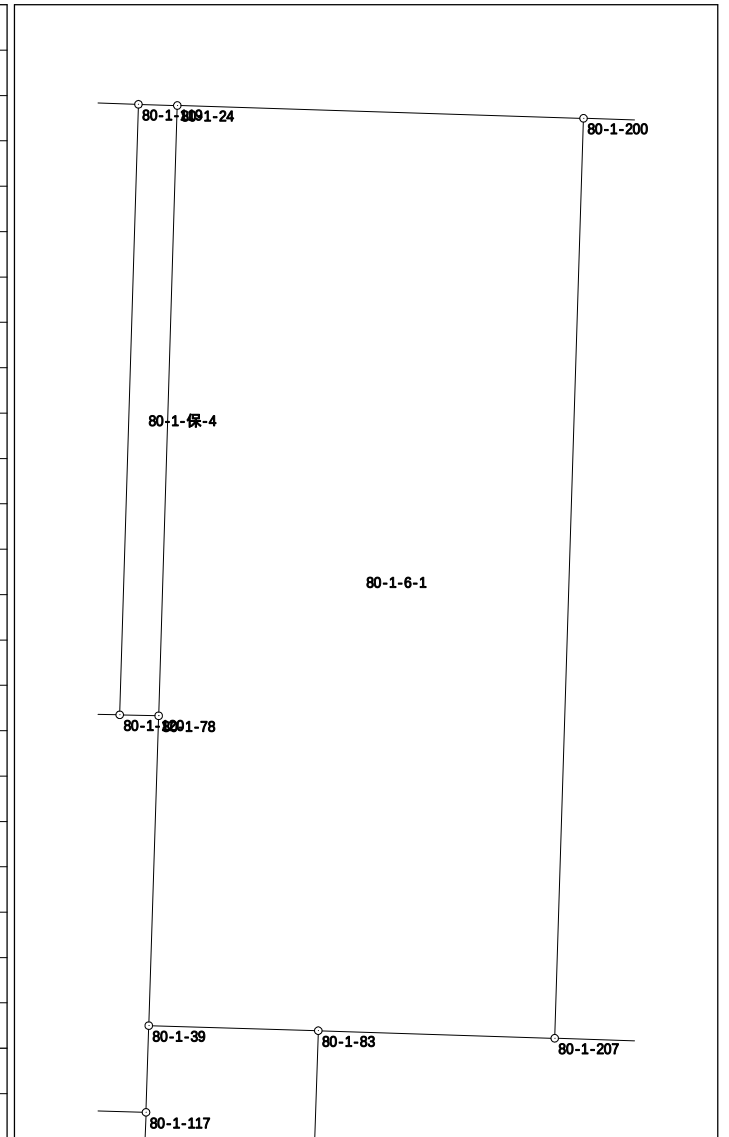


面積計算書（座標法）

世界測地系 (測地成果2011)

所 在	地 番	公簿地目	現況地目	地 積	所 有 者
前橋市六供町四丁目	80-1-6-2			330.41 m ²	

点 名	X 座標	Y 座標	辺 長	方 向 角	測 角	DX	倍 積 (Y×DX)
80-1-200	41567.104	-67720.938	27.364	181-47-41	90-00-37	-26.975	1826772.302550
80-1-207	41539.753	-67721.795	11.995	91-46-55	89-59-14	-27.724	1877519.044580
80-1-87	41539.380	-67709.806	0.081	92-49-38	181-02-43	-0.377	25526.596862
80-1-206	41539.376	-67709.725	27.365	1-47-26	88-57-48	27.348	-1851725.559300
80-1-201	41566.728	-67708.870	12.074	271-47-04	89-59-38	27.728	-1877431.547360
						倍面積	660.837332
						面 積	330.4186660

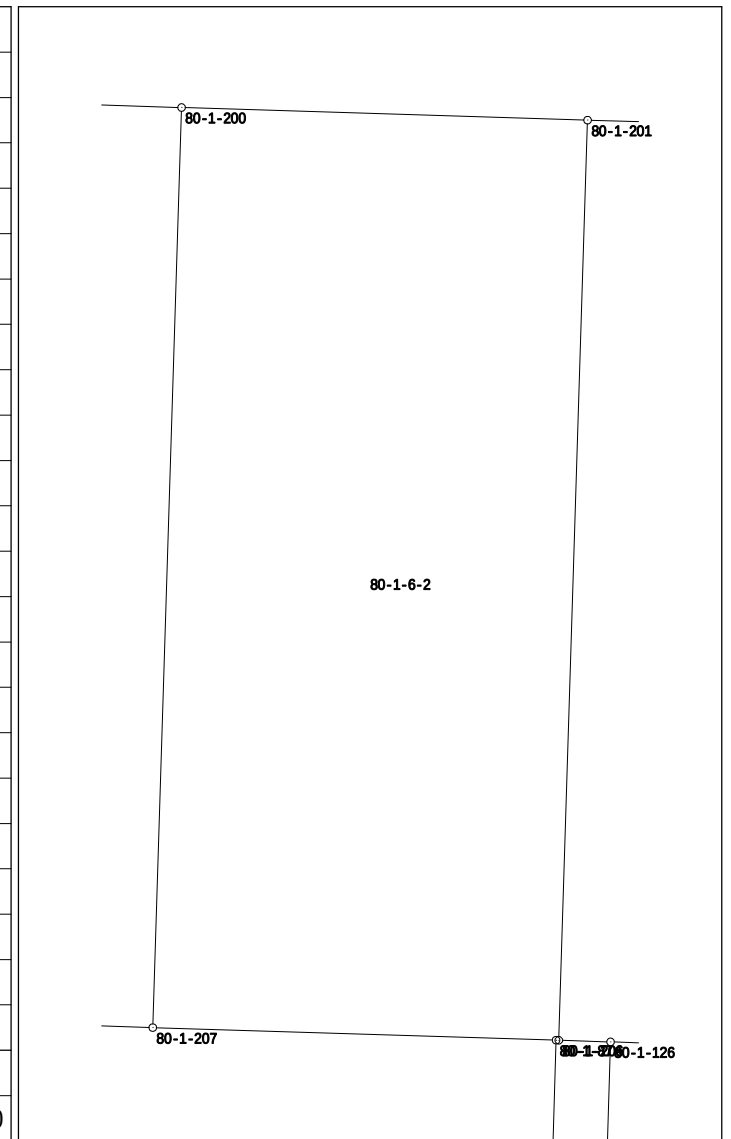


面積計算書（座標法）

世界測地系 (測地成果2011)

所 在	地 番	公簿地目	現況地目	地 積	所 有 者
前橋市六供町四丁目	80-1-6-3			330.66 m ²	

点 名	X 座標	Y 座標	辺 長	方 向 角	測 角	DX	倍 積 (Y×DX)
80-1-201	41566.728	-67708.870	27.365	181-47-26	90-00-23	-26.976	1826514.477120
80-1-206	41539.376	-67709.725	1.538	91-45-05	89-57-39	-27.399	1855178.755275
80-1-126	41539.329	-67708.188	10.542	91-49-55	180-04-50	-0.384	25999.944192
80-1-205	41538.992	-67697.651	13.551	1-48-51	89-58-56	13.207	-894082.876757
80-1-204	41552.536	-67697.222	13.822	1-45-13	179-56-22	27.360	-1852195.993920
80-1-202	41566.352	-67696.799	12.077	271-47-03	90-01-50	14.192	-960752.971408
						倍面積	661.334502
						面 積	330.6672510

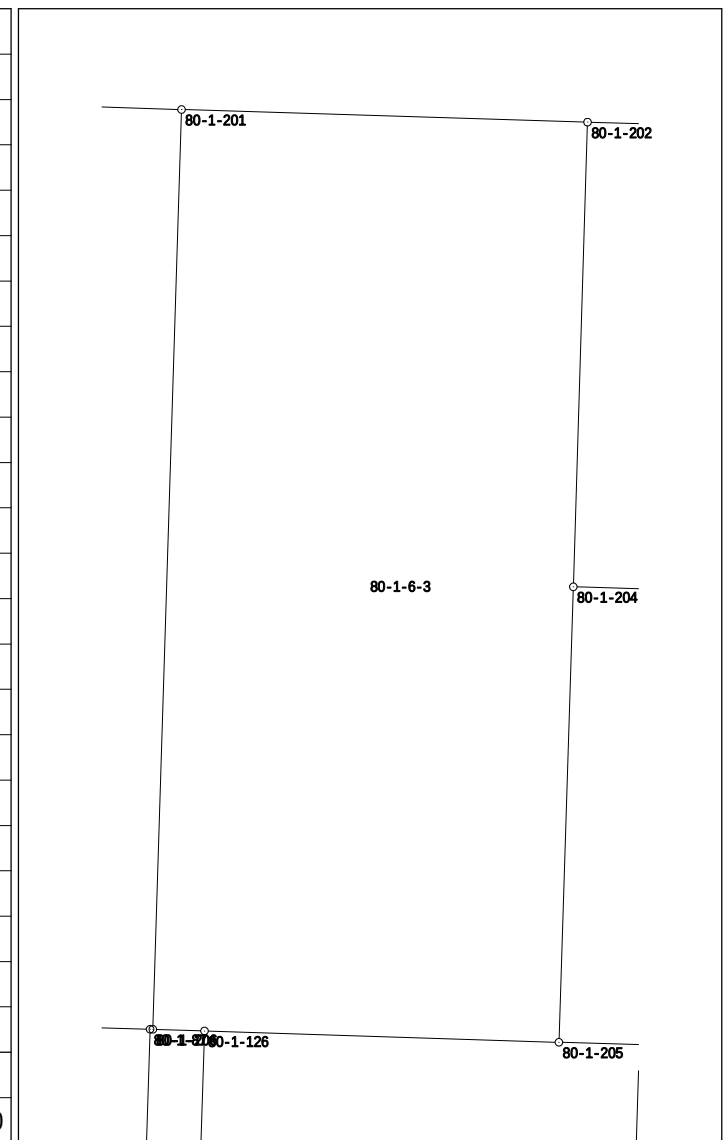

面積計算書（座標法）

世界測地系 (測地成果2011)

所 在	地 番	公簿地目	現況地目	地 積	所 有 者
前橋市六供町四丁目	80-1-6-4			199.80 m ²	

[illegible]

面積計算書（座標法）

世界測地系 (測地成果2011)

所 在	地 番	公簿地目	現況地目	地 積	所 有 者
前橋市六供町四丁目	80-1-6-5			199.79 m ²	


[illegible]

面積計算書（座標法）

世界測地系 (測地成果2011)

所 在	地 番	公簿地目	現況地目	地 積	所 有 者
前橋市六供町四丁目	80-1-7			187.22 m ²	

点 名	X 座標	Y 座標	辺 長	方 向 角	測 角	DX	倍 積 (Y×DX)
80-1-123	41517.208	-67692.424	6.018	91-47-59	90-00-09	-21.796	1475424.073504
80-1-6	41517.019	-67686.409	4.012	46-38-47	134-50-48	2.565	-173615.639085
80-1-5	41519.773	-67683.492	18.775	1-47-30	135-08-43	21.520	-1456548.747840
80-1-25	41538.539	-67682.905	8.845	271-47-17	89-59-47	19.042	-1288817.877010
80-1-124	41538.815	-67691.746	21.618	181-47-50	90-00-33	-21.331	1443932.633926
						倍面積	374.443495
						面 積	187.2217475

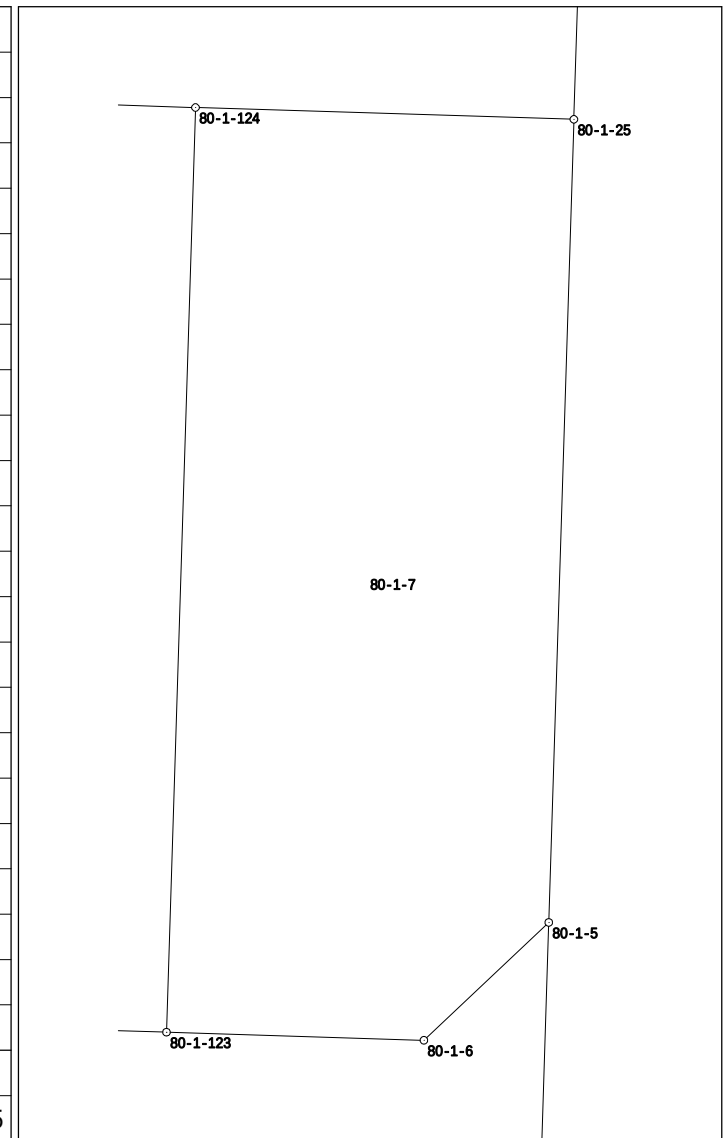

面積計算書（座標法）

世界測地系 (測地成果2011)

所 在	地 番	公簿地目	現況地目	地 積	所 有 者
前橋市六供町四丁目	80-1-8			411.45 m ²	


[illegible]

面積計算書（座標法）

世界測地系 (測地成果2011)

所 在	地 番	公簿地目	現況地目	地 積	所 有 者
前橋市六供町四丁目	80-1-9			116.45 m ²	

点 名	X 座標	Y 座標	辺 長	方 向 角	測 角	DX	倍 積 (Y×DX)
80-1-115	41534.110	-67737.286	7.773	271-46-10	89-56-58	15.724	-1065101.085064
80-1-28	41534.350	-67745.055	12.671	181-50-10	90-04-00	-12.424	841664.563320
80-1-14	41521.686	-67745.461	4.006	136-37-43	134-47-33	-15.576	1055203.300536
80-1-13	41518.774	-67742.710	4.934	91-43-08	135-05-25	-3.060	207292.692600
80-1-116	41518.626	-67737.778	15.492	1-49-12	90-06-04	15.336	-1038826.563408
						倍面積	232.907984
						面 積	116.4539920

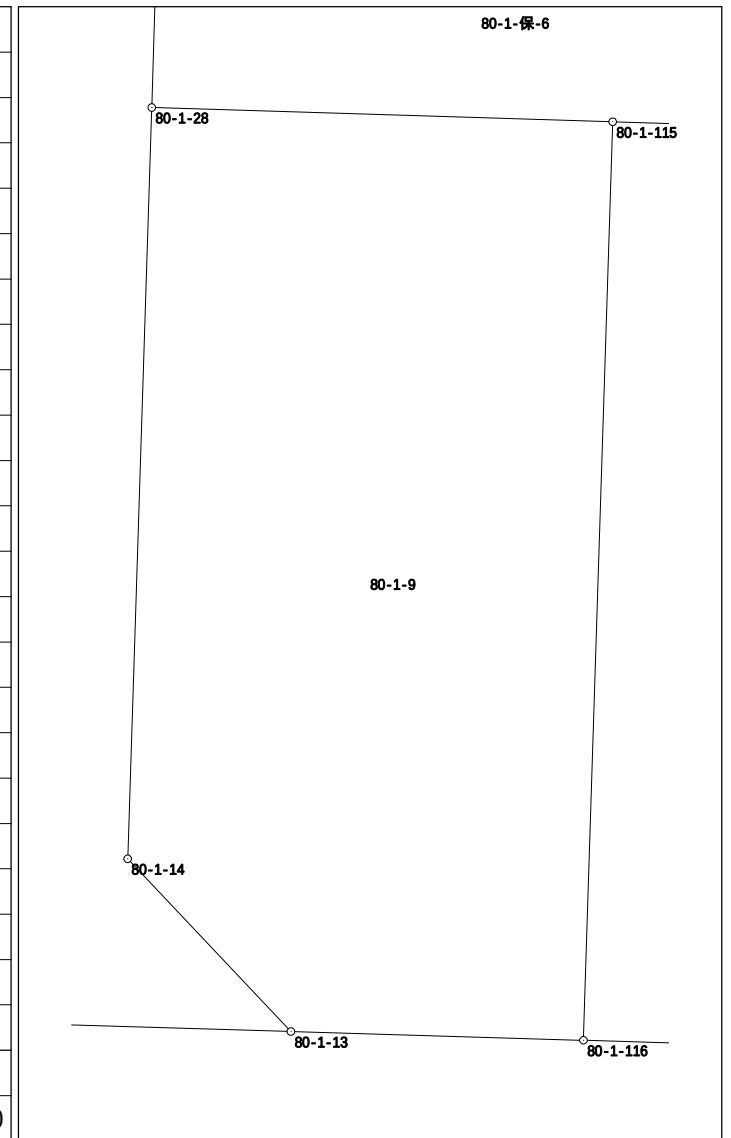


面積計算書（座標法）

世界測地系 (測地成果2011)

所 在	地 番	公簿地目	現況地目	地 積	所 有 者
前橋市六供町四丁目	80-1-10			129.60 m ²	

点 名	X 座標	Y 座標	辺 長	方 向 角	測 角	DX	倍 積 (Y×DX)
80-1-117	41537.552	-67733.945	2.578	1-50-41	90-04-11	2.236	-151453.101020
80-1-39	41540.129	-67733.862	9.217	1-49-18	179-58-37	11.789	-798514.499118
80-1-78	41549.341	-67733.569	1.157	271-26-09	89-36-51	9.241	-625925.911129
80-1-120	41549.370	-67734.726	5.856	271-27-29	180-01-20	0.178	-12056.781228
80-1-122	41549.519	-67740.580	4.008	271-27-29	180-00-00	0.251	-17002.885580
80-1-79	41549.621	-67744.587	4.568	181-48-23	90-20-54	-4.464	302411.836368
80-1-15	41545.055	-67744.731	7.165	181-44-08	179-55-45	-11.728	794510.205168
80-1-118	41537.893	-67744.948	11.008	91-46-30	90-02-22	-7.503	508290.344844
						倍面積	259.208305
						面 積	129.6041525

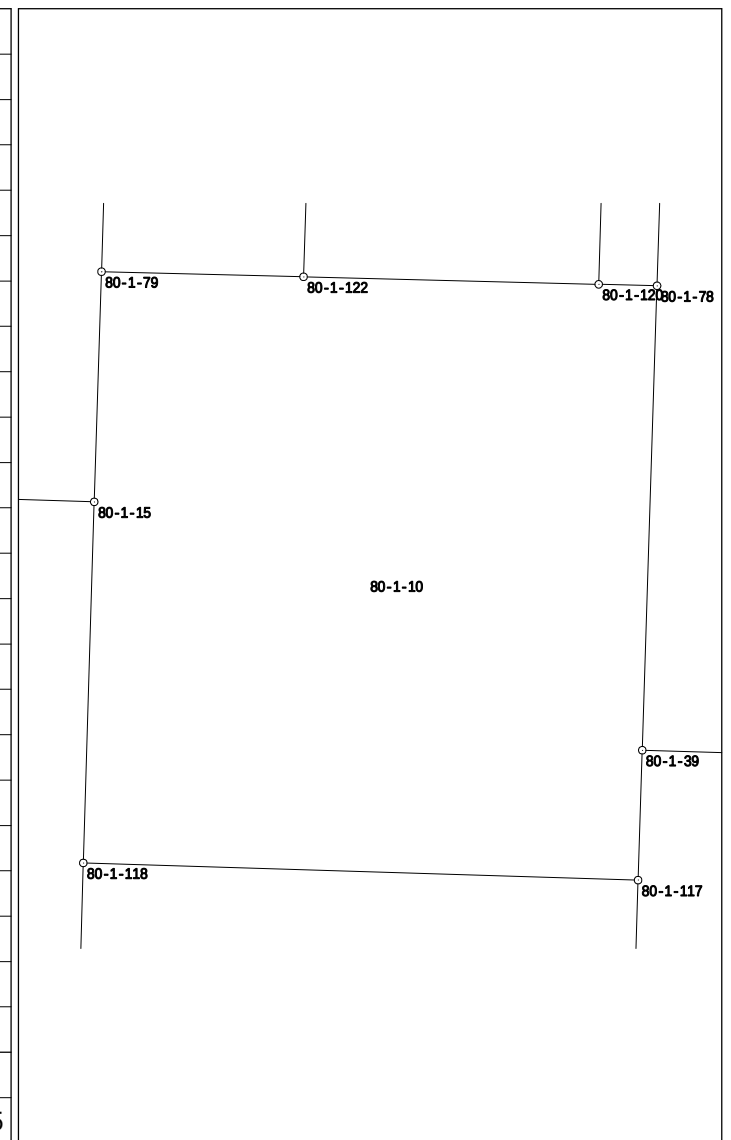


面積計算書（座標法）

世界測地系 (測地成果2011)

所 在	地 番	公簿地目	現況地目	地 積	所 有 者
前橋市六供町四丁目	80-1-11			72.86 m ²	

点 名	X 座標	Y 座標	辺 長	方 向 角	測 角	DX	倍 積 (Y×DX)
80-1-121	41567.703	-67740.023	3.992	271-46-48	90-01-32	18.308	-1240184.341084
80-1-23	41567.827	-67744.013	11.201	181-49-54	90-03-06	-11.071	749993.967923
80-1-36	41556.632	-67744.371	7.014	181-45-53	179-55-59	-18.206	1233354.018426
80-1-79	41549.621	-67744.587	4.008	91-27-29	89-41-36	-7.113	481867.247331
80-1-122	41549.519	-67740.580	18.193	1-45-16	90-17-47	18.082	-1224885.167560
						倍面積	145.725036
						面 積	72.8625180

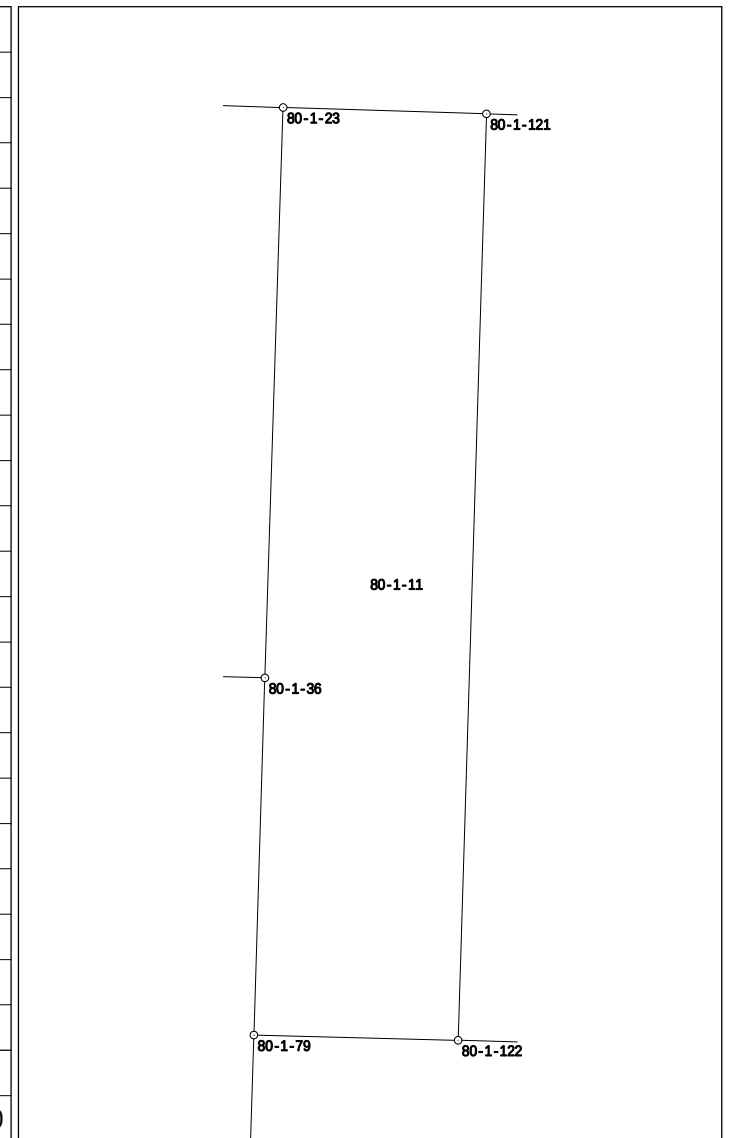


面積計算書（座標法）

世界測地系 (測地成果2011)

所 在	地 番	公簿地目	現況地目	地 積	所 有 者
前橋市六供町四丁目	80-1-12			80.83 m ²	

点 名	X 座標	Y 座標	辺 長	方 向 角	測 角	DX	倍 積 (Y×DX)
80-1-113	41545.274	-67751.711	6.983	91-47-50	89-57-08	-11.799	799402.438089
80-1-15	41545.055	-67744.731	4.568	1-48-23	90-00-33	4.347	-294486.345657
80-1-79	41549.621	-67744.587	7.014	1-45-53	179-57-30	11.577	-784279.083699
80-1-36	41556.632	-67744.371	6.971	271-49-30	90-03-37	7.233	-489995.035443
80-1-114	41556.854	-67751.338	11.586	181-50-42	90-01-12	-11.358	769519.697004
						倍面積	161.670294
						面 積	80.8351470

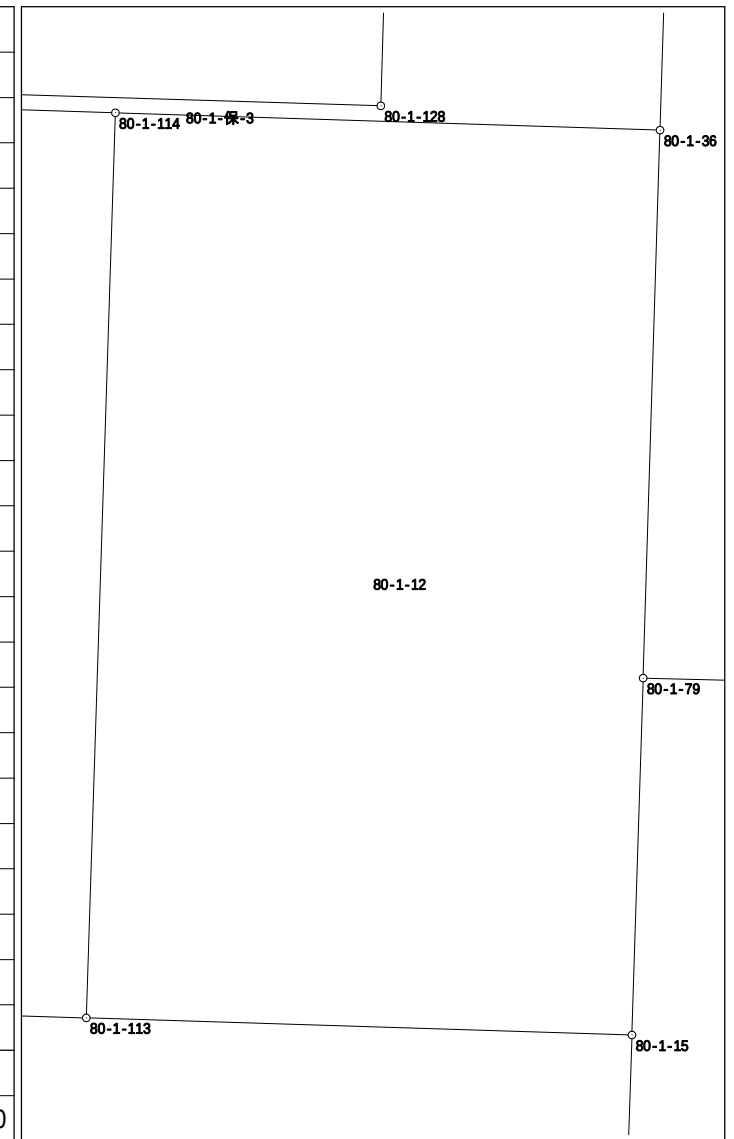

面積計算書（座標法）

世界測地系 (測地成果2011)

所 在	地 番	公簿地目	現況地目	地 積	所 有 者
前橋市六供町四丁目	80-1-13			166.87 m ²	

[illegible]

面積計算書（座標法）

世界測地系 (測地成果2011)

所 在	地 番	公簿地目	現況地目	地 積	所 有 者
前橋市六供町四丁目	80-1-14			233.65 m ²	


[illegible]

面積計算書（座標法）

世界測地系 (測地成果2011)

所 在	地 番	公簿地目	現況地目	地 積	所 有 者
前橋市六供町四丁目	80-1-15			72.32 m ²	

点 名	X 座標	Y 座標	辺 長	方 向 角	測 角	DX	倍 積 (Y×DX)
80-1-105	41558.232	-67796.186	7.064	271-51-28	90-05-24	11.796	-799723.810056
80-1-45	41558.461	-67803.246	8.904	176-51-07	84-59-39	-8.662	587311.716852
80-1-17	41549.570	-67802.757	4.002	134-22-57	137-31-50	-11.690	792614.229330
80-1-16	41546.771	-67799.897	3.356	91-48-37	137-25-40	-2.905	196958.700785
80-1-106	41546.665	-67796.543	11.573	1-46-04	89-57-27	11.461	-777016.179323
						倍面積	144.657588
						面 積	72.3287940

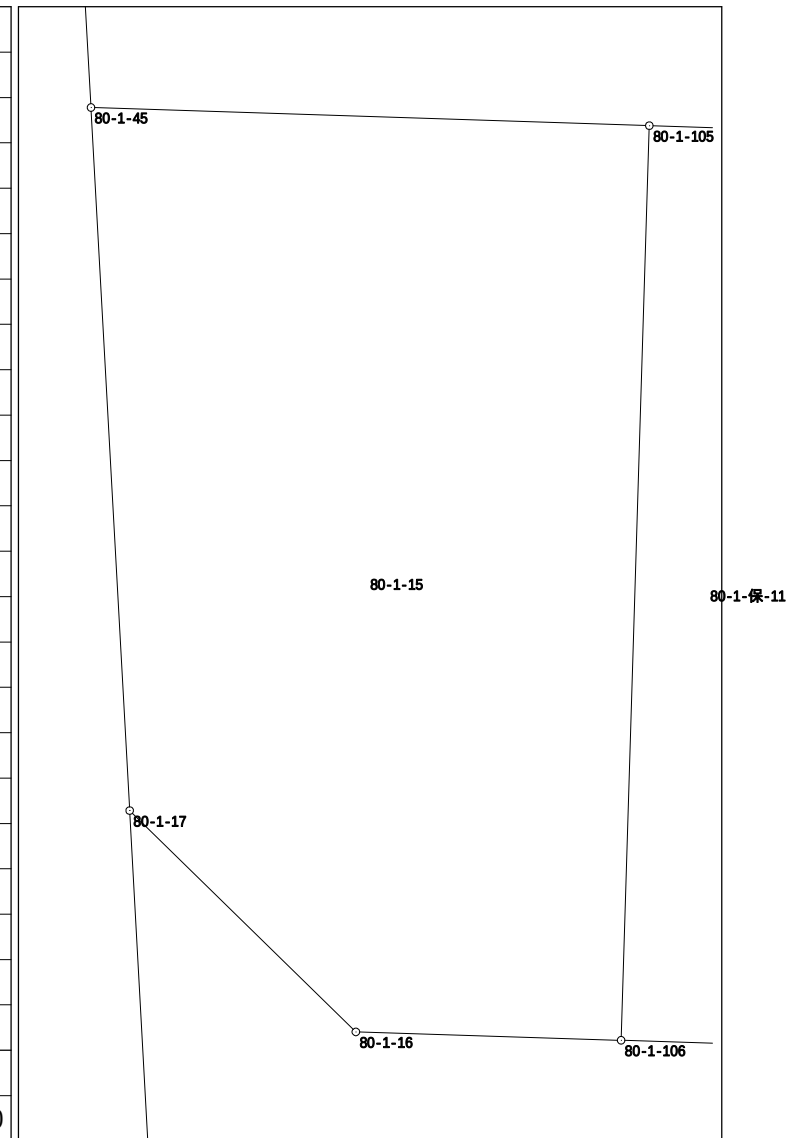


面積計算書（座標法）

世界測地系 (測地成果2011)

所 在	地 番	公簿地目	現況地目	地 積	所 有 者
前橋市六供町四丁目	80-1-16			108.90 m ²	

点 名	X 座標	Y 座標	辺 長	方 向 角	測 角	DX	倍 積 (Y×DX)
80-1-39	41540.129	-67733.862	2.578	181-50-41	90-08-22	-2.427	164390.083074
80-1-117	41537.552	-67733.945	3.544	181-51-35	180-00-54	-6.119	414464.009455
80-1-41	41534.010	-67734.060	15.489	181-49-00	179-57-25	-19.023	1288505.023380
80-1-27	41518.529	-67734.551	5.034	91-47-13	89-58-13	-15.638	1059232.908538
80-1-82	41518.372	-67729.519	21.618	1-50-32	90-03-19	21.450	-1452798.182550
80-1-83	41539.979	-67728.824	5.040	271-42-19	89-51-47	21.757	-1473576.023768
						倍面積	217.818129
						面 積	108.9090645

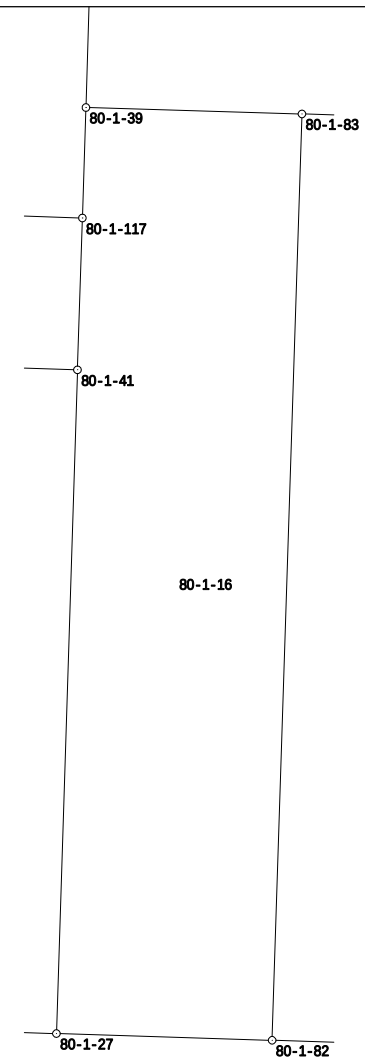

面積計算書（座標法）

世界測地系 (測地成果2011)

所 在	地 番	公簿地目	現況地目	地 積	所 有 者
前橋市六供町四丁目	80-1-17			279.57 m ²	


[illegible]

面積計算書（座標法）

世界測地系 (測地成果2011)

所 在	地 番	公簿地目	現況地目	地 積	所 有 者
前橋市六供町四丁目	80-1-保-1			48.00 m ²	

点 名	X 座標	Y 座標	辺 長	方 向 角	測 角	DX	倍 積 (Y×DX)
80-1-44	41557.488	-67771.698	11.182	1-44-14	91-05-45	11.171	-757077.638358
80-1-21	41568.665	-67771.359	4.286	271-49-54	90-05-40	11.314	-766765.155726
80-1-101	41568.802	-67775.643	11.196	181-45-38	89-55-44	-11.054	749191.957722
80-1-102	41557.611	-67775.987	3.755	91-47-08	90-01-30	-11.308	766410.860996
80-1-33	41557.494	-67772.234	0.536	90-38-29	178-51-21	-0.123	8335.984782
						倍面積	96.009416
						面 積	48.0047080

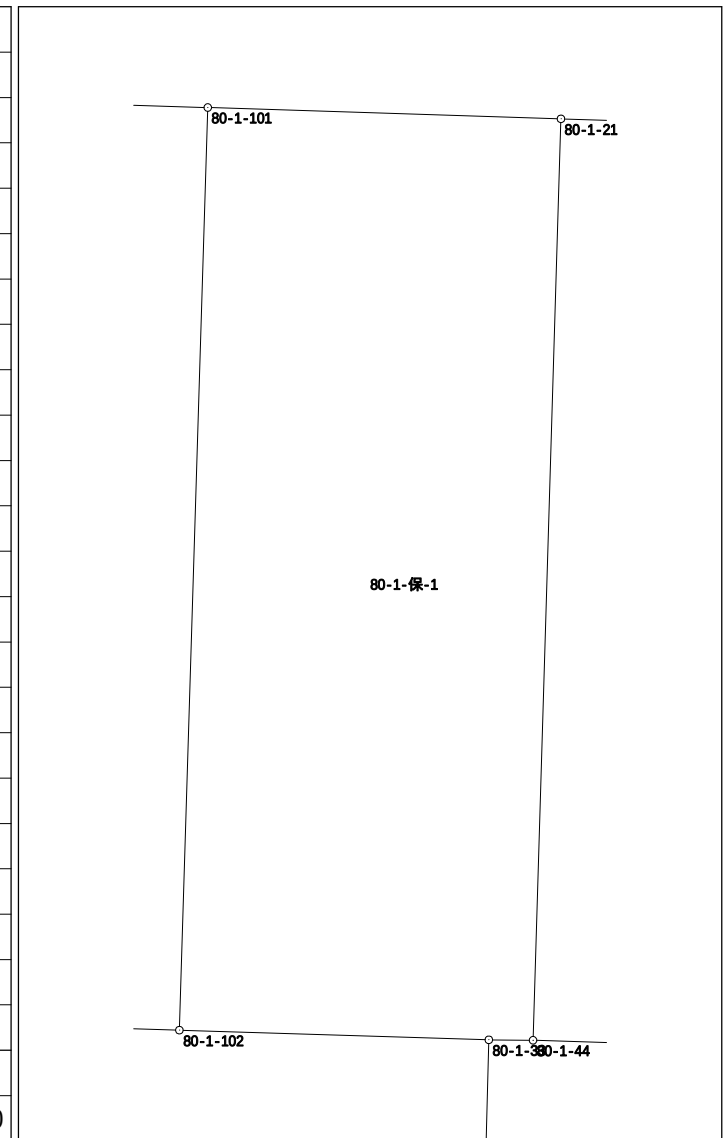


面積計算書（座標法）

世界測地系 (測地成果2011)

所 在	地 番	公簿地目	現況地目	地 積	所 有 者
前橋市六供町四丁目	80-1-保-2			50.00 m ²	

点 名	X 座標	Y 座標	辺 長	方 向 角	測 角	DX	倍 積 (Y×DX)
80-1-127	41557.221	-67756.851	10.999	1-41-17	179-58-11	11.194	-758470.190094
80-1-22	41568.215	-67756.527	4.461	271-44-03	90-02-46	11.129	-754062.388983
80-1-103	41568.350	-67760.986	11.193	181-44-26	90-00-23	-11.053	748962.178258
80-1-104	41557.162	-67761.326	3.518	91-48-30	90-04-04	-11.299	765635.222474
80-1-109	41557.051	-67757.810	0.953	91-48-11	179-59-41	-0.141	9553.851210
80-1-34	41557.021	-67756.857	0.200	1-43-06	89-54-55	0.170	-11518.665690
						倍面積	100.007175
						面 積	50.0035875

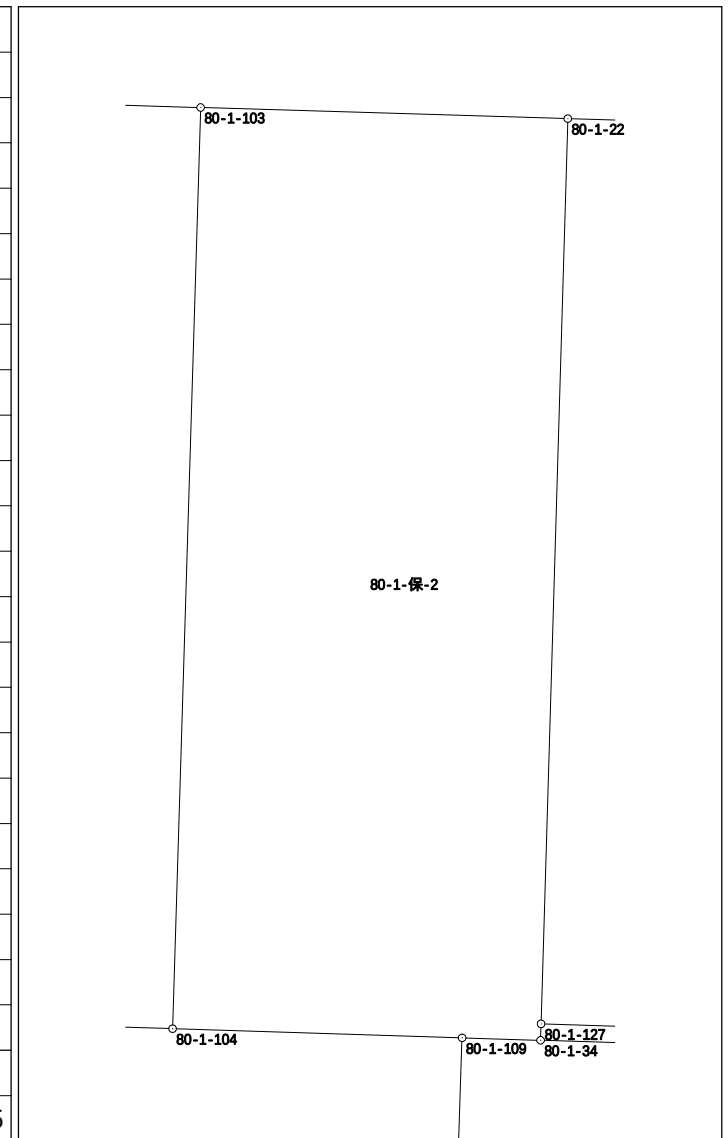


面積計算書（座標法）

世界測地系 (測地成果2011)

所 在	地 番	公簿地目	現況地目	地 積	所 有 者
前橋市六供町四丁目	80-1-保-3			42.00 m ²	

点 名	X 座標	Y 座標	辺 長	方 向 角	測 角	DX	倍 積 (Y×DX)
80-1-128	41556.943	-67747.943	8.912	271-47-15	270-06-37	-10.718	726122.453074
80-1-127	41557.221	-67756.851	0.200	181-43-06	89-55-51	0.078	-5285.034378
80-1-34	41557.021	-67756.857	2.500	91-37-39	89-54-33	-0.271	18362.108247
80-1-35	41556.950	-67754.358	0.776	91-50-43	180-13-04	-0.096	6504.418368
80-1-112	41556.925	-67753.582	2.245	91-48-44	179-58-01	-0.096	6504.343872
80-1-114	41556.854	-67751.338	6.971	91-49-30	180-00-46	-0.293	19851.142034
80-1-36	41556.632	-67744.371	11.201	1-49-54	90-00-24	10.973	-743358.982983
80-1-23	41567.827	-67744.013	3.610	271-46-41	89-56-47	11.307	-765981.554991
80-1-129	41567.939	-67747.621	11.001	181-40-38	89-53-57	-10.884	737365.106964
						倍面積	84.000207
						面 積	42.0001035

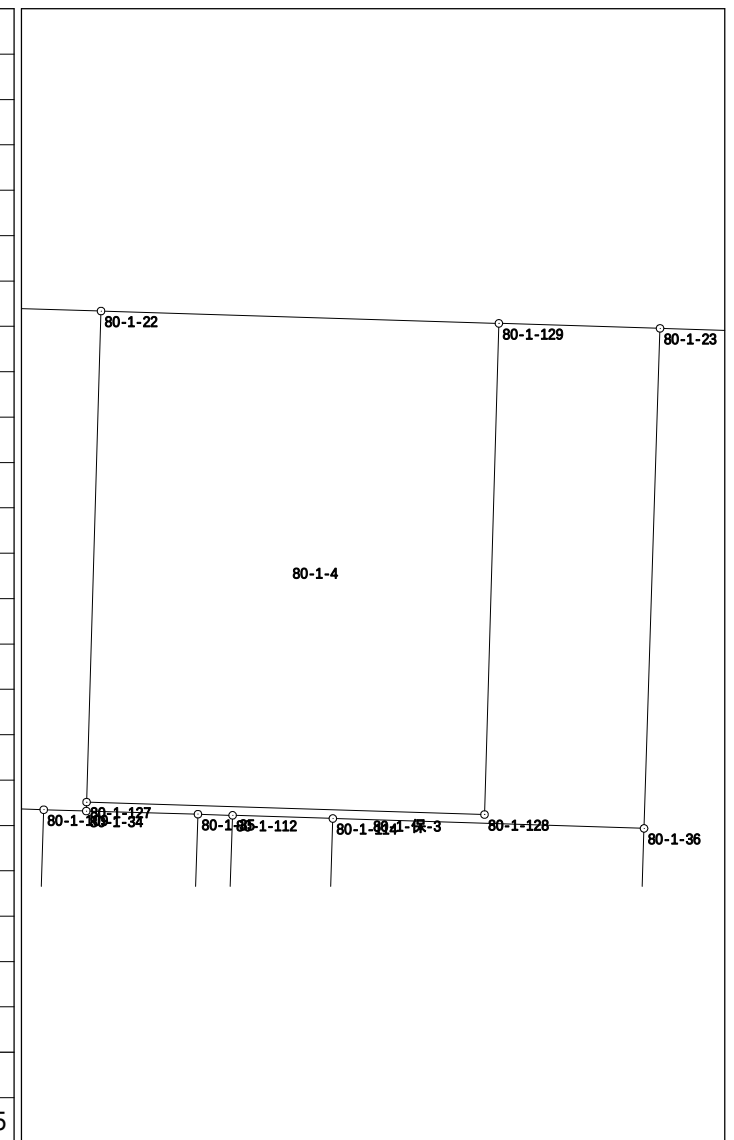

面積計算書（座標法）

世界測地系 (測地成果2011)

所 在	地 番	公簿地目	現況地目	地 積	所 有 者
前橋市六供町四丁目	80-1-保-4			21.00 m ²	

[illegible]


面積計算書（座標法）

世界測地系 (測地成果2011)

所 在	地 番	公簿地目	現況地目	地 積	所 有 者
前橋市六供町四丁目	80-1-保-5			50.00 m ²	

[illegible]

倍面積	100.005398
面 積	50.0026990

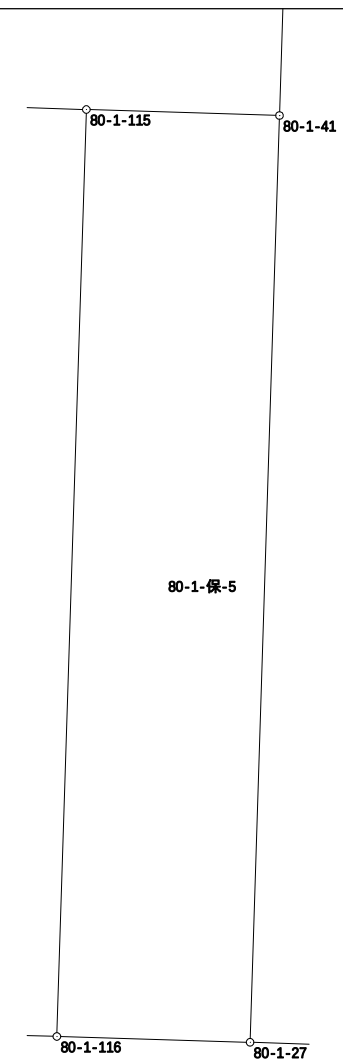

面積計算書（座標法）

世界測地系 (測地成果2011)


所 在	地 番	公簿地目	現況地目	地 積	所 有 者
前橋市六供町四丁目	80-1-保-6			39.00 m ²	

[illegible]

面積計算書（座標法）

世界測地系 (測地成果2011)

所 在	地 番	公簿地目	現況地目	地 積	所 有 者
前橋市六供町四丁目	80-1-保-7			26.00 m ²	

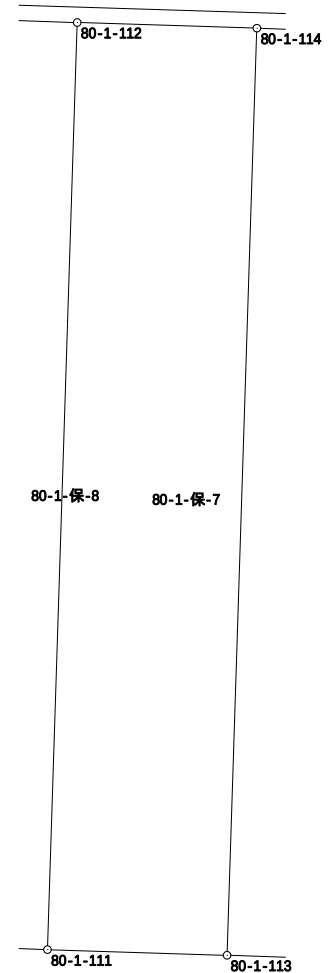[illegible]

面積計算書（座標法）

世界測地系 (測地成果2011)

所 在	地 番	公簿地目	現況地目	地 積	所 有 者
前橋市六供町四丁目	80-1-保-8			9.00 m ²	


[illegible]

面積計算書（座標法）

世界測地系 (測地成果2011)

所 在	地 番	公簿地目	現況地目	地 積	所 有 者
前橋市六供町四丁目	80-1-保-9			40.00 m ²	

点 名	X 座標	Y 座標	辺 長	方 向 角	測 角	DX	倍 積 (Y×DX)
80-1-109	41557.051	-67757.810	11.581	181-50-45	90-02-34	-11.545	782263.916450
80-1-110	41545.476	-67758.183	3.454	91-46-31	89-55-46	-11.682	791551.093806
80-1-30	41545.369	-67754.731	11.587	1-50-41	90-04-10	11.474	-777417.783494
80-1-35	41556.950	-67754.358	2.500	271-37-39	89-46-58	11.652	-789473.779416
80-1-34	41557.021	-67756.857	0.953	271-48-11	180-10-32	0.101	-6843.442557
						倍面積	80.004789
						面 積	40.0023945

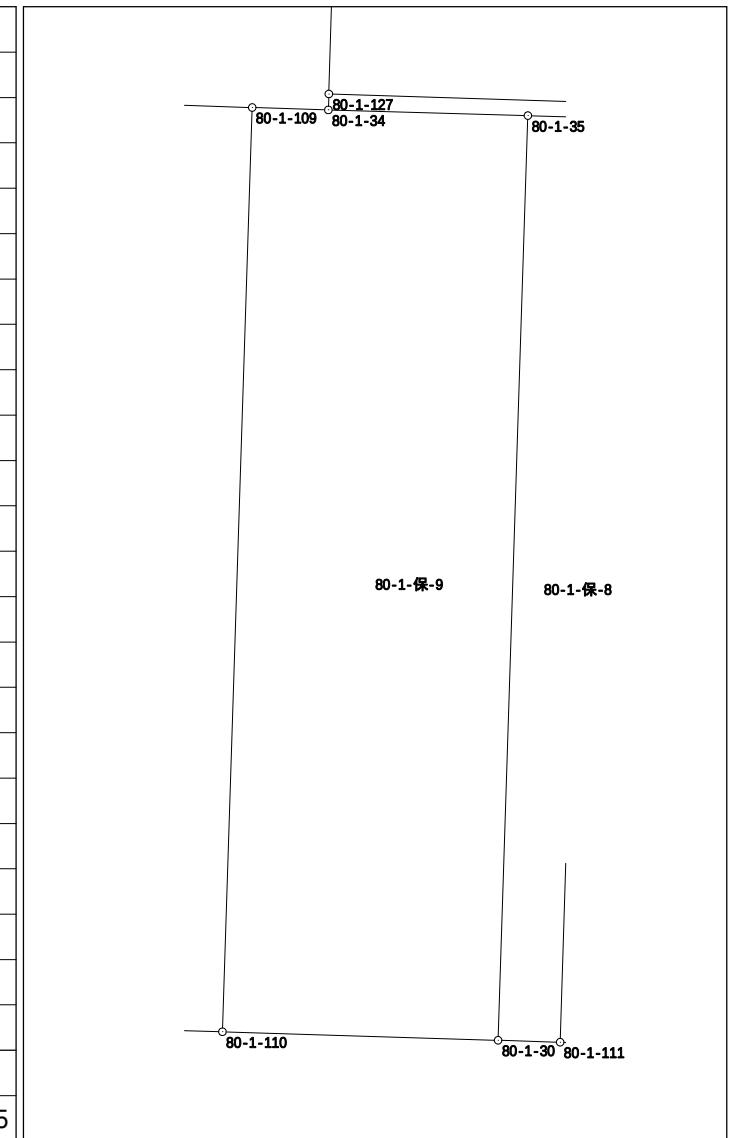


面積計算書（座標法）

世界測地系 (測地成果2011)

所 在	地 番	公簿地目	現況地目	地 積	所 有 者
前橋市六供町四丁目	80-1-保-10			22.00 m ²	

点 名	X 座標	Y 座標	辺 長	方 向 角	測 角	DX	倍 積 (Y×DX)
80-1-46	41558.170	-67794.286	11.570	181-45-47	90-02-44	-11.508	780176.643288
80-1-47	41546.605	-67794.642	1.901	91-46-43	90-00-56	-11.624	788044.918608
80-1-107	41546.546	-67792.742	11.573	1-46-04	89-59-21	11.508	-780158.874936
80-1-108	41558.113	-67792.385	1.902	271-43-03	89-56-59	11.624	-788018.683240
						倍面積	44.003720
						面 積	22.0018600

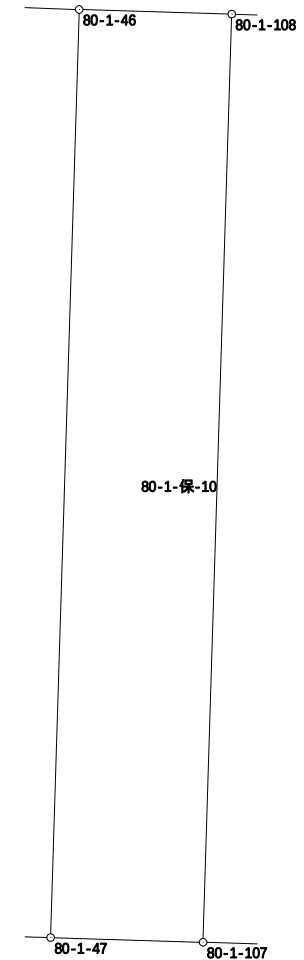


面積計算書（座標法）

世界測地系 (測地成果2011)

所 在	地 番	公簿地目	現況地目	地 積	所 有 者
前橋市六供町四丁目	80-1-保-11			22.00 m ²	

点 名	X 座標	Y 座標	辺 長	方 向 角	測 角	DX	倍 積 (Y×DX)
80-1-47	41546.605	-67794.642	11.570	1-45-47	89-57-19	11.505	-779977.356210
80-1-46	41558.170	-67794.286	1.901	271-52-08	90-06-21	11.627	-788244.163322
80-1-105	41558.232	-67796.186	11.573	181-46-04	89-53-56	-11.505	779995.119930
80-1-106	41546.665	-67796.543	1.902	91-48-28	90-02-24	-11.627	788270.405461
						倍面積	44.005859
						面 積	22.0029295

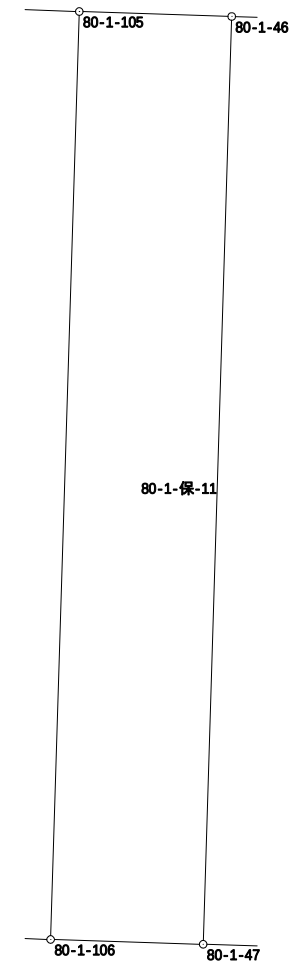


面積計算書（座標法）

世界測地系 (測地成果2011)

所 在	地 番	公簿地目	現況地目	地 積	所 有 者
前橋市六供町四丁目	80-1-保-12			35.00 m ²	


点 名	X 座標	Y 座標	辺 長	方 向 角	測 角	DX	倍 積 (Y×DX)
80-1-86	41517.773	-67710.486	1.620	91-48-15	90-00-06	-21.658	1466473.705788
80-1-125	41517.722	-67708.867	21.618	1-48-00	89-59-45	21.556	-1459532.337052
80-1-126	41539.329	-67708.188	1.538	271-45-05	89-57-05	21.654	-1466153.102952
80-1-206	41539.376	-67709.725	0.081	272-49-38	181-04-33	0.051	-3453.195975
80-1-87	41539.380	-67709.806	21.618	181-48-09	88-58-31	-21.603	1462734.939018
						倍面積	70.008827
						面 積	35.0044135

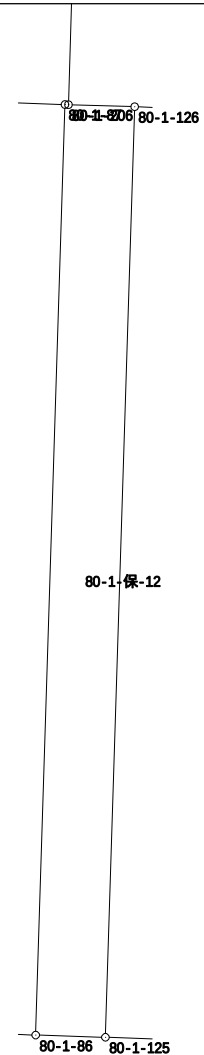

面積計算書（座標法）

世界測地系（測地成果2011）

所 在	地 番	公簿地目	現況地目	地 積	所 有 者
前橋市六供町四丁目	80-1-保-13			76.00 m ²	

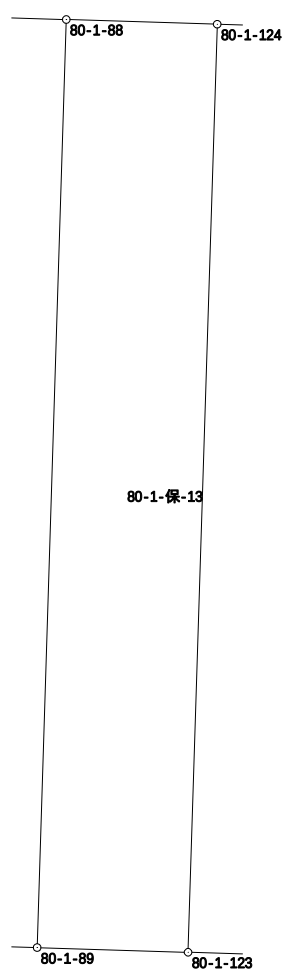点 名	X 座標	Y 座標	辺 長	方 向 角	測 角	DX	倍 積 (Y × DX)	
80-1-88	41538.925	-67695.260	21.618	181-47-50	90-00-15	-21.497	1455245.004220	
80-1-89	41517.318	-67695.938	3.516	91-47-35	89-59-45	-21.717	1470152.685546	
80-1-123	41517.208	-67692.424	21.618	1-47-50	90-00-15	21.497	-1455184.038728	
80-1-124	41538.815	-67691.746	3.516	271-47-35	89-59-45	21.717	-1470061.647882	
						倍面積	152.003156	
						面 積	76.0015780	