


(例)

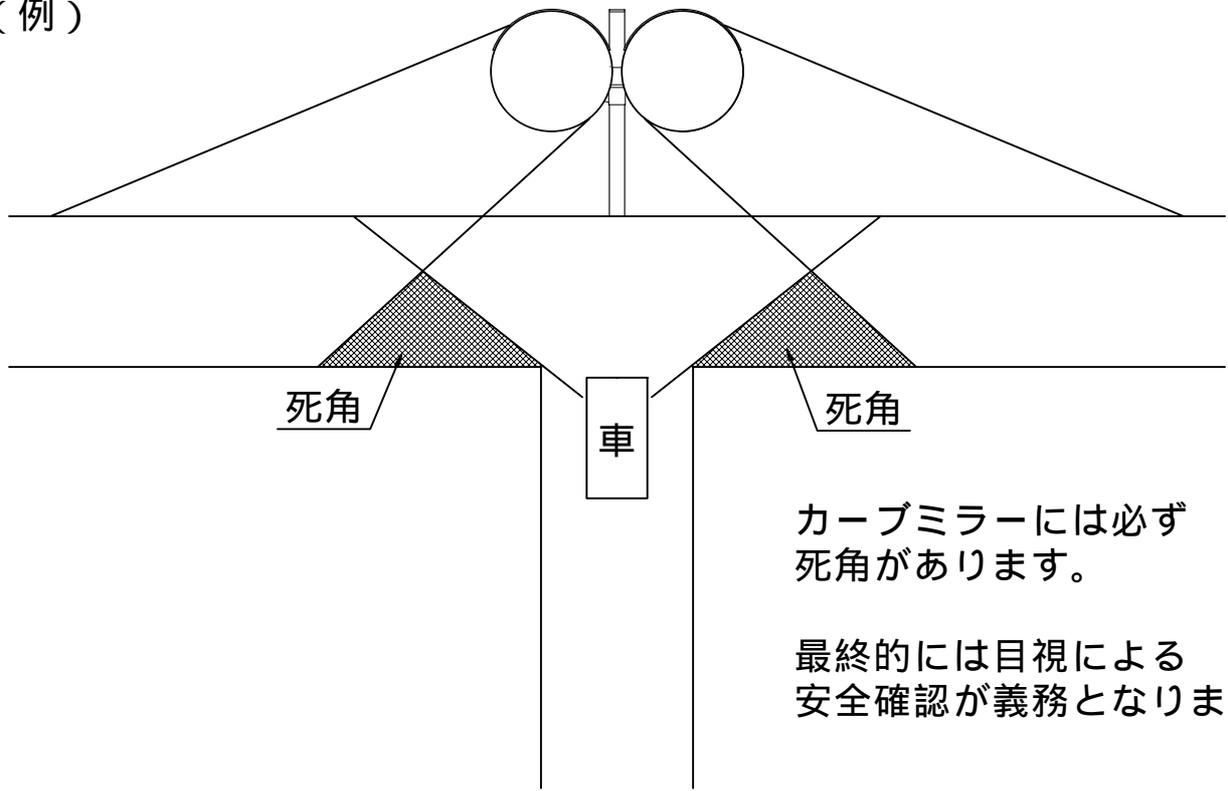

カーブミラーには必ず
死角があります。

最終的には目視による
安全確認が義務となります。

設置しない例
(見通しが良いと判断する場合)

死角：なし

空き地などで
目視による
確認が可能



隅切りなし

死角：少

徐行し、目視による
確認が可能



隅切り 3 m以上

設置することができる例
(見通しが悪いと判断する場合)

死角：大

塀などで
目視による
確認が不可能




死角：大

隅切りなし



死角：大

車

設置しない例
(見通しが良いと判断する場合)

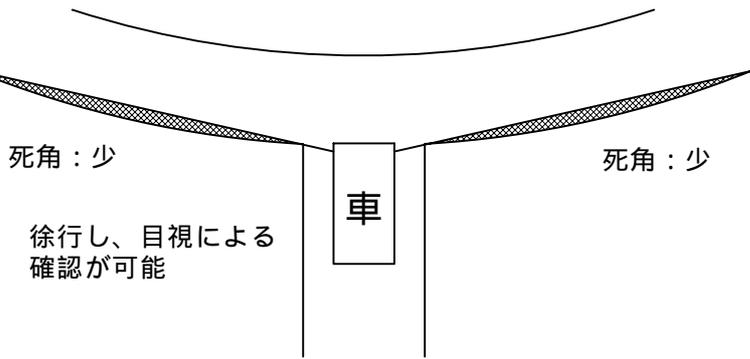

設置することができる例
(見通しが悪いと判断する場合)

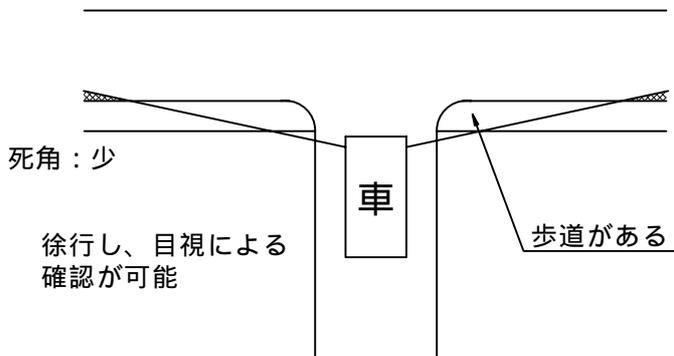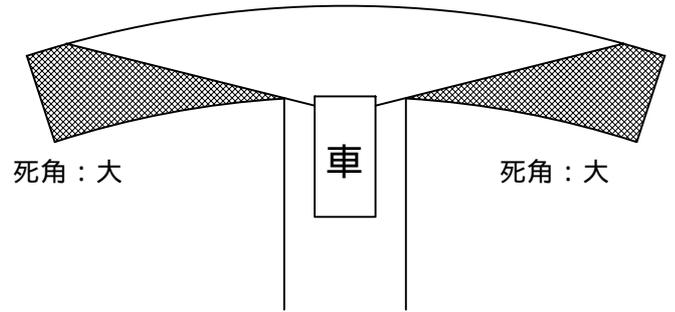

設置しない例
民地（個人宅・会社）からの出入り

