


町地内
縮尺 縦 百分之一
横 千分之一
地区開発行為下水道工事
縦断面図

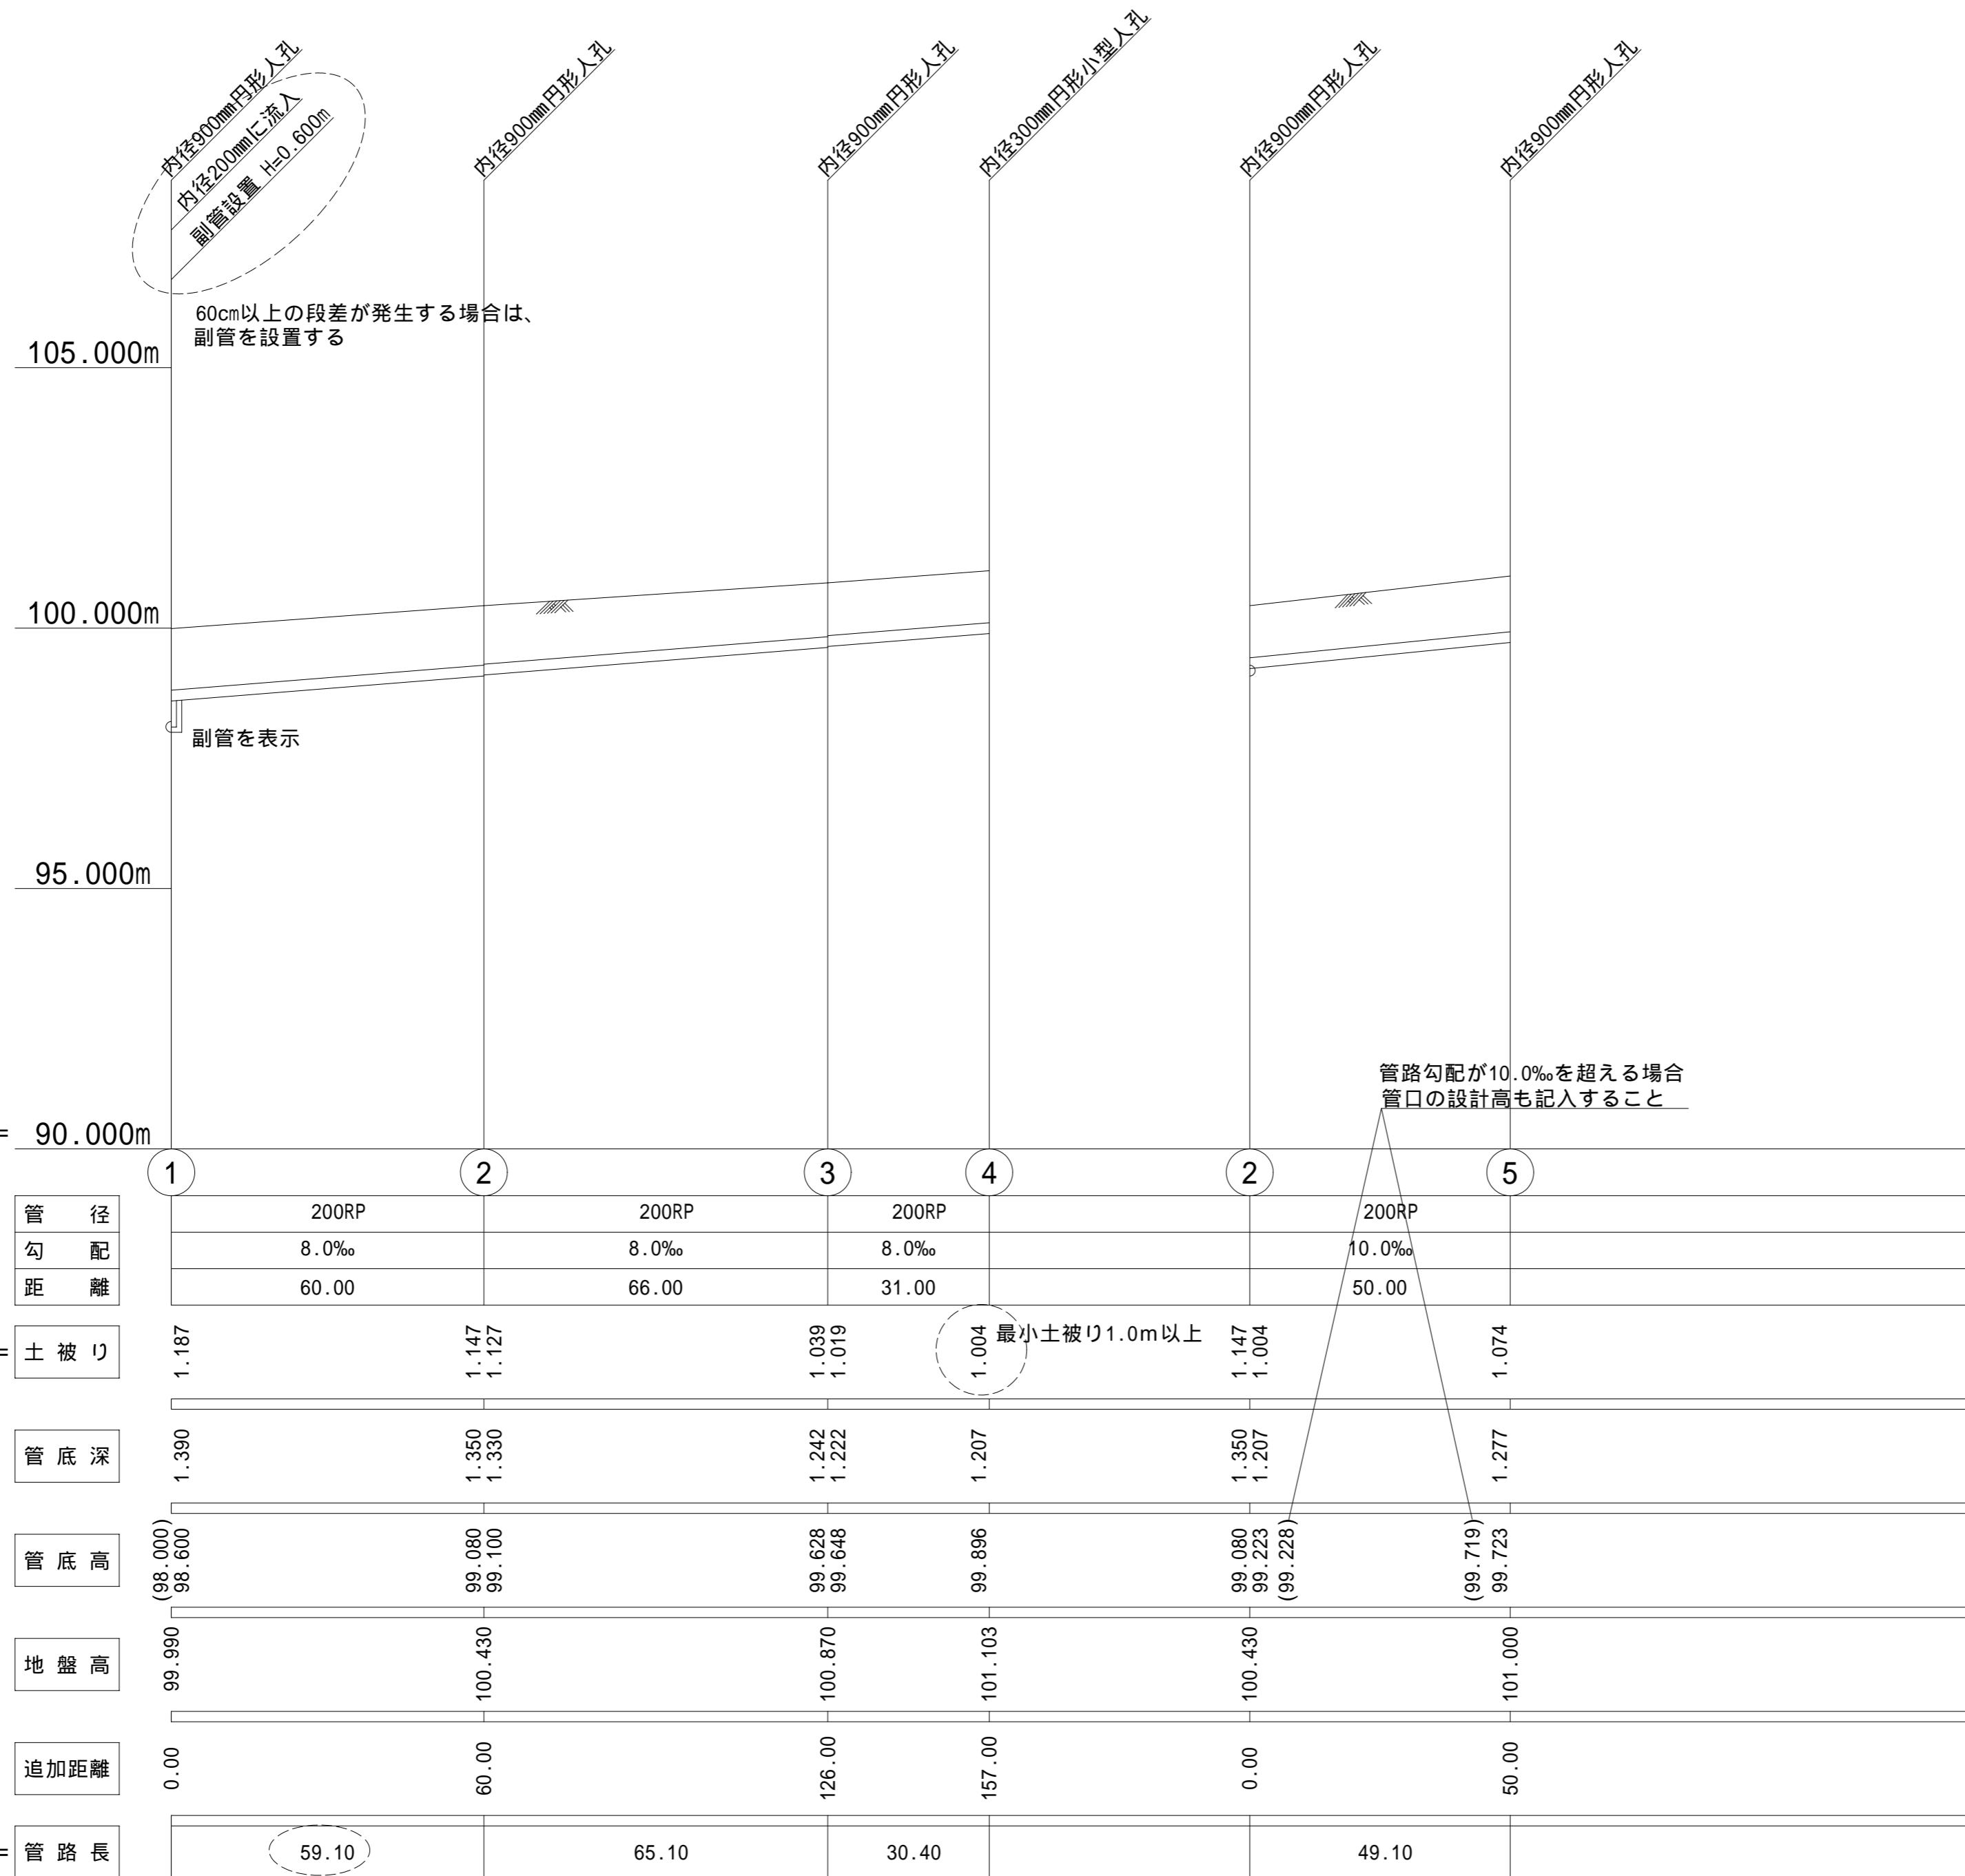

(小数点以下3位四捨五入)

作成例

図種	縦断面図		
区分	汚水・第 処理分区 (流)		
作成日	平成25年 月 日	図番 面号	No. / 枚中
施工箇所	前橋市 町地内		
工事名	地区 開発行為下水道工事		
照査	設計	製図	
	会社	設計者	