# 更新事業（第１期）計画図（基本設計図）

群馬県前橋市六供町三丁目１番９ほか
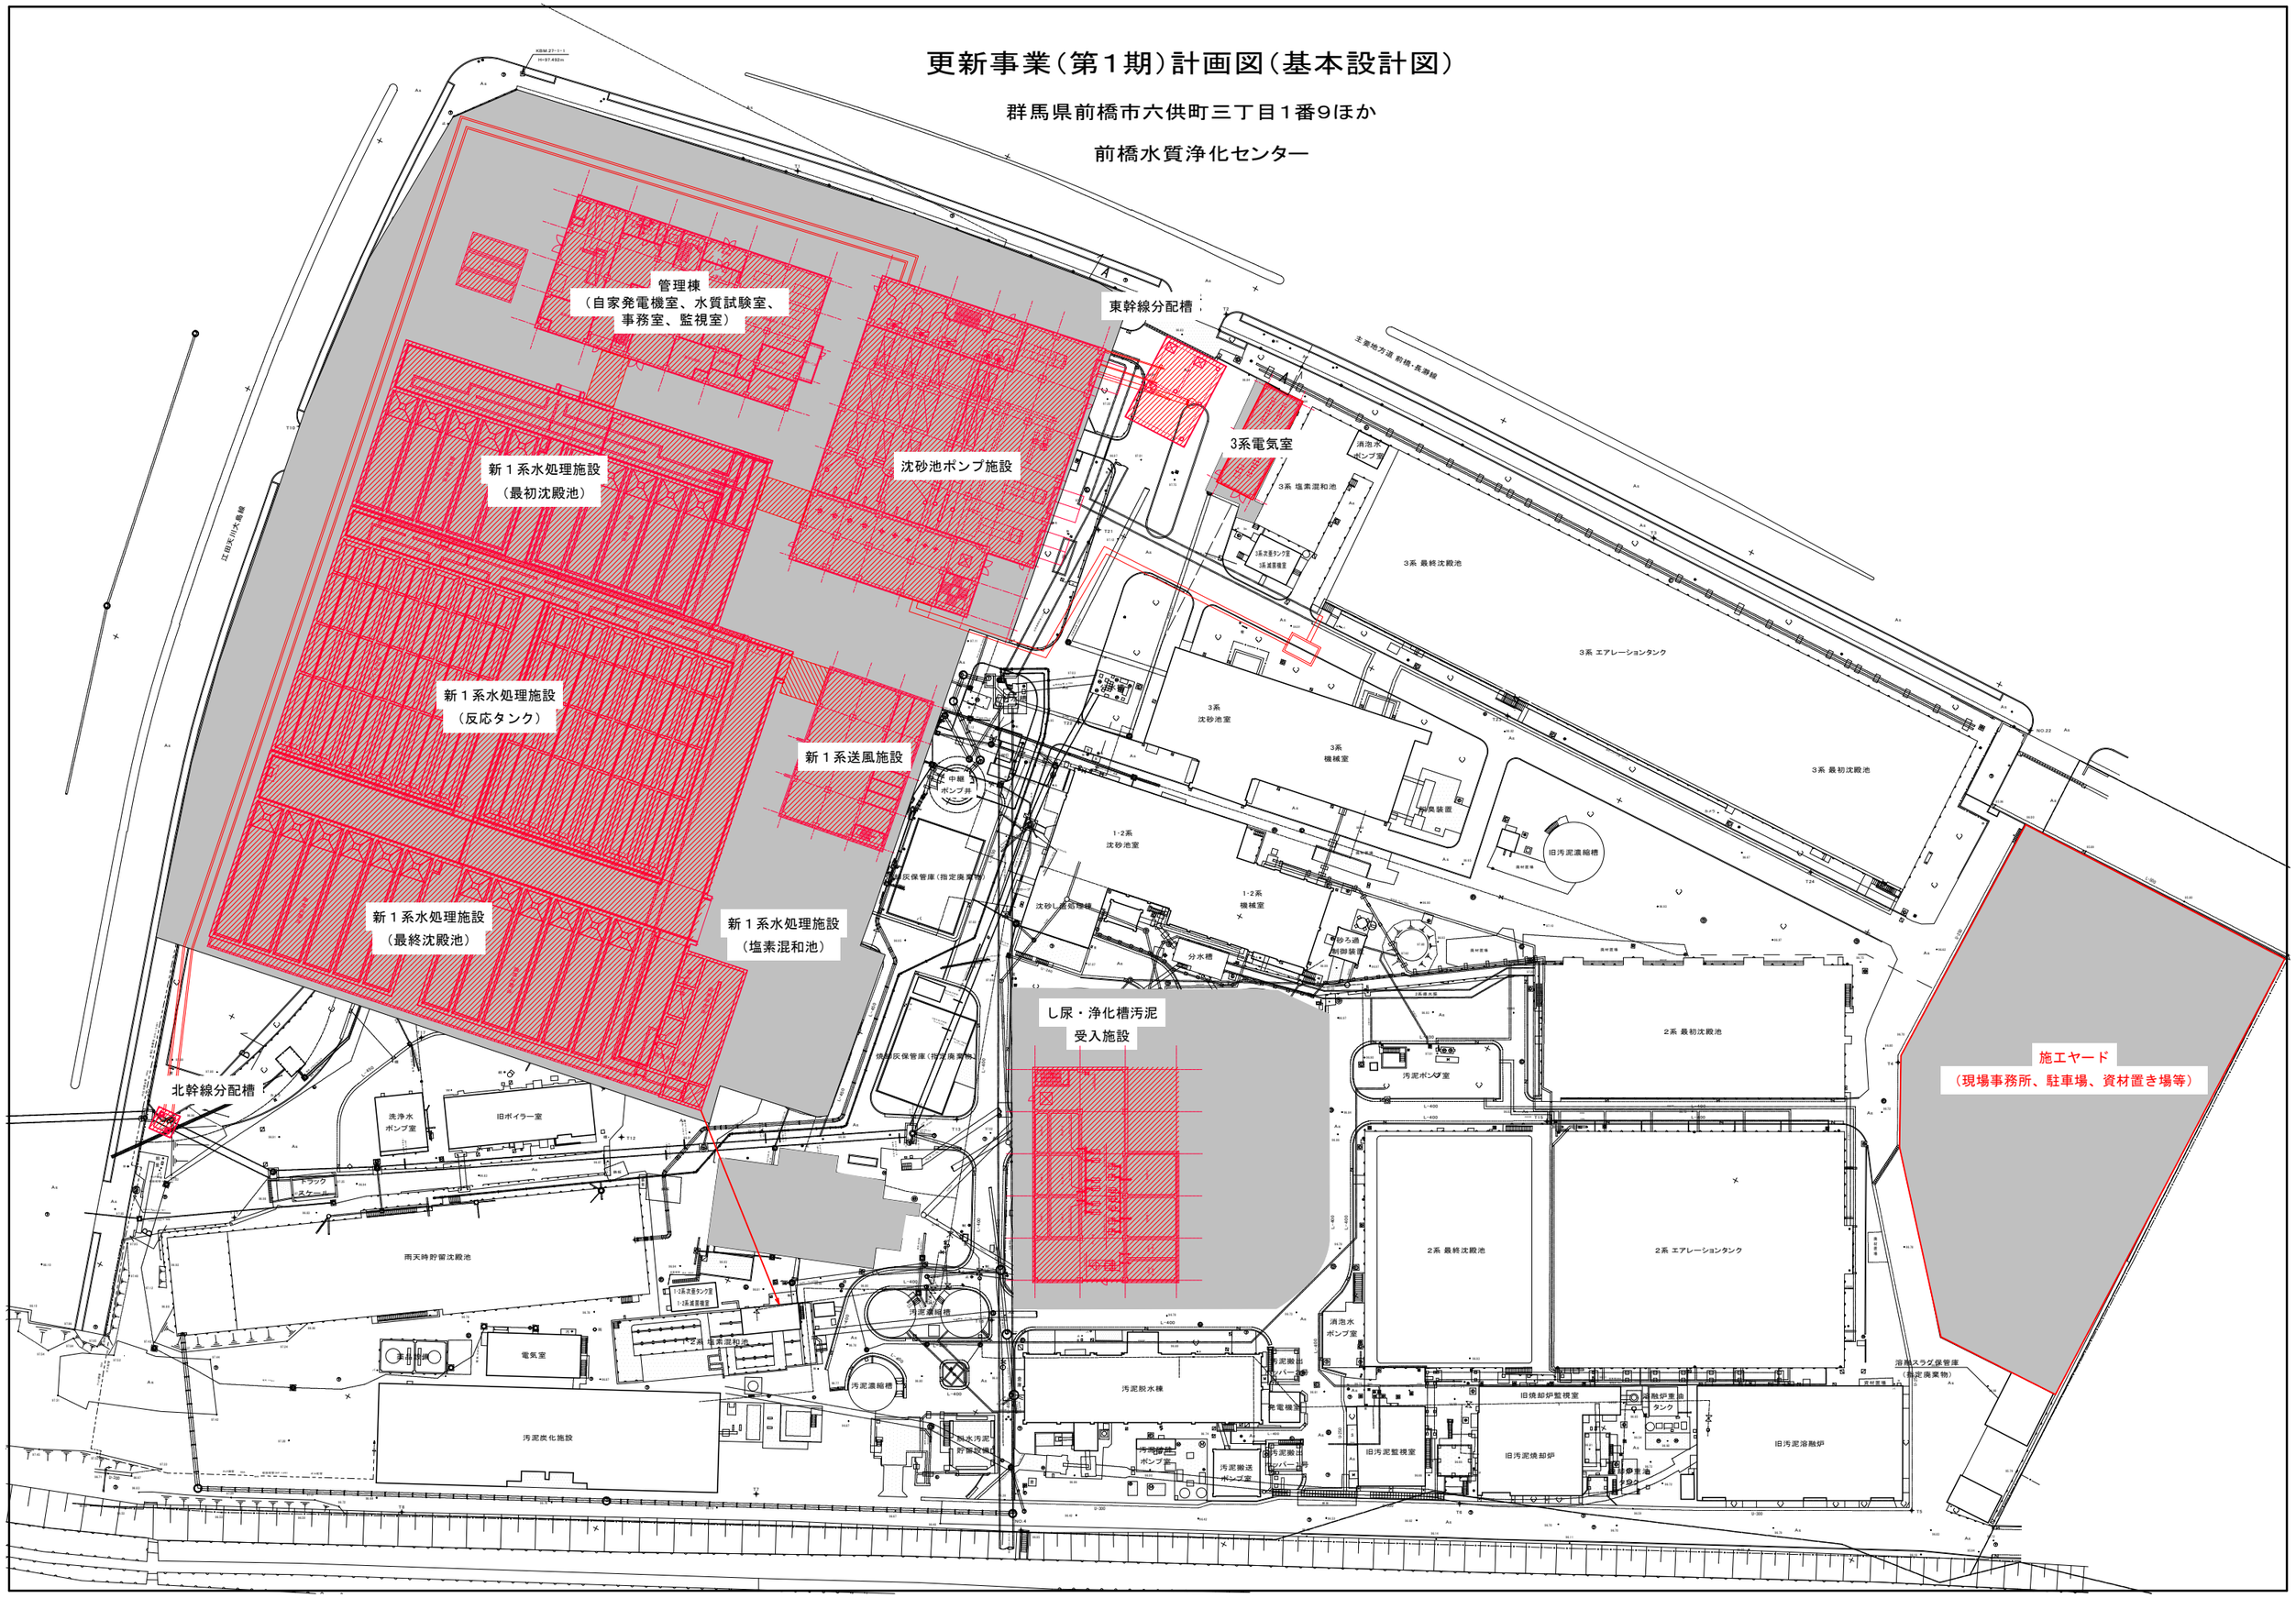
前橋水質浄化センター