



【記載いただきたい内容】

- 搬入出ルート of 図面 (館内地図や平面図にルート線)
- 出入口の指定 (搬入出専用扉等)
- 館内移動経路 (階段・エレベーター使用の有無)
- 運搬物サイズ (大型機材・セットの寸法)
- 使用車両台数とサイズ (トラック、ワゴンなど)
- 特別注意エリア (文化財接近エリア) マーク

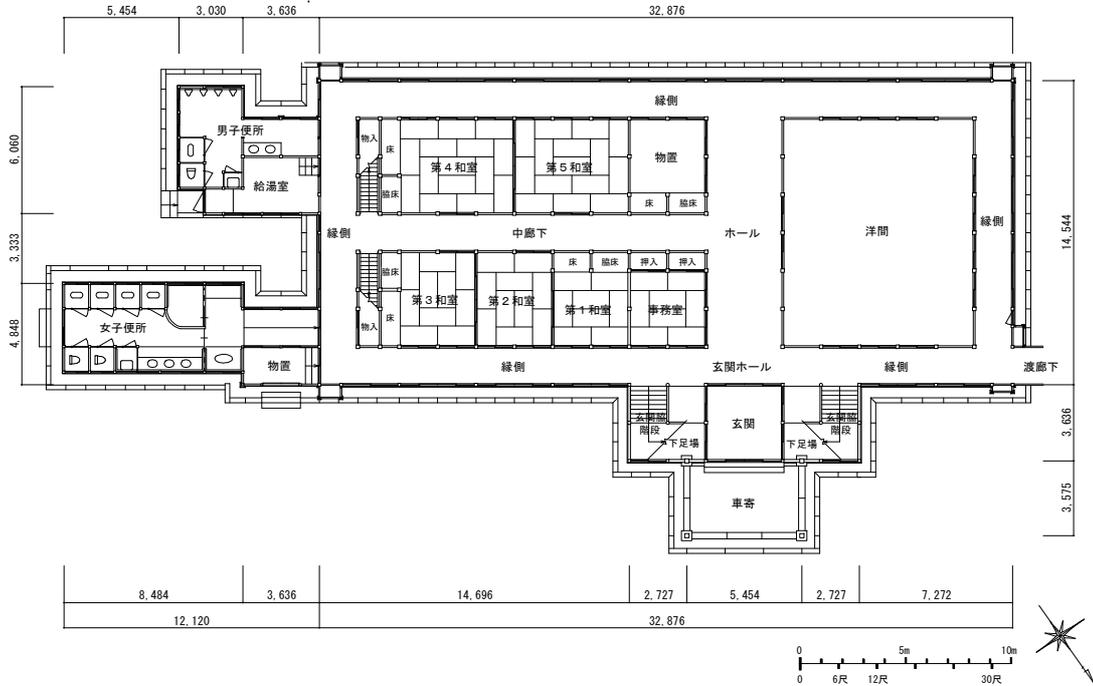


別館 1階平面図

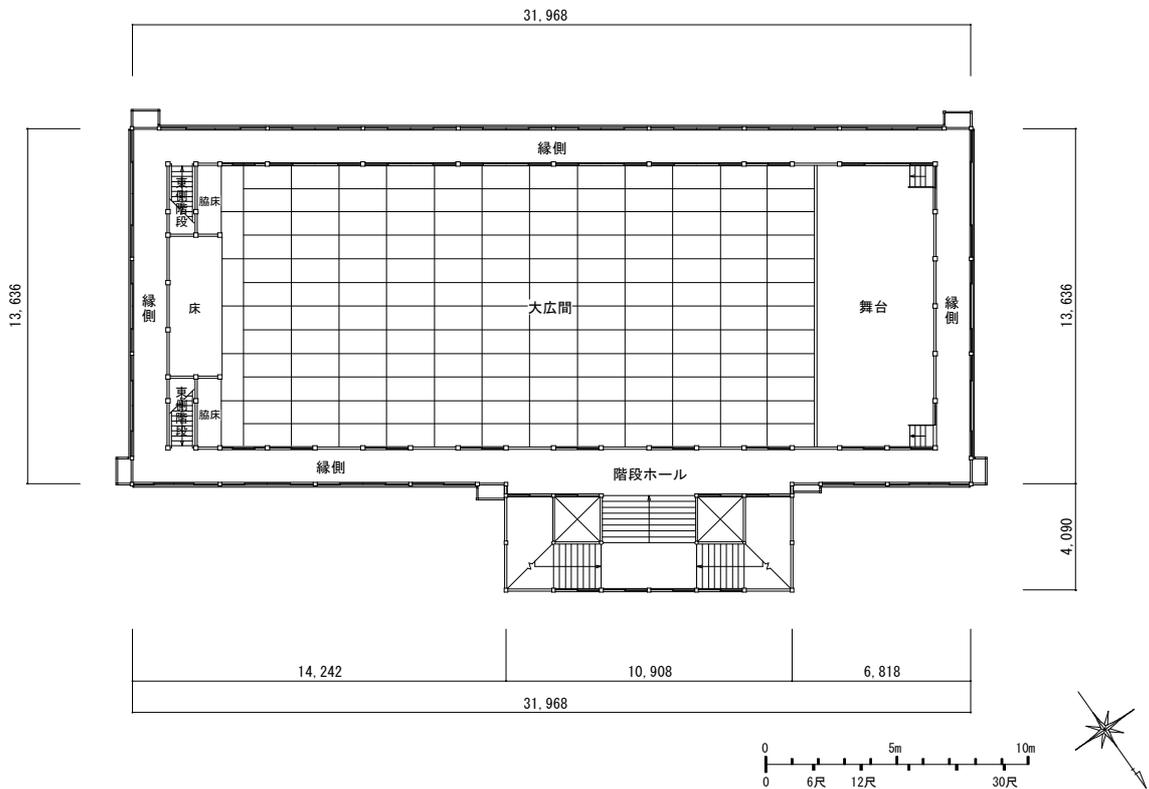


別館 2階平面図

【記載いただきたい内容】

- 搬入出ルート of 図面 (館内地図や平面図にルート線)
- 出入口の指定 (搬入出専用扉等)
- 館内移動経路 (階段・エレベーター使用の有無)
- 運搬物サイズ (大型機材・セットの寸法)
- 使用車両台数とサイズ (トラック、ワゴンなど)
- 特別注意エリア (文化財接近エリア) マーク

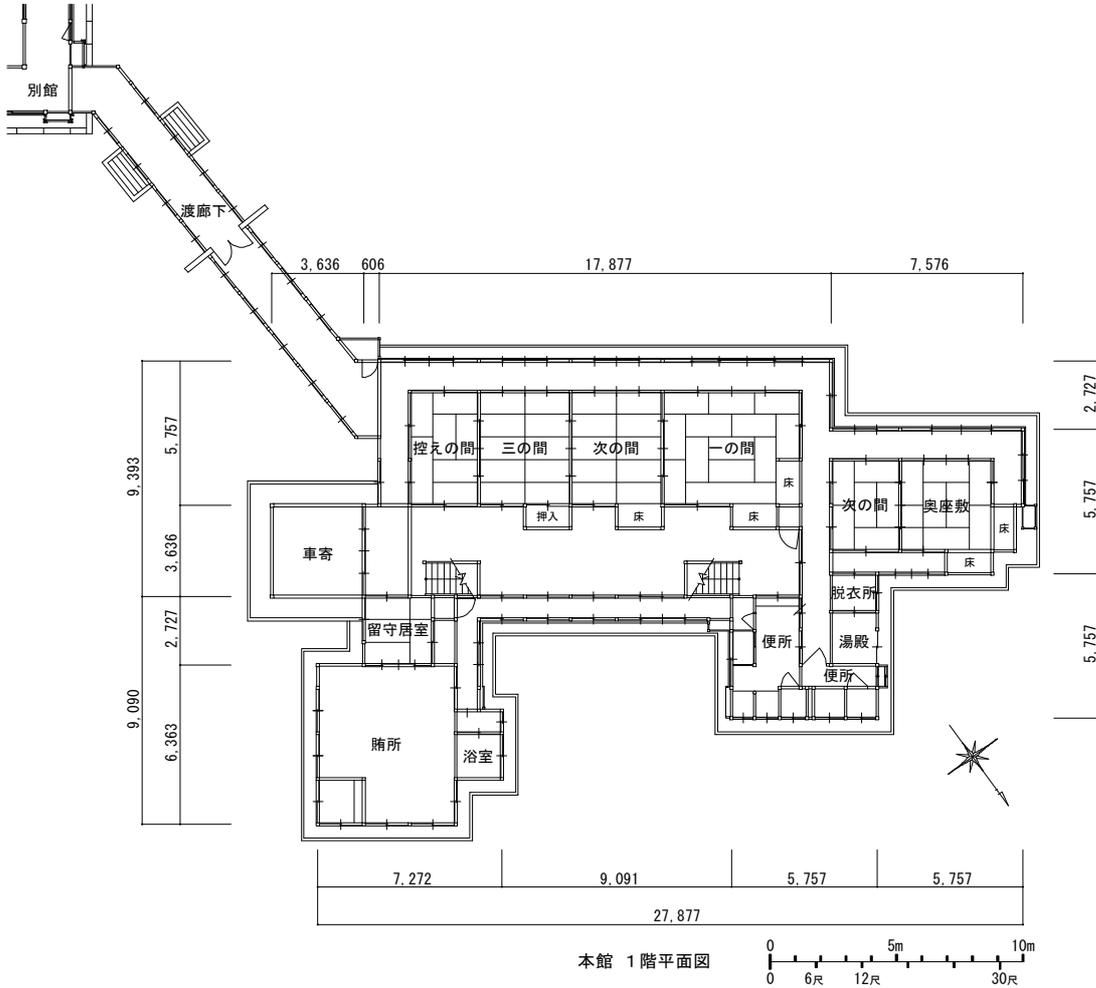

本館 1階平面図

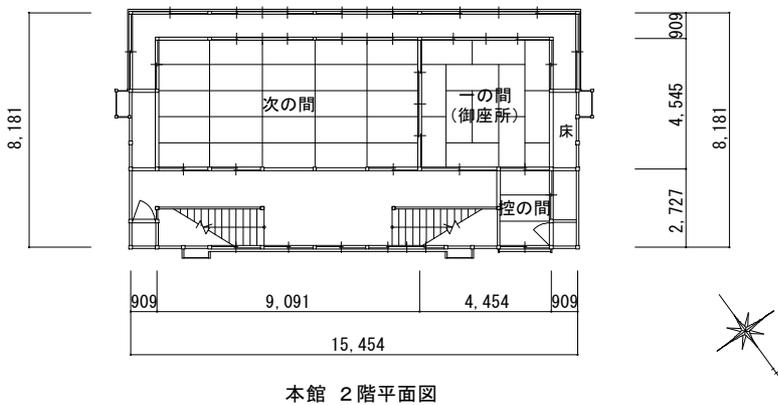


本館 2階平面図

【記載いただきたい内容】

- 搬入出ルート of 図面 (館内地図や平面図にルート線)
- 出入口の指定 (搬入出専用扉等)
- 館内移動経路 (階段・エレベーター使用の有無)
- 運搬物サイズ (大型機材・セットの寸法)
- 使用車両台数とサイズ (トラック、ワゴンなど)
- 特別注意エリア (文化財接近エリア) マーク

外構・茶室の図面

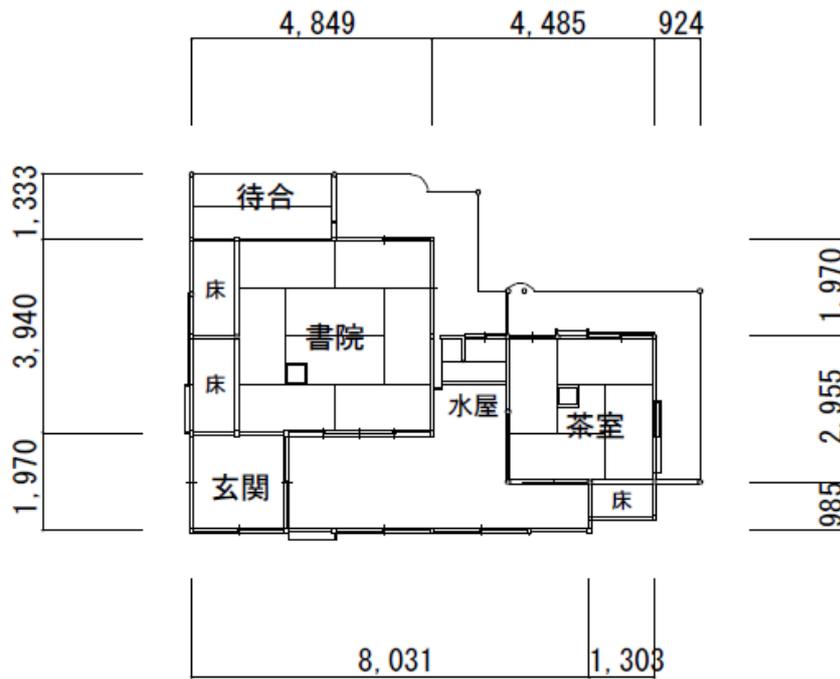

茶室 平面図