



【記載いただきたい内容】

- 撮影機材：カメラ設置位置、照明機材、美術セット配置を記載ください。
- ケーブル・動線：ケーブルの引き回しルート、スタッフ動線、機材設置位置を記載ください。
- 保護エリア：保護資材を敷く位置を記載ください。

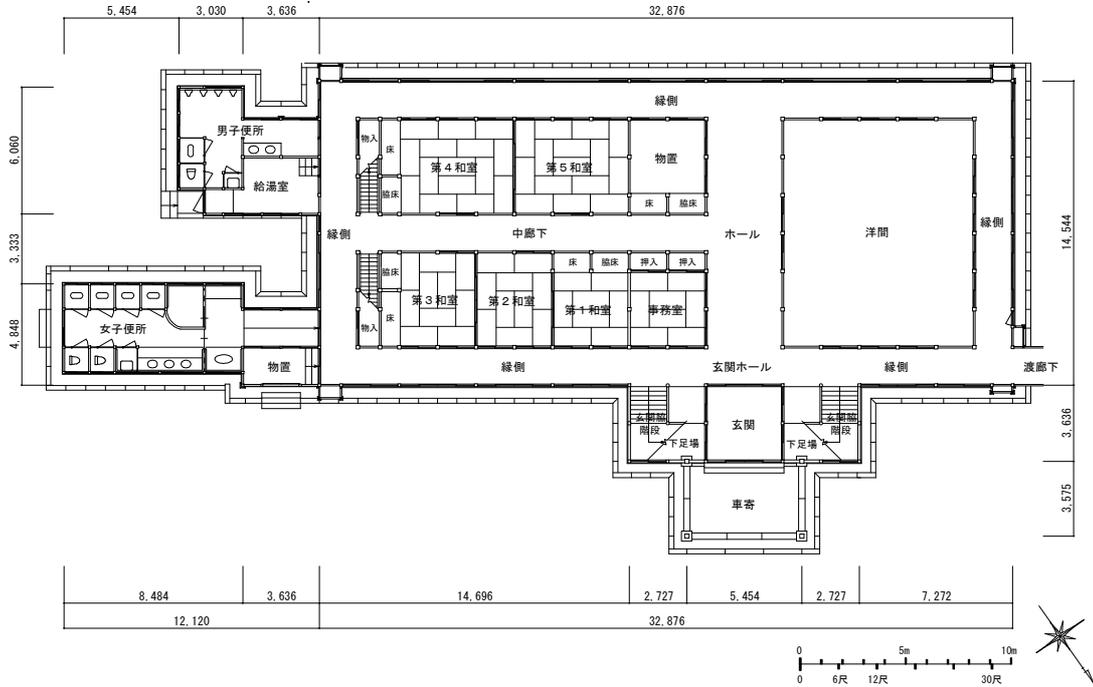


別館 1階平面図

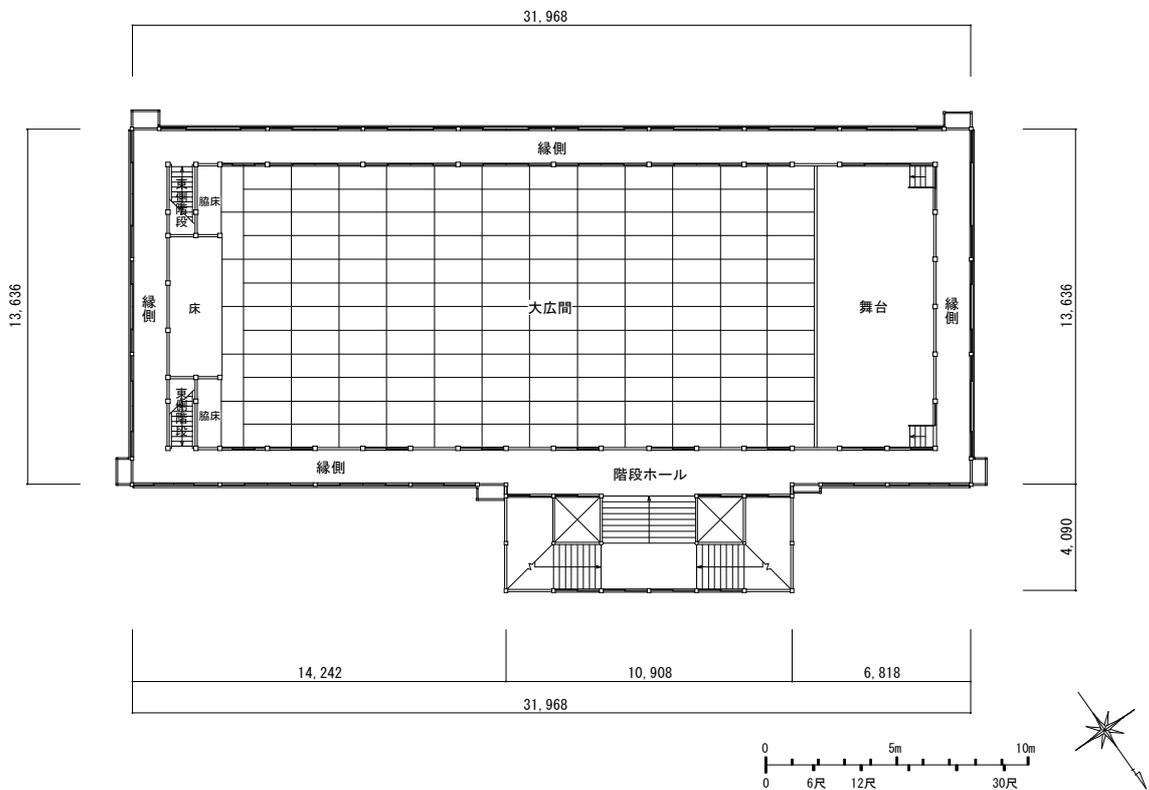


別館 2階平面図

【記載いただきたい内容】

- 撮影エリア：カメラ設置位置、照明機材、セット配置等を記載ください。
- ケーブル・動線：ケーブルの引き回しルート、スタッフ動線、機材設置位置を記載ください。
- 保護エリア：保護資材を敷く位置を記載ください。

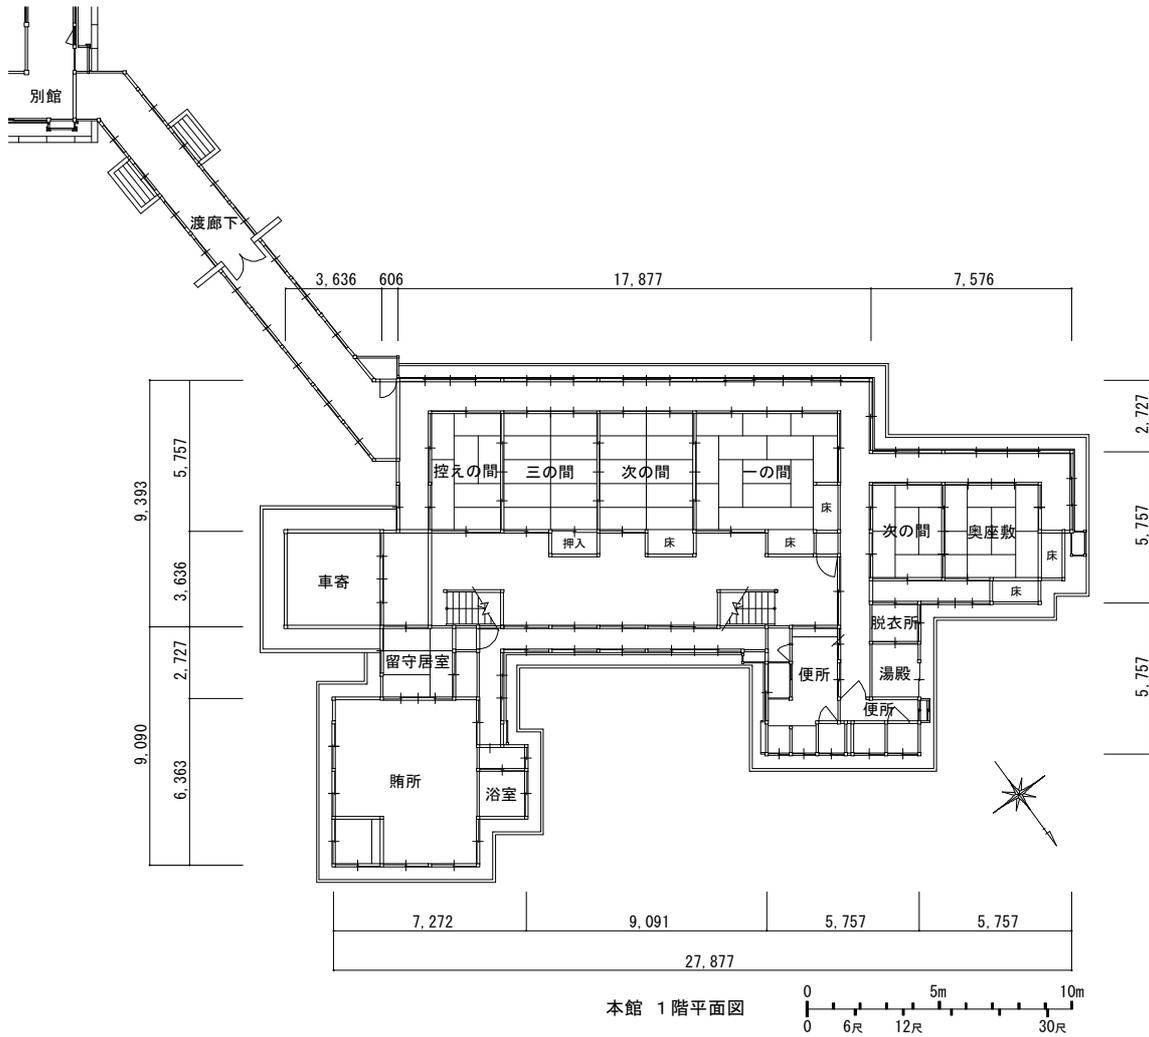

本館 1階平面図

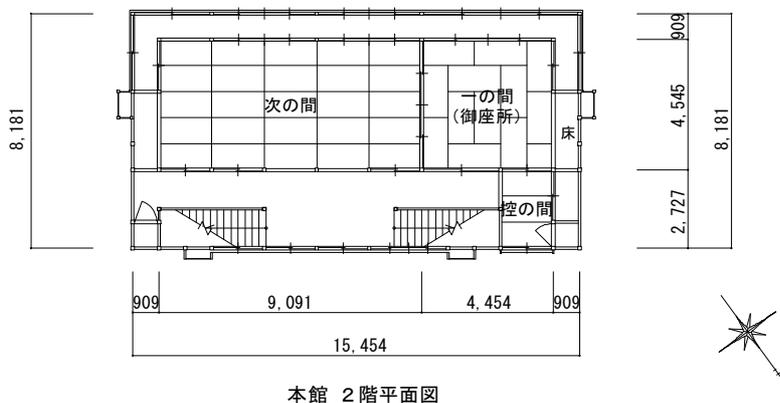


本館 2階平面図

【記載いただきたい内容】

- 撮影エリア：カメラ設置位置、照明機材、セット配置等を記載ください。
- ケーブル・動線：ケーブルの引き回しルート、スタッフ動線、機材設置位置を記載ください。
- 保護エリア：保護資材を敷く位置を記載ください。

外構・茶室の図面

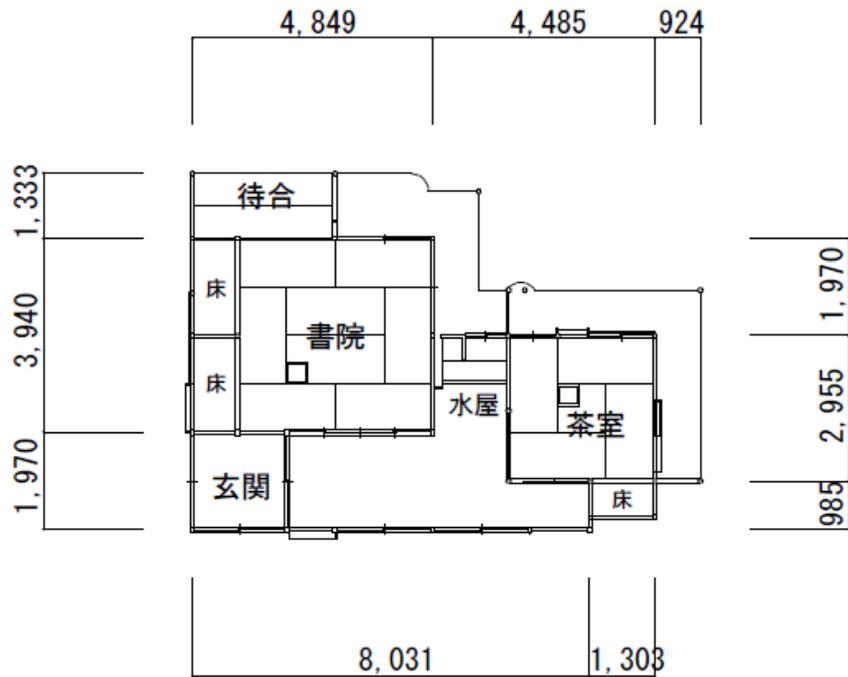

茶室 平面図